



BRÜCKE II RADWEG LAGEPLAN M 1 : 100

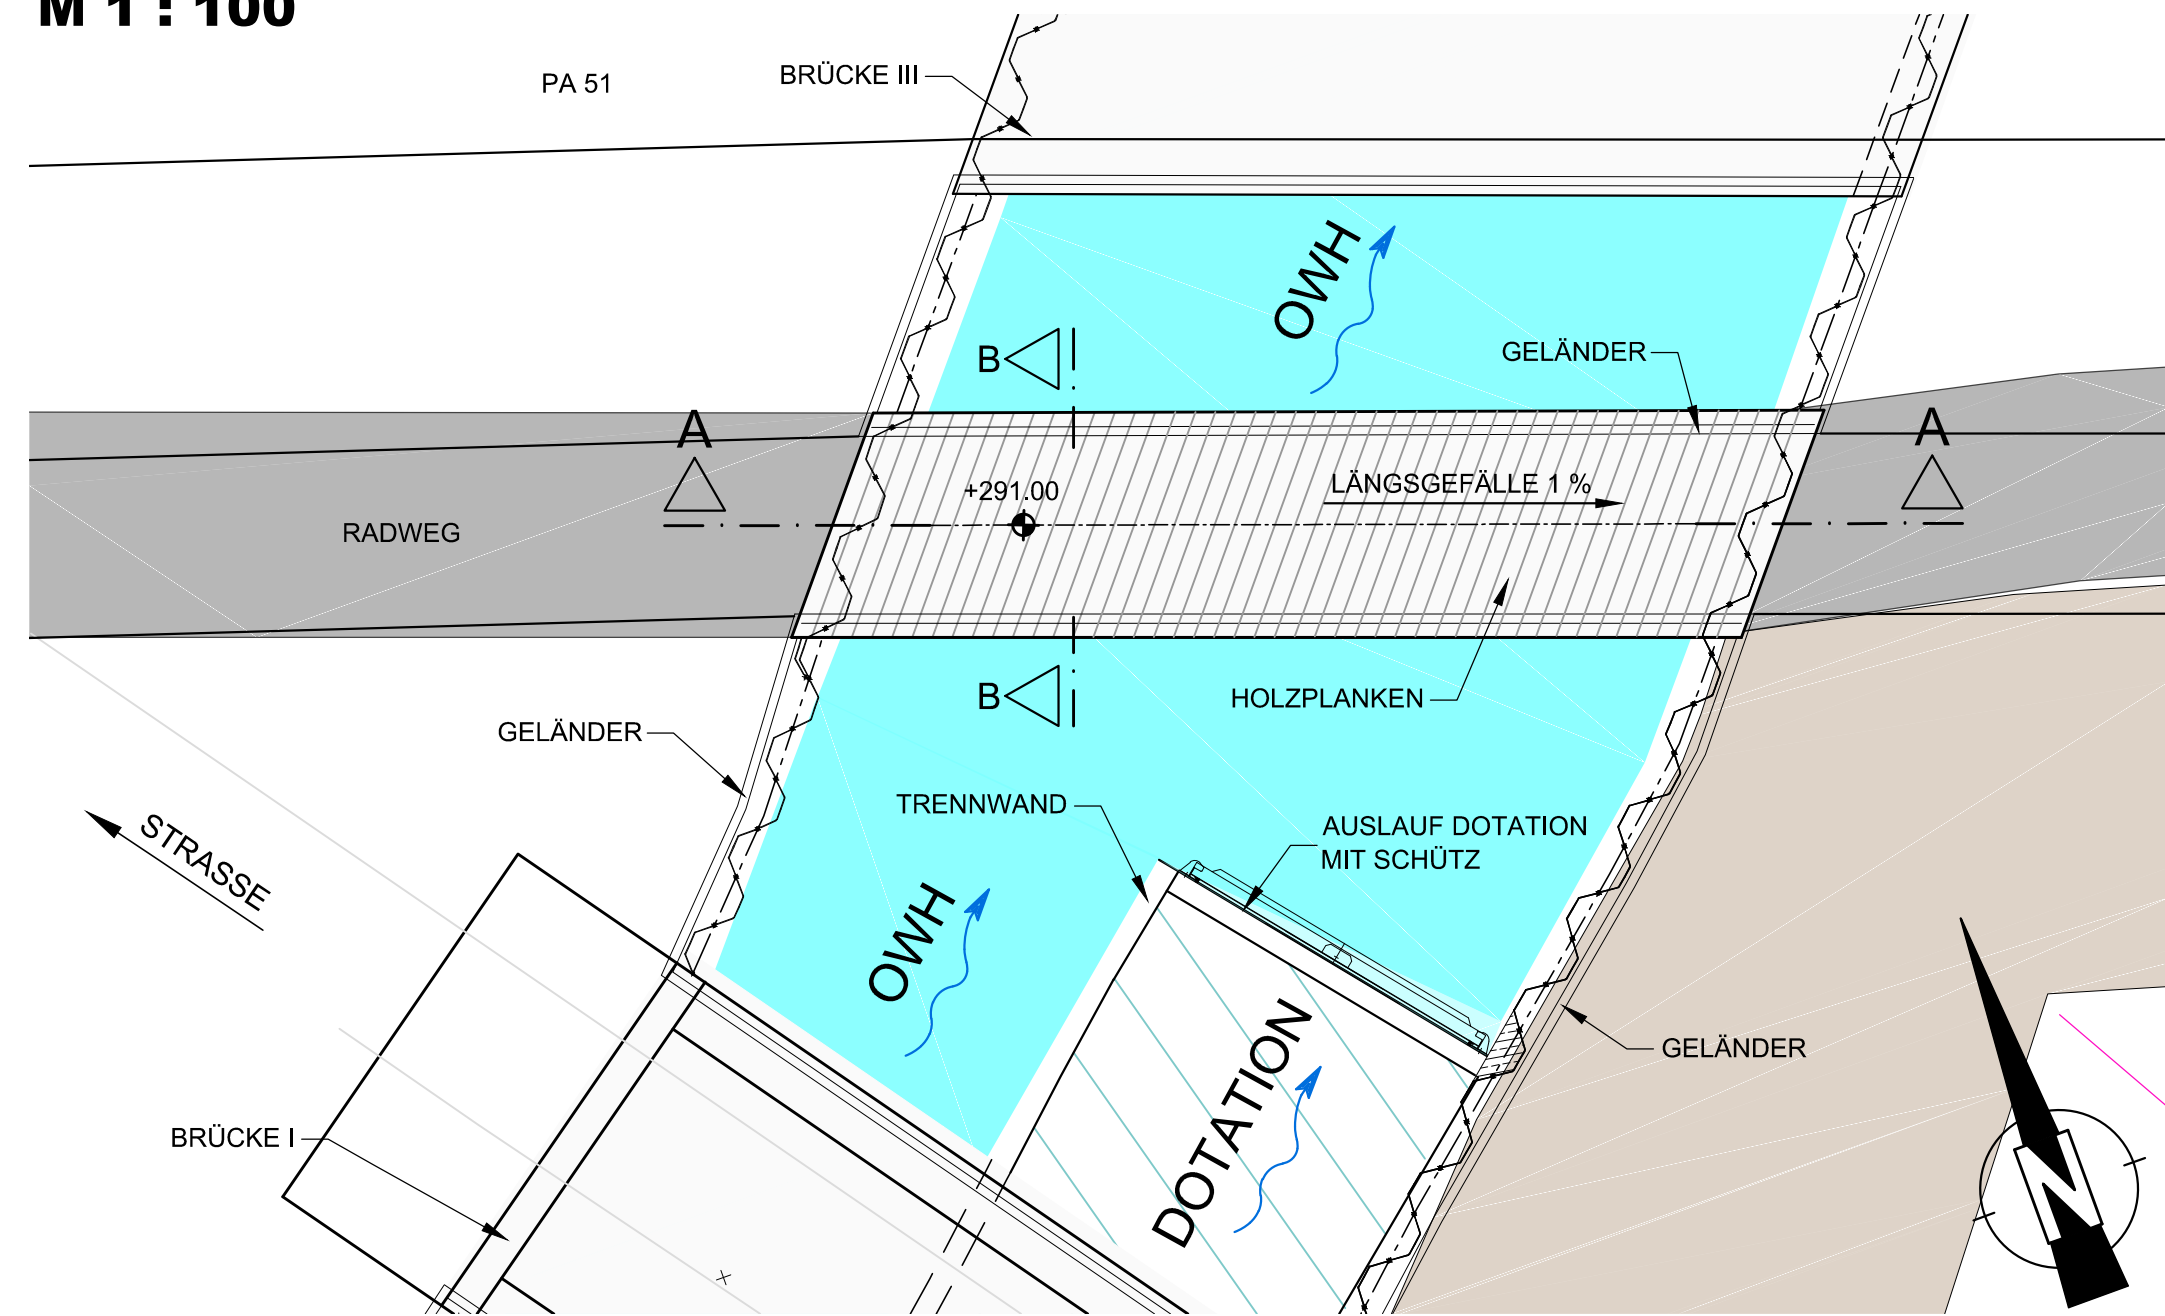

SCHNITT A-A
M 1 : 50

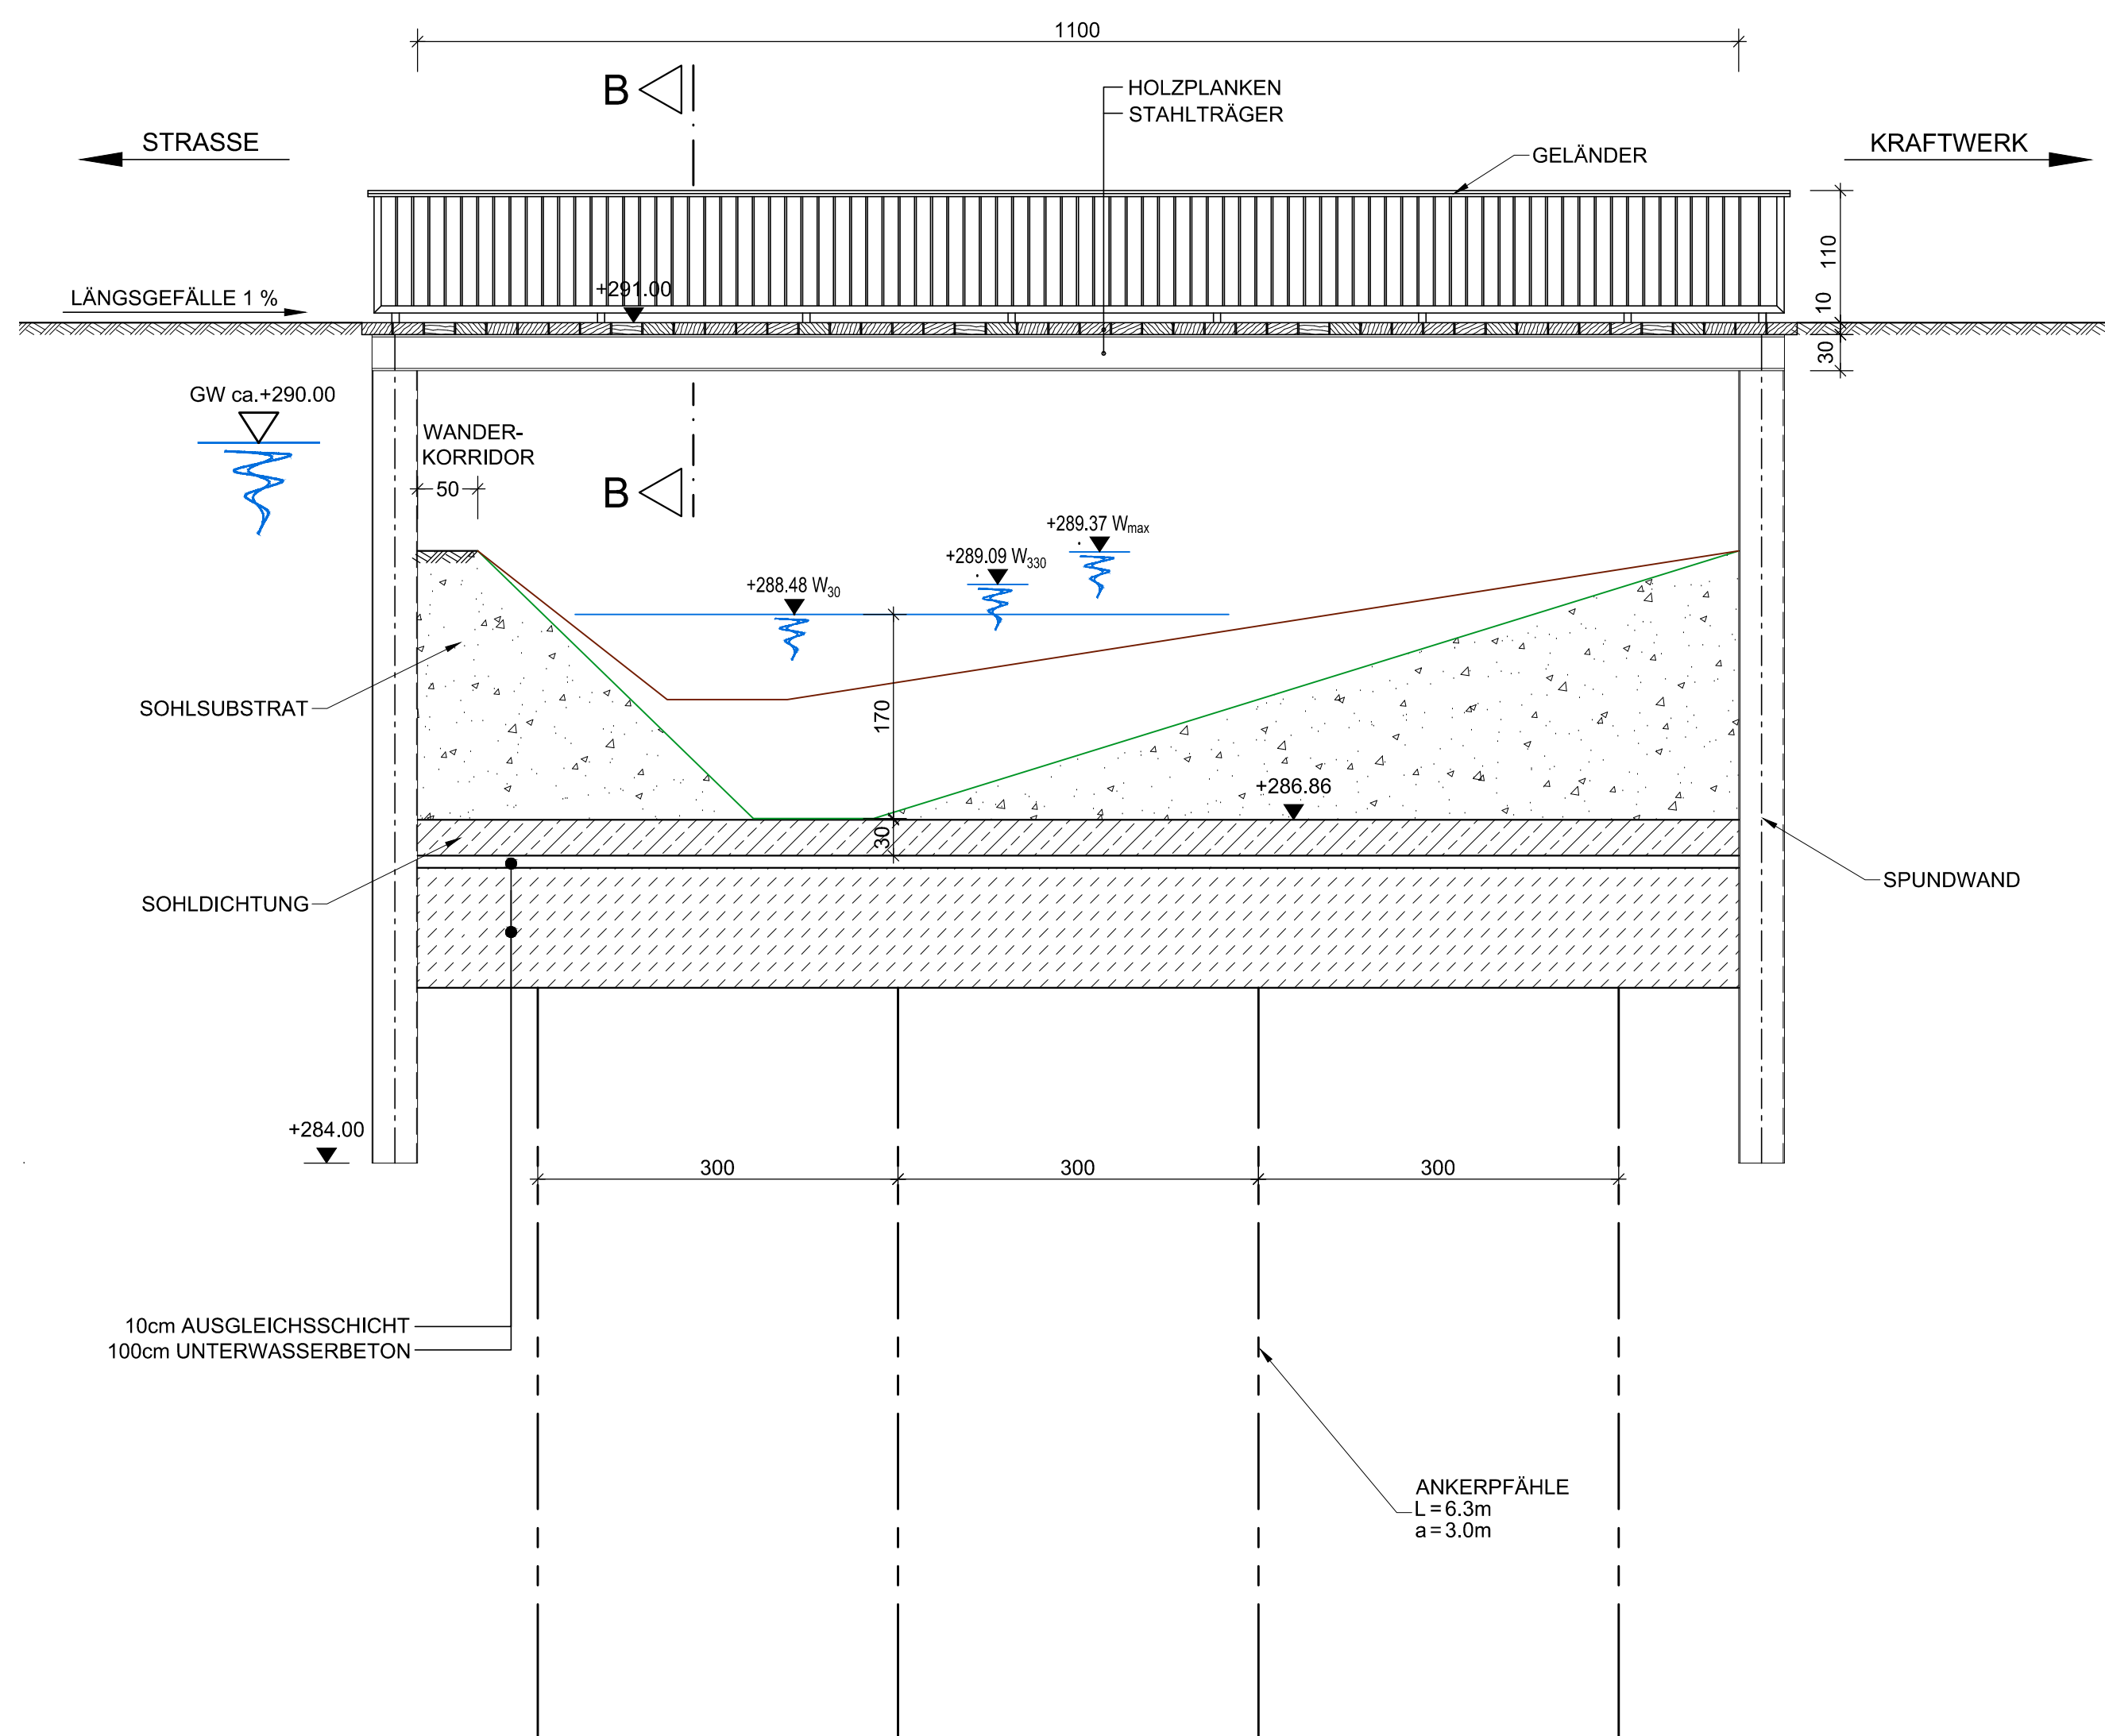


SOHLPROFILE FÜR FURT- UND
KOLKBEREICHE BEISPIELHAFT.
DETAILIERTE FESTLEGUNG IM ZUGE
DER ÖKOLOGISCHEN FACHPLANUNG.

— FURTPROFIL
— KOLKPROFIL

W₃₀ W₃₃₀ WASSERSPIEGEL FÜR DEN
ABFLUSS MIT
UNTERSCHREITUNGSDAUER
IN TAGEN

SCHNITT B-B
M 1 : 50

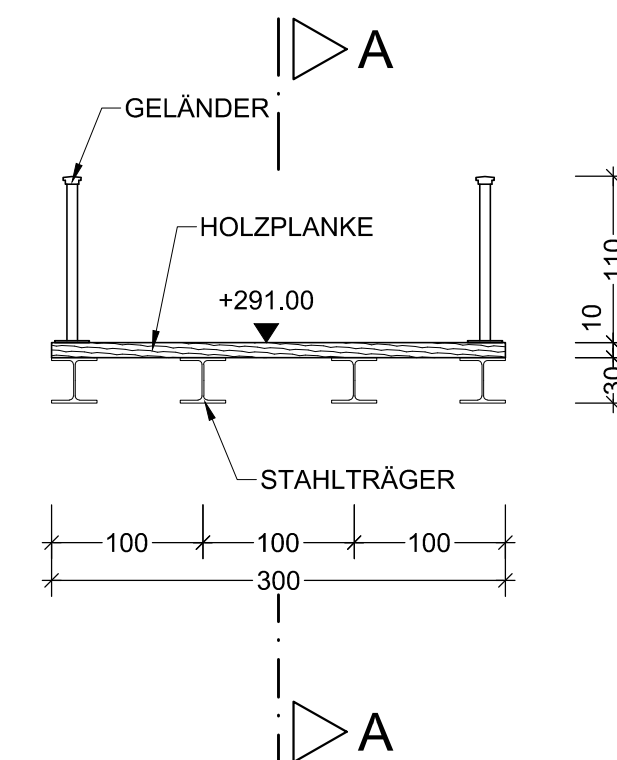

H bzw. x[GK]


COORDINATENSYSTEM:
DHDN-GAUSS-KRÜGER
ZONE 4 (MITTELMERIDIAN 12°) R bzw. y[GK]

HÖHENSYSTEM:
NN (NORMALNULL AMSTERDAM)
(ÜBER ADRIA = NN+34cm)

Der Inhalt dieser Zeichnung ist geistiges Eigentum des Planerstellers. Die Zeichnung ist dem Empfänger nur zum persönlichen Gebrauch anvertraut. Ohne unsere schriftliche Bewilligung darf sie weder vervielfältigt noch dritten Personen zugänglich gemacht werden. Zuwiderhandeln wird von uns gerichtlich verfolgt.

The content of this drawing is copyright property of the designer. The drawing was handed over to the receiver for personal use only and without our written permission it must not be reproduced or made available to any third parties. Any infringement will be prosecuted.

ZUGEHÖRIGE PLÄNE:
JES-A001-PERMI-A63002-01

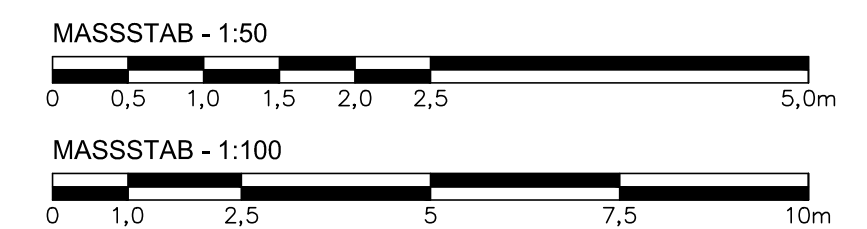

13.06.2013		13.06.2013	
Datum	Unterschrift Entwurfsverfasser	Datum	Unterschrift Vorhabensträger

J		
I		
H		
G		
F		
E		
D	13.01.2015	MARINITSCH
C	06.08.2012	GEHART
B	03.11.2011	GEHART
A	29.09.2011	HERB
Änd.	Datum	Name
Projekt: ORGANISMANWANDERHILFE KW JOCHENSTEIN		
Planort: GENEHMIGUNGSPLAN		
 Pöyry Energy GmbH Rainerstrasse 29 5020 Salzburg AUSTRIA RMD –Consult GmbH Blütenburgstraße 20 80636 München DEUTSCHLAND PLANVERFASSER: RMD CONSULT		
 Technisches Referat Adm. Experte Nr. 0777/17-8		

[illegible]