LAGEPLAN

M 1 : 1000

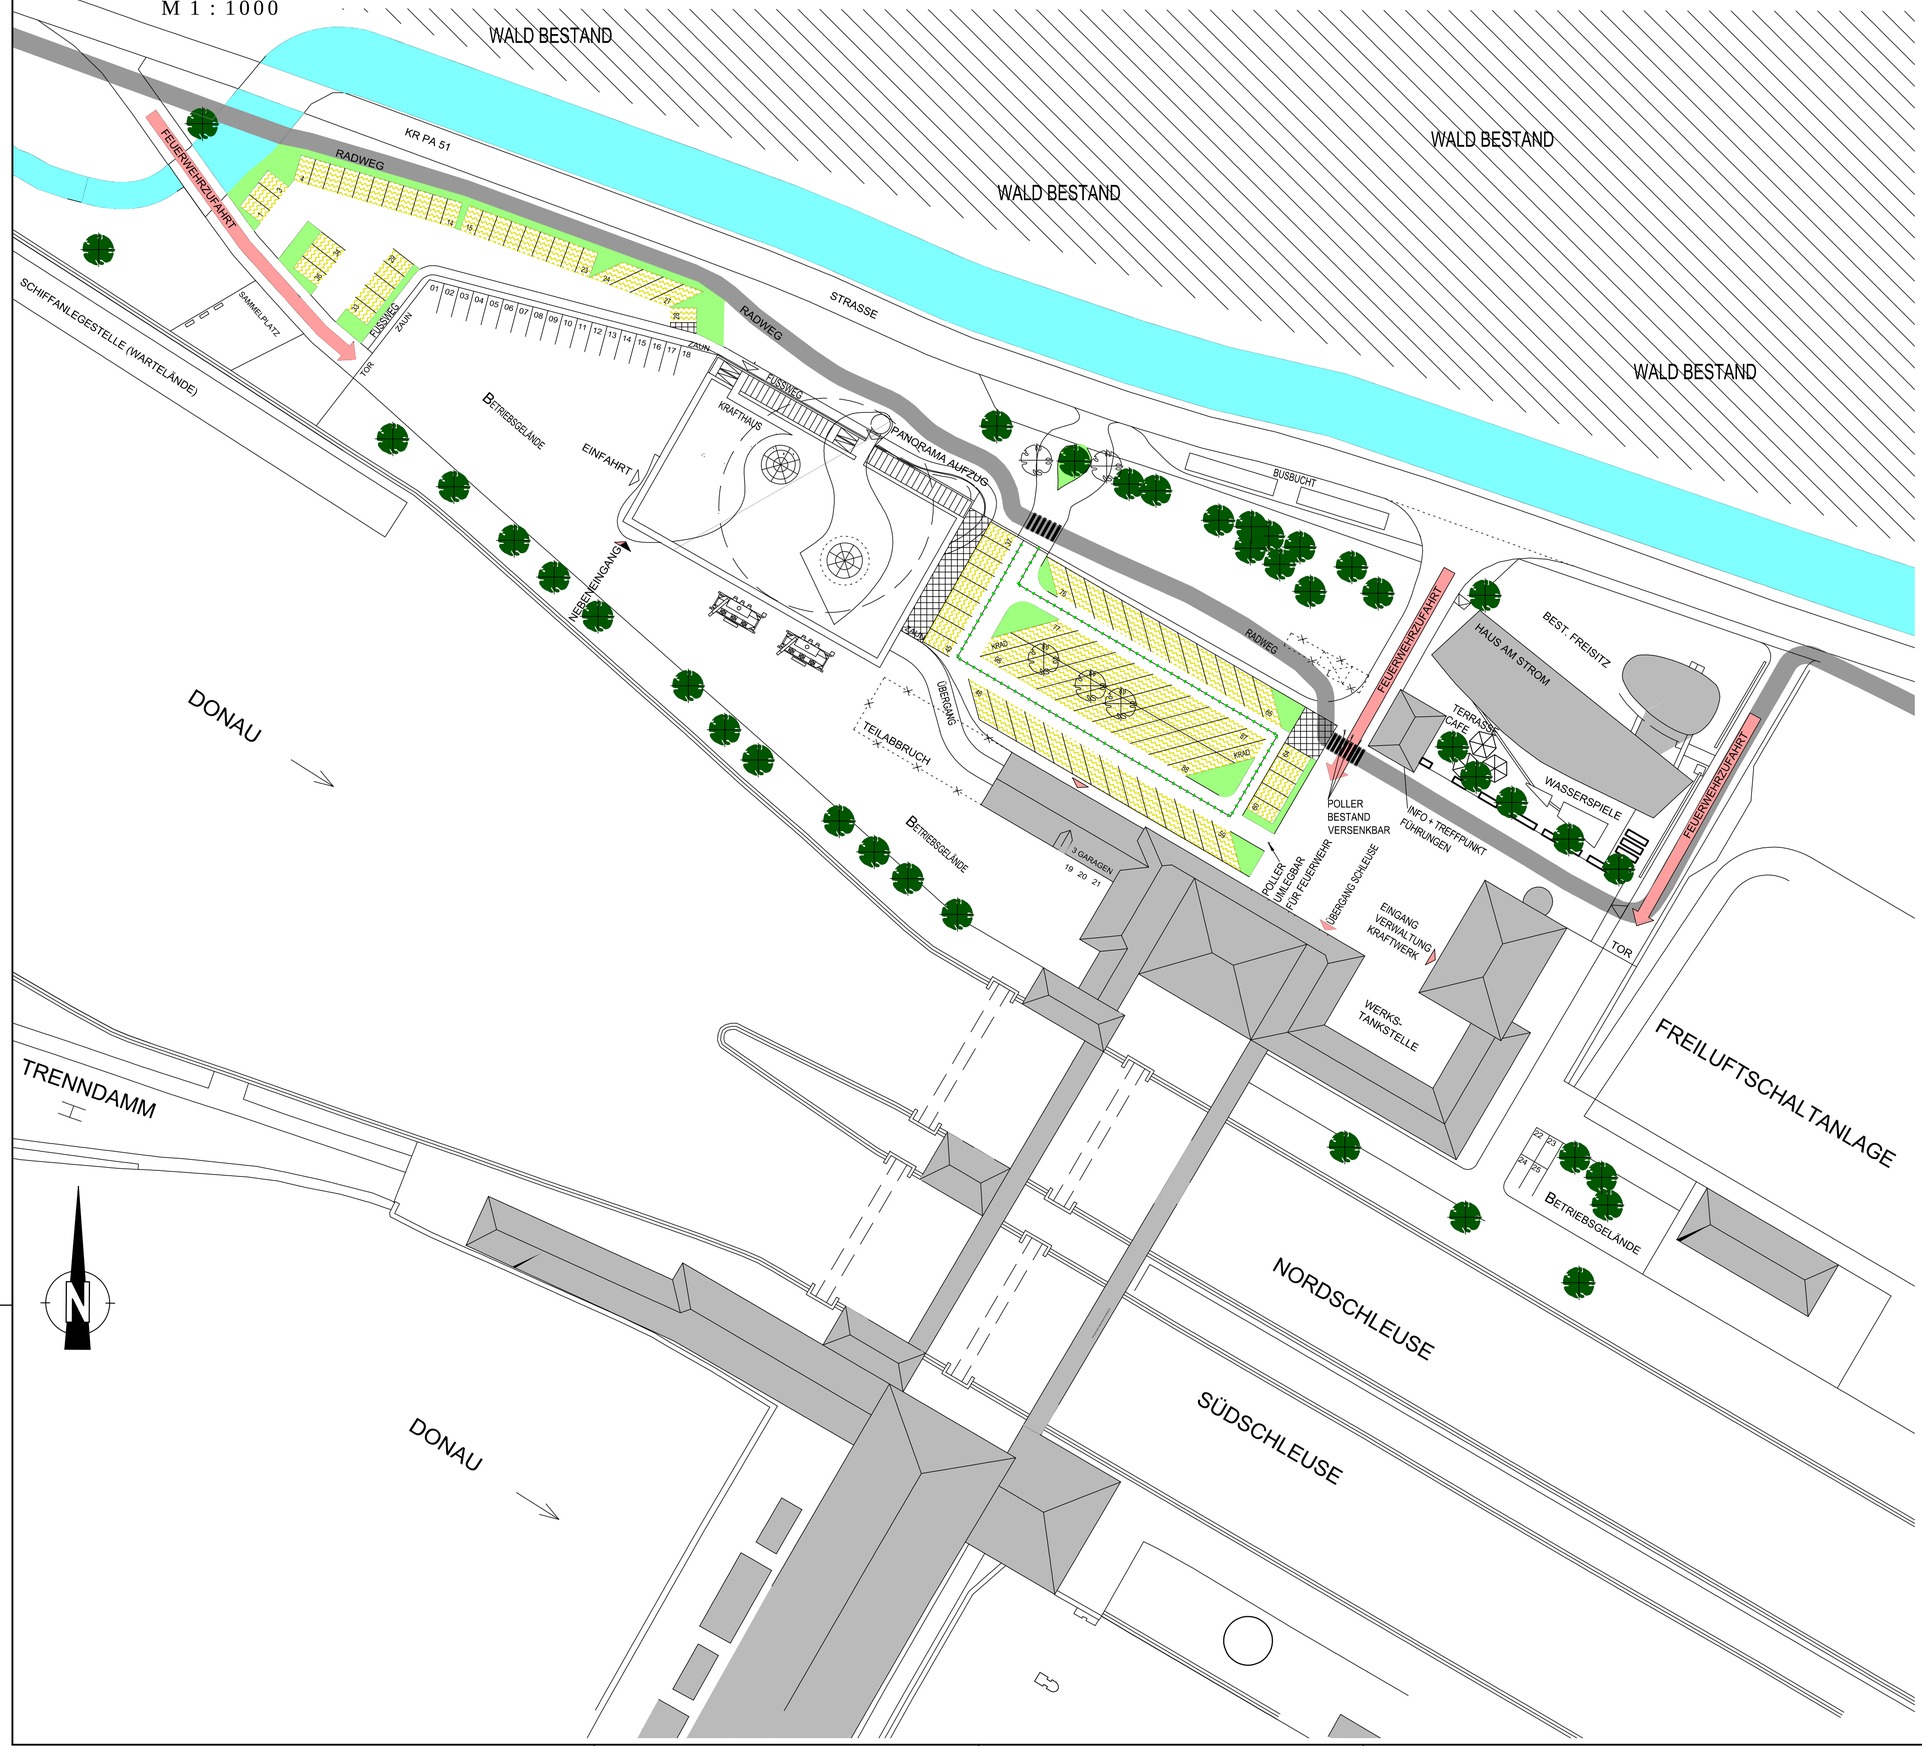

LEGENDE

- BÄUME BESTAND NACH AUFMASS
- ZU FÄLLENDE BÄUME
- NEU ZU PFLANZENDE BÄUME NACH VORGABE
- PARKFLÄCHEN KFZ NEU RASENGITTERSTEINE
- PFLASTERFLÄCHEN NEU WASSERDURCHLÄSSIGER BELAG

PLANGRUNDLAGE WURDE VON ARCHITEKT DIPL-ING. (FH) GEORG RISCHKA ÜBERNOMMEN

MASSSTAB - 1:500

0 5 10 15 20 25 50m

20.01.2014 Datum	Unterschrift Entwurfsverfasser
20.01.2014 Datum	Unterschrift Vorhabensträger

Änd.	Datum	Name	Bemerkungen
J			
I			
H			
G			
F			
E			
D			
C			
B			
A			

Projekt: ORGANISMENWANDERHILFE KW JOCHENSTEIN

Planart: GENEHMIGUNGSPLAN

ORGANISMENWANDERHILFE KW JOCHENSTEIN

Ein Projekt der Donaukraftwerk Jochenstein AG

DKJ
Innstraße 121
94036 Passau
DEUTSCHLAND

Projektleitung
Am Kraftwerk 2
94107 Untergriesbach
DEUTSCHLAND

PÖYRY RMD CONSULT

PLANVERFASSER: RMD CONSULT

Pöyry Energy GmbH
Rainerstrasse 29
5020 Salzburg
AUSTRIA

RMD-Consult GmbH
Blutenburgstraße 20
80636 München
DEUTSCHLAND

	Datum	Name
Gez:	11.07.2012	RISCHKA
Gepr:	17.01.2014	EIBL
Ges:	16.07.2012	MARINITSCH
KKS-gepr:	20.01.2014	MAYR
Freigabe:	20.01.2014	MAYR

LAGEPLAN
PARKPLATZFLÄCHEN

Plangröße: A1 | M: 1:500 | CAD-Anwendung: | QS0: | QS1F0:

Fremdfirmen-Nr. | Aufstellungsort | Blatt von Blätter: 0 1 / 0 1

SKS				Projekt-Nr.		Ersteller		Zählteil				KKS															DCC(UAS)									
Vorsilben	S1	S2	S3	Gliederung	Gliederung	Gliederung	Dokumentfolgt	Gliederung	Blattnummer	Gliederung	Bauteilnummer	Vorsilben	Funktionsstelle	Prozessstatus	Planart	Vorsilben	GA	Funktion/Bauwerk FD	F1	F2	F3	FN	Aggregat/Raum A1	A2	AN	A3	Vorsilben									
*	A	A	A	/	A	N	N	N	/	A	A	A	A	N	/	A	N	N	N	N	N	/	N	N	/	A	A	A	=	N	N	A	A	A	N	N	N	N	A	&	A	A	A	A	N	N	N
*	J	E	S	-	A	0	0	1	-	P	E	R	M	1	-	A	7	2	0	0	1	-	0	0	-	_	F	E	=																	