BRÜCKE
ÜBER SCHLEUSEN
LAGEPLAN
M 1:200

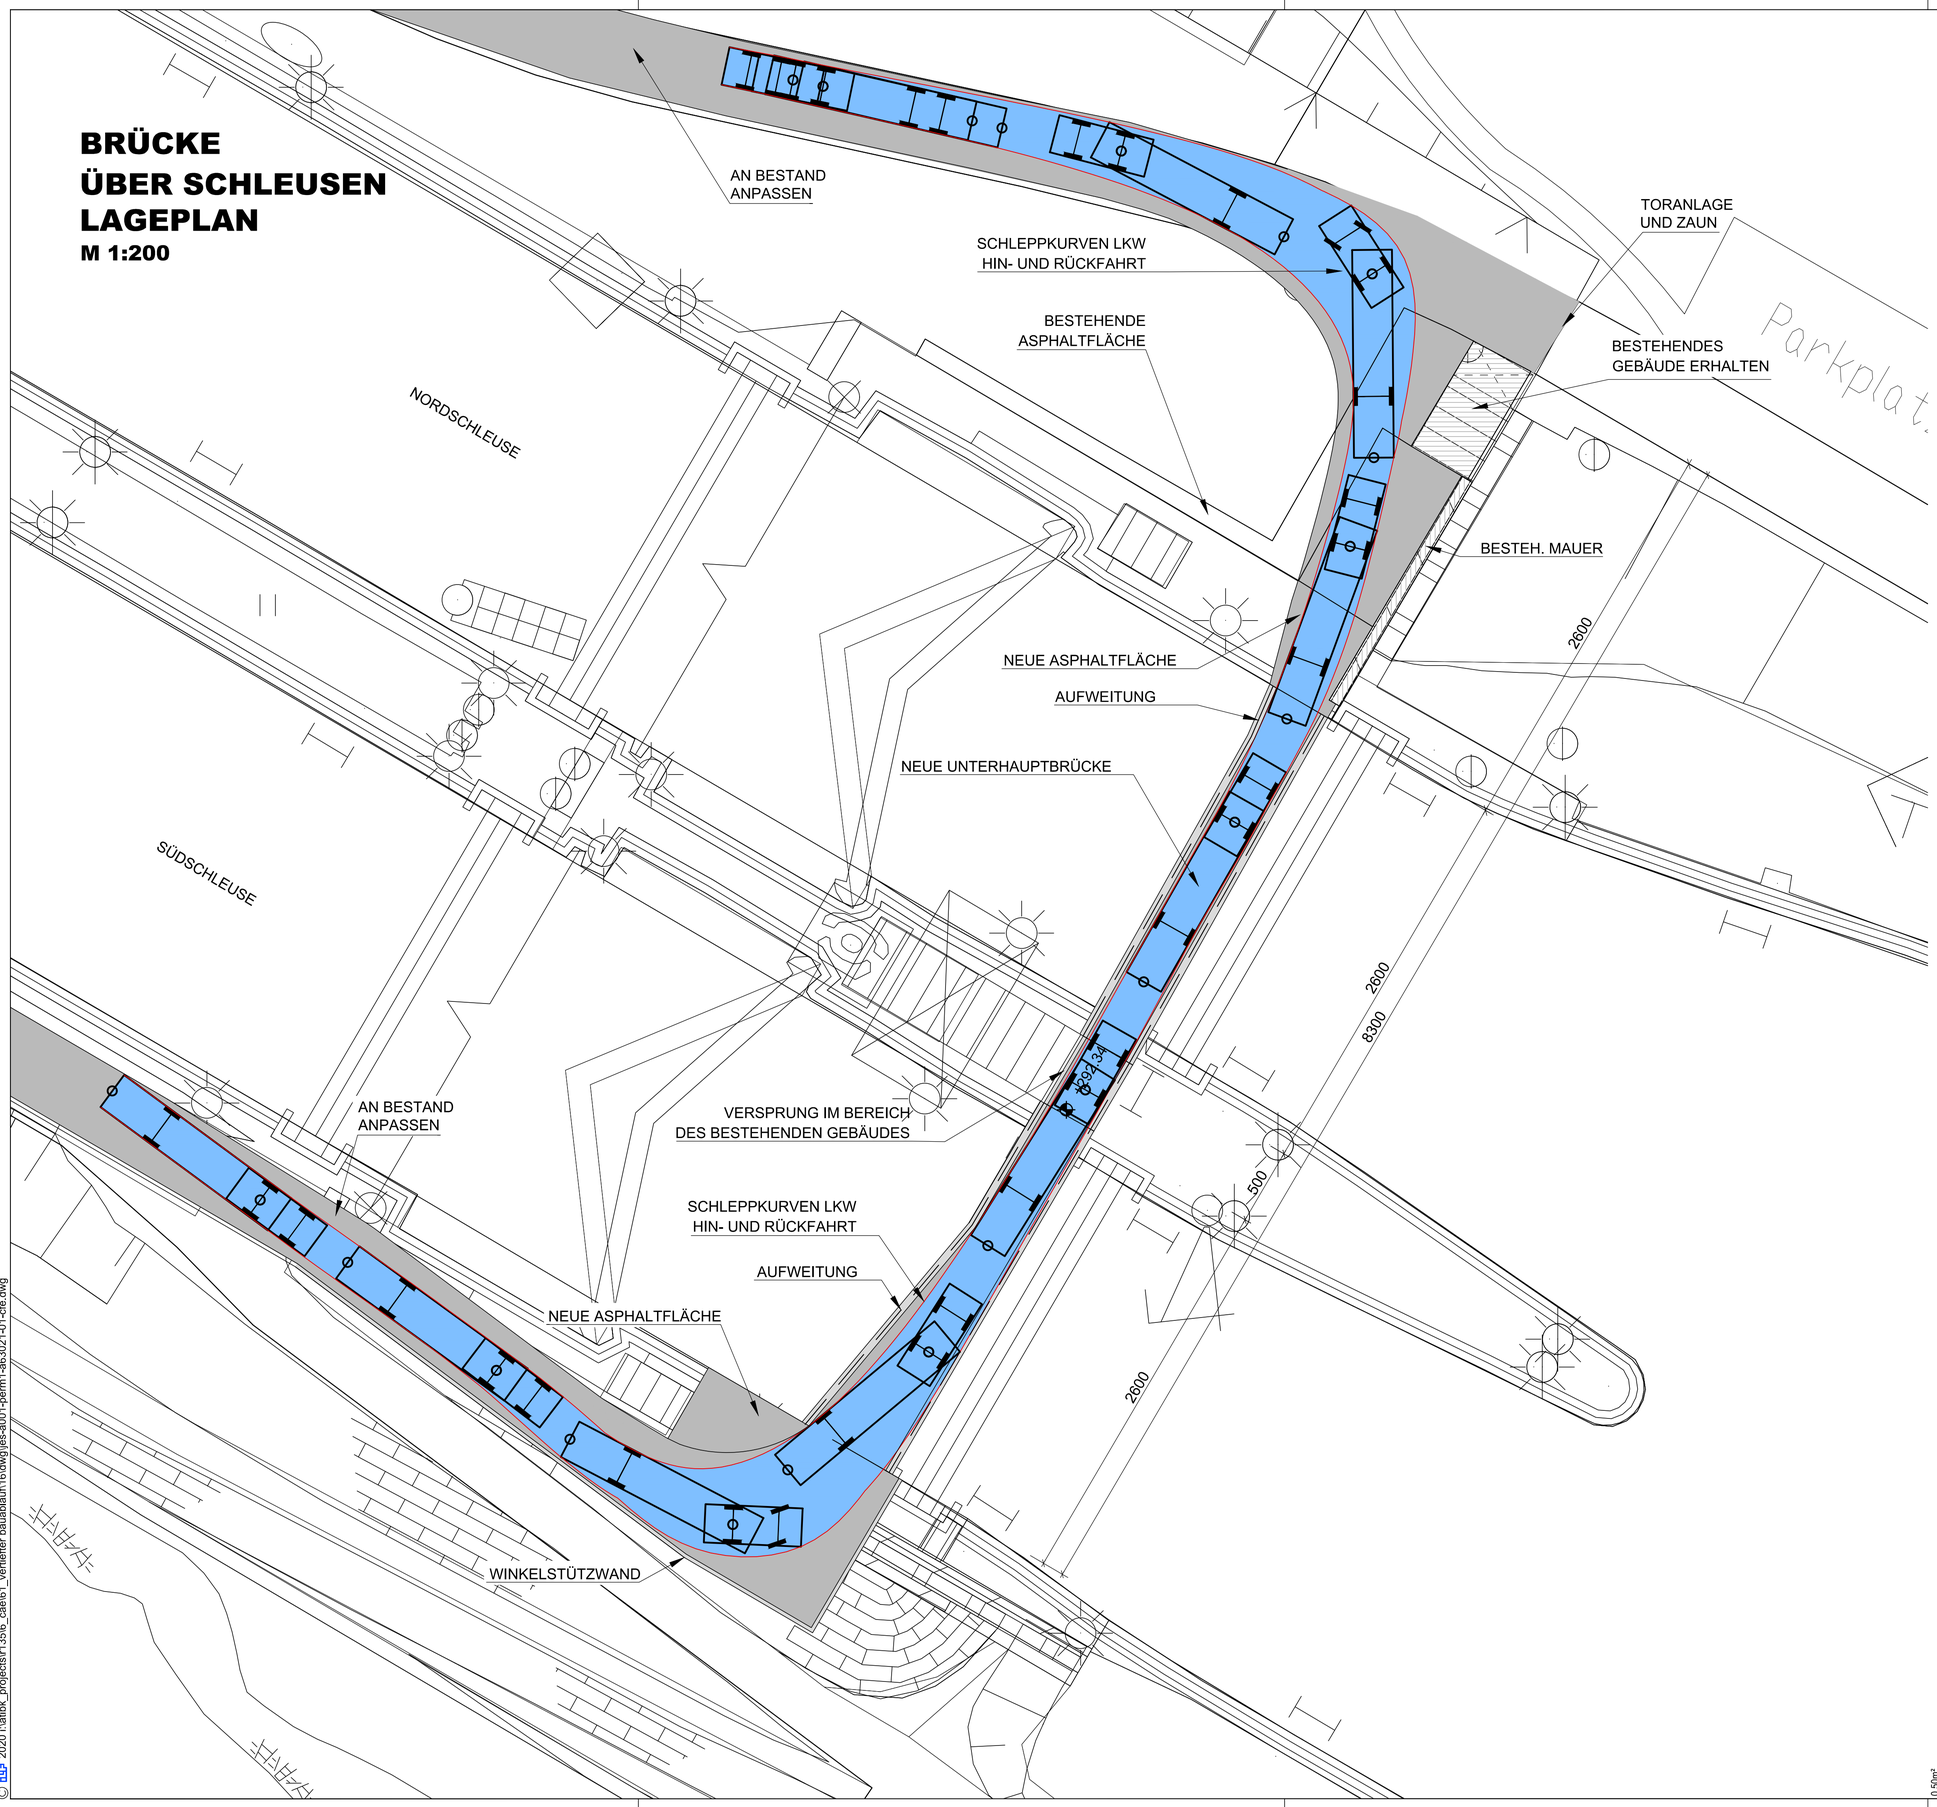

N

LEGENDE:

- ASPHALTFLÄCHE
- SCHLEPPKURVEN

H bzw. x[GK]

KOORDINATENSYSTEM:
DHDN-GAUSS-KRÜGER
ZONE 4 (MITTELMERIDIAN 12°) R bzw. y[GK]

HÖHENSYSTEM:
NN (NORMALNULL AMSTERDAM)
(ÜBER ADRIA = NN+34cm)

Der Inhalt dieser Zeichnung ist geistiges Eigentum des Planerstellers. Die Zeichnung ist dem Empfänger nur zum persönlichen Gebrauch anvertraut. Ohne unsere schriftliche Bewilligung darf sie weder vervielfältigt noch dritten Personen zugänglich gemacht werden. Zuwiderhandeln wird von uns gerichtlich verfolgt.

The content of this drawing is copyright property of the designer. The drawing was handed over to the receiver for personal use only and without our written permission it must not be reproduced or made available to any third parties. Any infringement will be prosecuted.

SCALE 1 : 200

5m 0 10m 20m

PLANGRUNDLAGE: PÖYRY + RMD CONSULT

10.01.2020	Fritz Reitl	10.01.2020	D. Mayr
Datum	Unterschrift Entwurfsverfasser	Datum	Unterschrift Vorhabensträger

Änd.	Datum	Name	Bemerkungen
J			
I			
H			
G			
F			
E			
D			
C	10.01.2020	ZOIDL	PRÄZISIERUNG BAUABLAUFPLANUNG
B	03.05.2012	GEBHART	ANPASSUNG AN NEUE WASSERSPIEGEL
A	03.11.2011	ROTH	VERSCHIEBUNG BRÜCKE

Projekt: ENERGIESPEICHER RIEDL — Planart: GENEHMIGUNGSPLAN

ORGANISMENWANDERHILFE KW JOCHENSTEIN
Ein Projekt der Donaukraftwerk Jochenstein AG

DKJ
Innstraße 121
94036 Passau
DEUTSCHLAND

Projektleitung
Am Kraftwerk 2
94107 Untergriesbach
DEUTSCHLAND

ILF CONSULTING ENGINEERS AUSTRIA GmbH
Feldkreuzstrasse 3, 6063 Rum / Innsbruck - Austria

	Datum	Name
Gez:	23.08.2011	HERB
Gepr:	23.08.2011	DR.HOEPFFNER
Ges:	31.08.2011	HOFBAUER
KKS-gepr:	03.11.2011	MAYR
Freigabe:	03.11.2011	MAYR

BRÜCKE
ÜBER SCHLEUSEN
LAGEPLAN

Freigabe AHP Fachbereich: | Plangröße: A1 | M: 1:200 | CAD-Anwendung: | GS0: | GS1F0:

Fremdfirmen-Nr. | Aufstellungsort: + | Blatt von Blätter: 01/02

SKS				Projekt-Nr.		Ersteller		Zählteil				KKS												DCC(UAS)				
Vorzeichen	S1	S2	S3	Gliederung	Gliederung	Gliederung Dokumentart	Bereich	Gliederung	Laufnummer	Gliederung	Anlagenzeichen	Planstatus	Planart	Vorzeichen	GA	Funktion/Bauwerk FD	F1	F2	F3	FN	Aggregat/Raum A1	A2	AN	A3	Vorzeichen	&	A	A	A	N	N	N
*	A	A	A	/ A N N N	/ A A A A	N / A N N N N	/ N N	/ A A A	= N N A	A A N N	A A N N N A	& A A A N N N																
*	J	E	S	- A 0 0 1	- P E R	M 1 - A 6 3 0 2	1 - 0 1	- C F E	= 1 0 U	Z C 2 0	& C L D 0 2 0																	

0.50m²

© ILF 2020 i:\altlbk_projects\r13516_cae\61_vertiefter bauablauf\16\dwg\jes-a001-perm1-a63021-01-cfe.dwg