


BRÜCKE ÜBER SCHLEUSEN SCHNITTE


SCHNITT 1-1

M 1:200

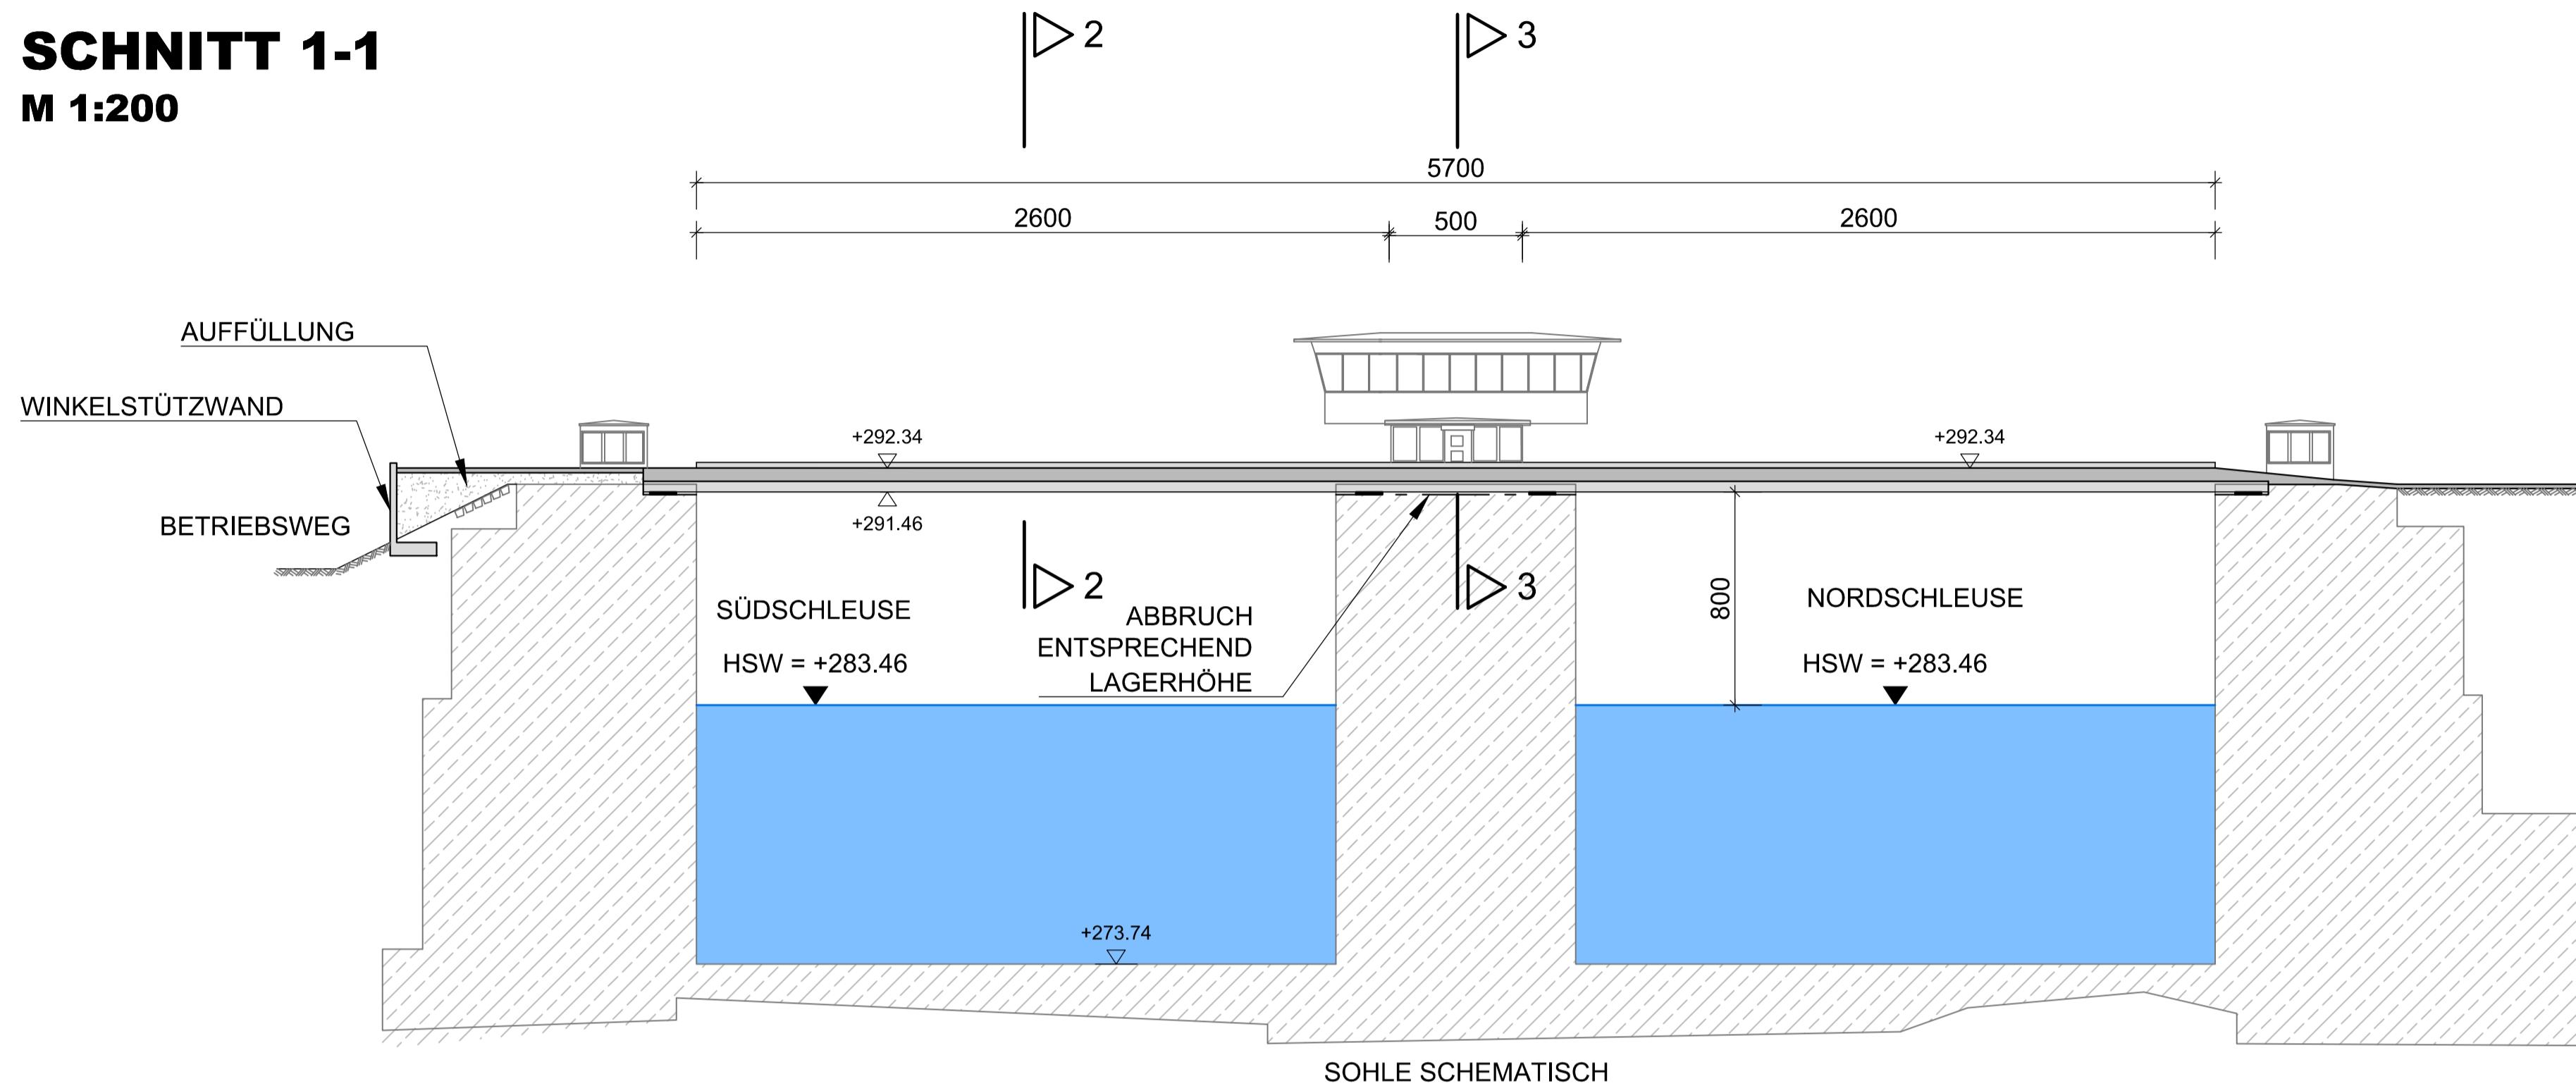


SCHNITT 2-2

M 1:200

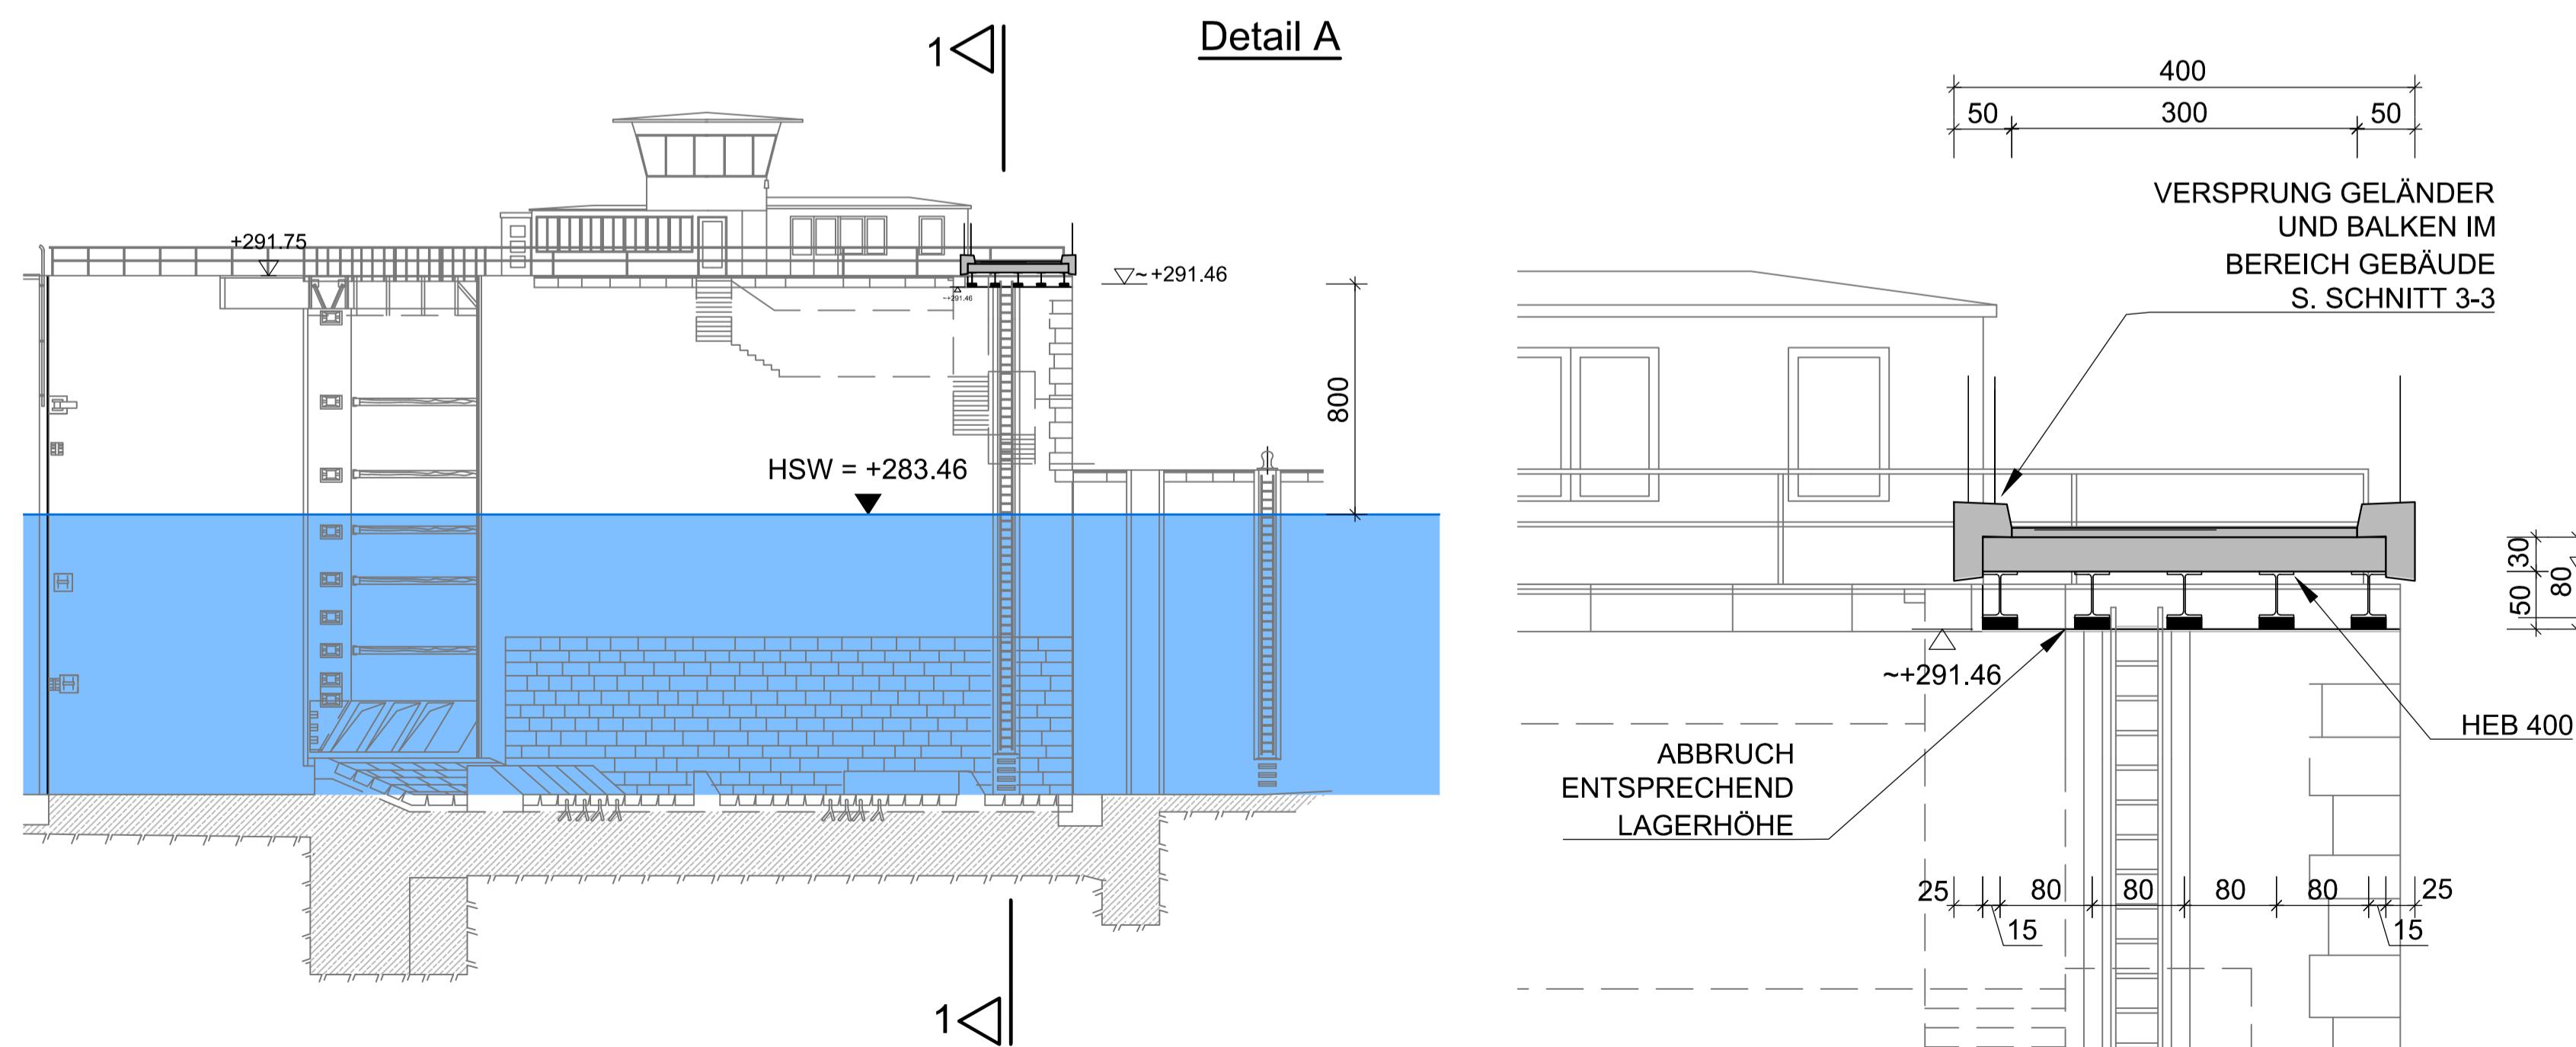


DETAIL A

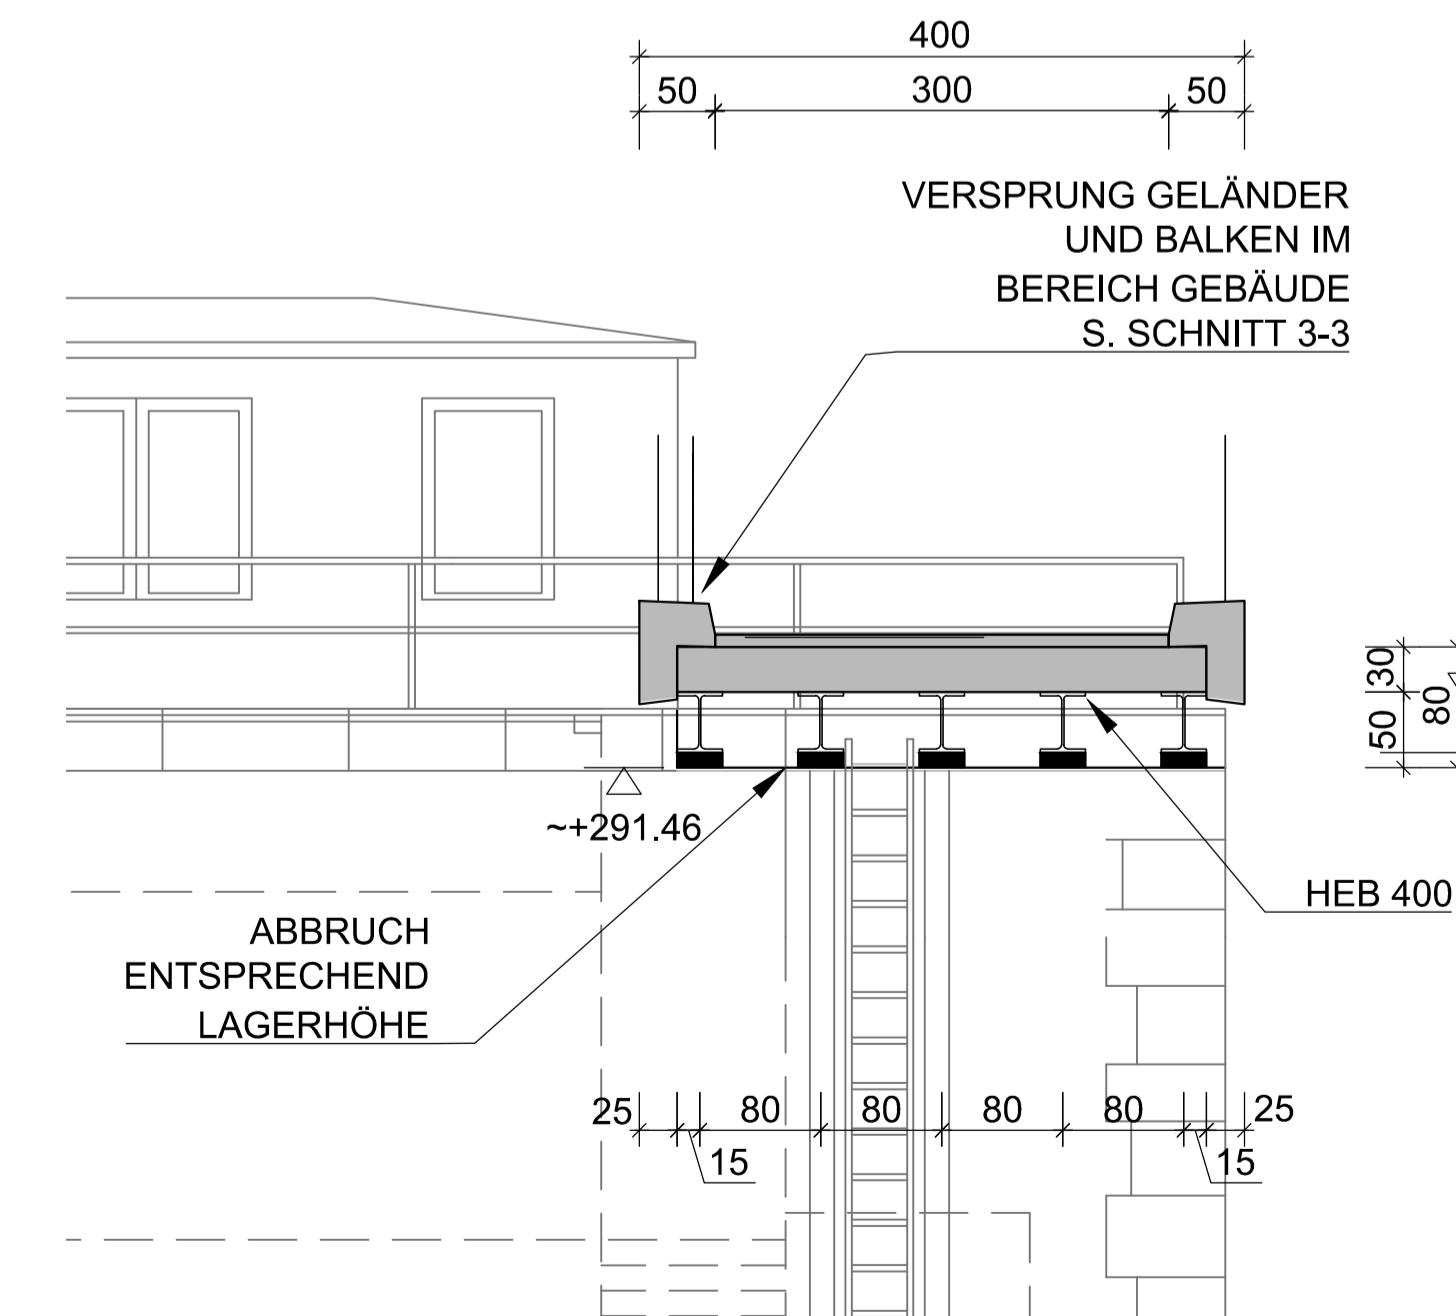

SCHNITT 3-3

M 1:50

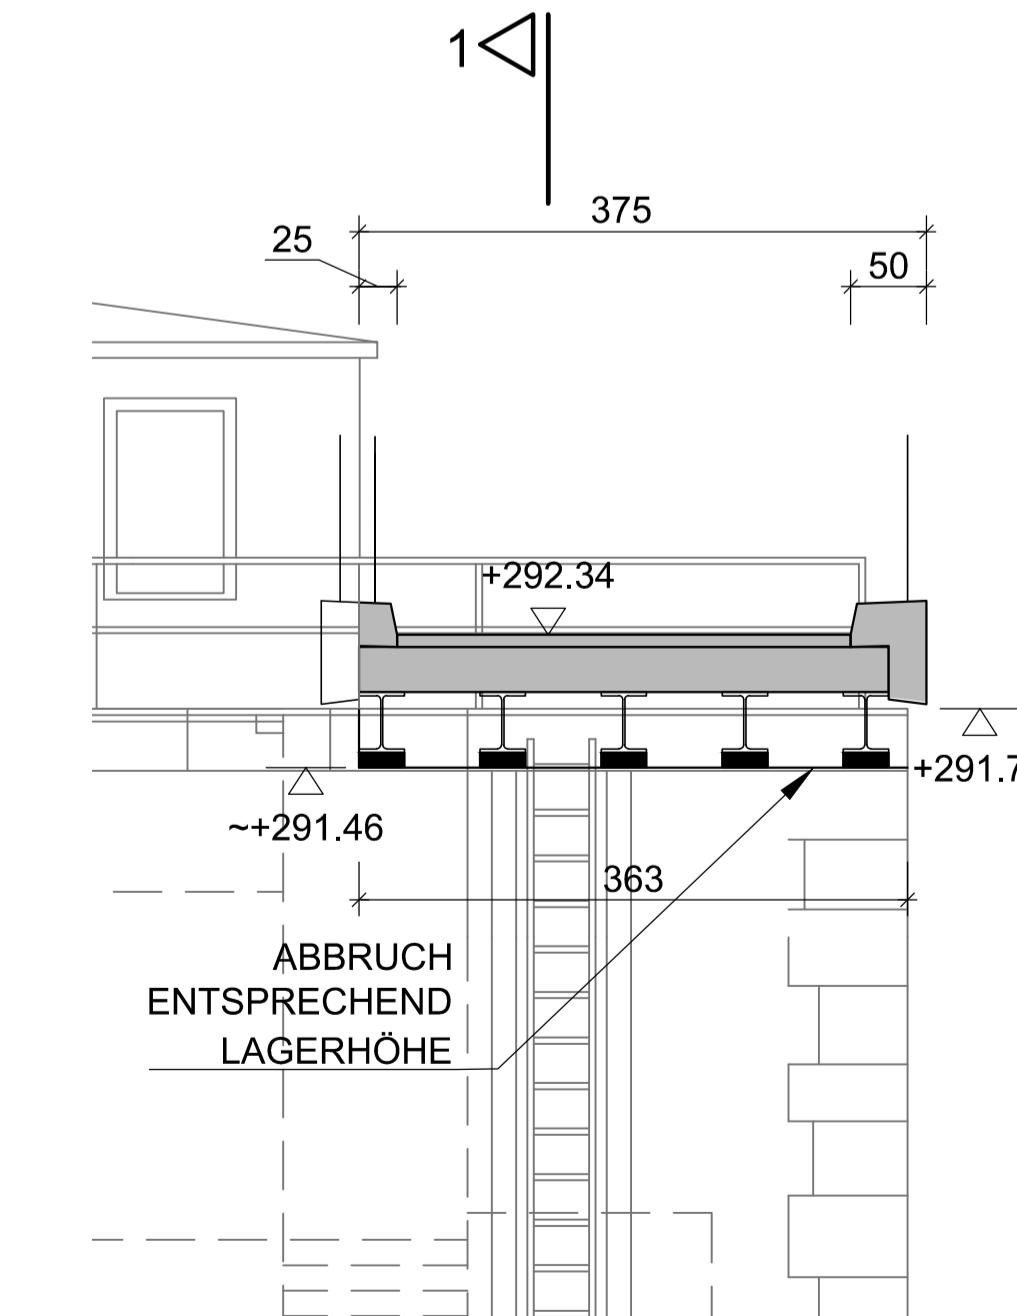

Der Inhalt dieser Zeichnung ist geistiges Eigentum des Planerstellers. Die Zeichnung ist dem Empfänger nur zum persönlichen Gebrauch anvertraut. Ohne unsere schriftliche Bewilligung darf sie weder vervielfältigt noch dritten Personen zugänglich gemacht werden.
Zurichtung und Verarbeitung eines sozialen Gefüges

The content of this drawing is copyright property of the designer. The drawing was handed over to the receiver for personal use only and without our written permission it must not be reproduced or made available to any third parties.
Arrangement and processing of a social structure

The image contains two scale bars. The top scale bar is labeled "SCALE 1 : 50" and shows markings for 1m, 0, 1m, and 5m. The bottom scale bar is labeled "SCALE 1 : 200" and shows markings for 5m, 0, 10m, and 20m. Both scales use black and white segments to represent different units of measurement.