
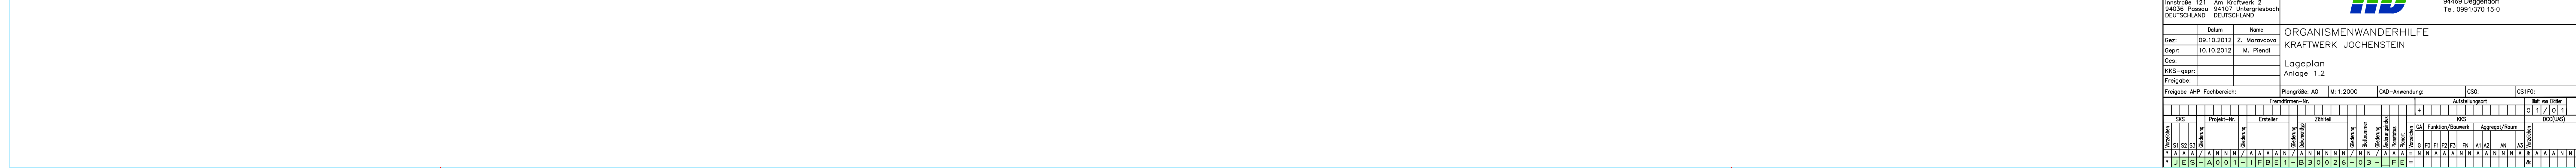




Projekt: Organismenwanderhilfe KW Jochenstein										Planart: GENEHMIGUNGSPLAN																						
Organismenwanderhilfe KW Jochenstein										PLANERSTELLER: <div></div> <div>IFB Eigenschenk GmbH Mettener Straße 33 94469 Deggendorf Tel. 0991/370 15-0</div>																						
Ein Projekt der Donaukraftwerk Jochenstein AG																																
DKJ Innstraße 121 94036 Passau DEUTSCHLAND					Projektleitung Am Kraftwerk 2 94107 Untergriesbach DEUTSCHLAND																											
		Datum:				Name:																										
Gez:		05.09.2012				M. Zeithöfler																										
Gepr:		05.09.2012				R. Kunz																										
Ges:																																
KKS-gepr:																																
Freigabe:																																
Freigabe: AHP Fachbereich:										Plangröße: A3		M : 1 : 5.000		CAD-Anwendung:				GSO:		GS1FO:												
Fremdfirmen-Nr.:										Aufstellungsort:										Blatt von Blätter:												
										+										0 / 1 / 0 1												
SKS:			Project-Nr.:			Ersteller:			Zahlteil:			KKS:											DCC(UAS)									
Vorzeichen	S1	S2	S3	Gliederung		Gliederung		Gliederung		Gliederung	Dokumenttyp		Gliederung	Blattnummer	Gliederung	Anderungsindex	Planstatus	Planart	Vorzeichen	GA	F0	F1	F2	F3	FN	A1	A2	AN	A3	Vorzeichen		
*	A	E	A	/	A	N	N	N	/	A	A	A	N	/	N	N	N	N	N	=	N	N	A	A	N	N	A	A	N	N	N	
*	J	E	S	-	A	O	O	I	-	I	F	B	E	1	-	B	3	O	O	2	6	-	O	2	-	G	F	E	=	1	&	

[illegible]