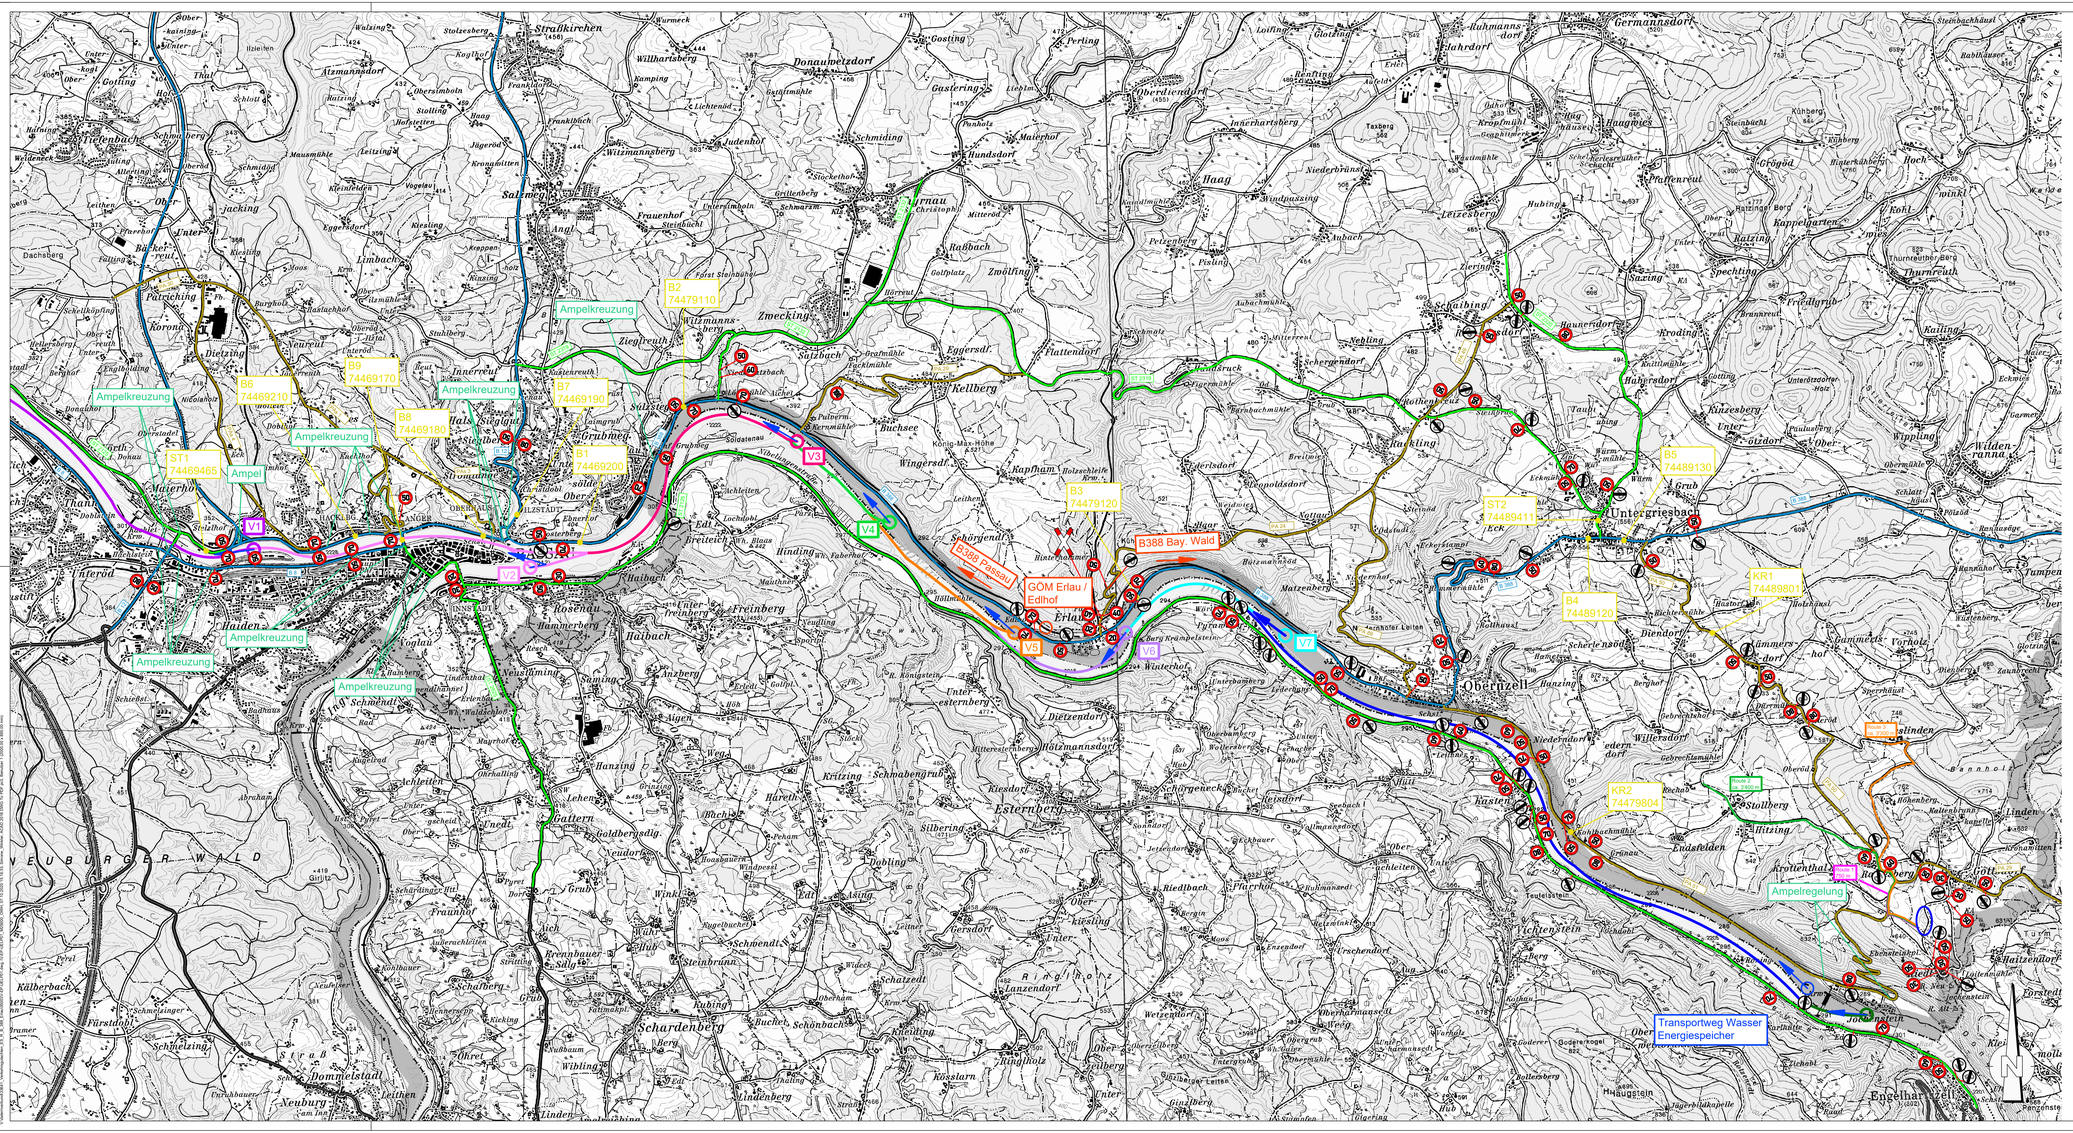

Legende

- 70 — Geschwindigkeitsbegrenzung
- B 8 — Bundesstraße
- ST 2132 — Staatsstraße
- PA 29 — Kreisstraße
- 74469190 — Zählstellennummer
- V3 — GÖM Abschnitte, Transport Wasser
- GÖM Abschnitte, Transport LKW
- Baustellenverkehr OWH
- Baustellenverkehr OWH + ESR
- Baustellenverkehr OWH + ESR + GÖM (V7)
- Baustellenverkehr OWH + ESR + GÖM (V7, V6)
- Baustellenverkehr OWH + ESR + GÖM (V7, V6, V5)
- Baustellenverkehr OWH + ESR + GÖM (V7, V6, V5, V4)
- Baustellenverkehr OWH + ESR + GÖM (V7, V6, V5, V4, V3)
- Baustellenverkehr OWH + ESR + GÖM (V7, V6, V5, V4, V3, V2)
- Baustellenverkehr OWH + ESR + GÖM (V7, V6, V5, V4, V3, V2, V1)

MASSSTAB : 1:25.000

0 250 500 1000 1500 2000 2500m

Die Inhalt dieser Zeichnung ist geistiges Eigentum des Planerstellers. Die Zeichnung ist dem Empfänger nur zum persönlichen Gebrauch anvertraut. Ohne unsere schriftliche Bestätigung darf sie weder vervielfältigt noch dritten Personen zugänglich gemacht werden. Zuwiderhandlung wird von uns gerichtlich verfolgt.

The content of this drawing is copyright property of the designer. The drawing was handed over to the receiver for personal use only and without our written permission it must not be reproduced or made available to any third parties. Any infringement will be prosecuted.

30.09.2020	30.09.2020
Datum / Unterschrift Effektivplaner	Datum / Unterschrift Vorhabenträger

Änd.	Datum	Name	Bemerkungen
J			
I			
H			
G			
F			
E			
D			
C			
B			
A			

Projekt: DGANDWANDERELF IN JOCHSTEIN — Planart: GENEHMIGUNGSPLAN

DGANDWANDERELF IN JOCHSTEIN
Die Projekt der Donaukraftwerk Jochenstein AG

DKJ	Projektleitung
94036 Tax	Donaulände 2
94036 Passau	94101 Untergriesbach
DEUTSCHLAND	DEUTSCHLAND

	Datum	Name
Gez:	30.09.2020	E. Grüll
Gepr:	30.09.2020	A. Holzner
Ges:		
Kid2–gepr:	30.09.2020	M. Jolo
Freigabe:	30.09.2020	C. Rucker

PLANVERFASSER:

ÖBERSICHTSLAGEPLAN

Verkehrsgutachten – Einteilung der Schiffahrtsrouten und zulässige Höchstgeschwindigkeiten Straße

Plongröße: W:1 : 25.000 | CAD–Anwendung: | DSG: | GSFD:

Freiraumnutzungen | Aufbildungen | Bild im Bilder

| SKS | Projekt–Nr. | Ersteller | Bereich | Art | Ortsteil | Laufende Nummer | Teilnummer | Revision | Ausgabe | Kurzbezeichnung | Ausgabe | Kurzbezeichnung | Ausgabe | Kurzbezeichnung