


WR

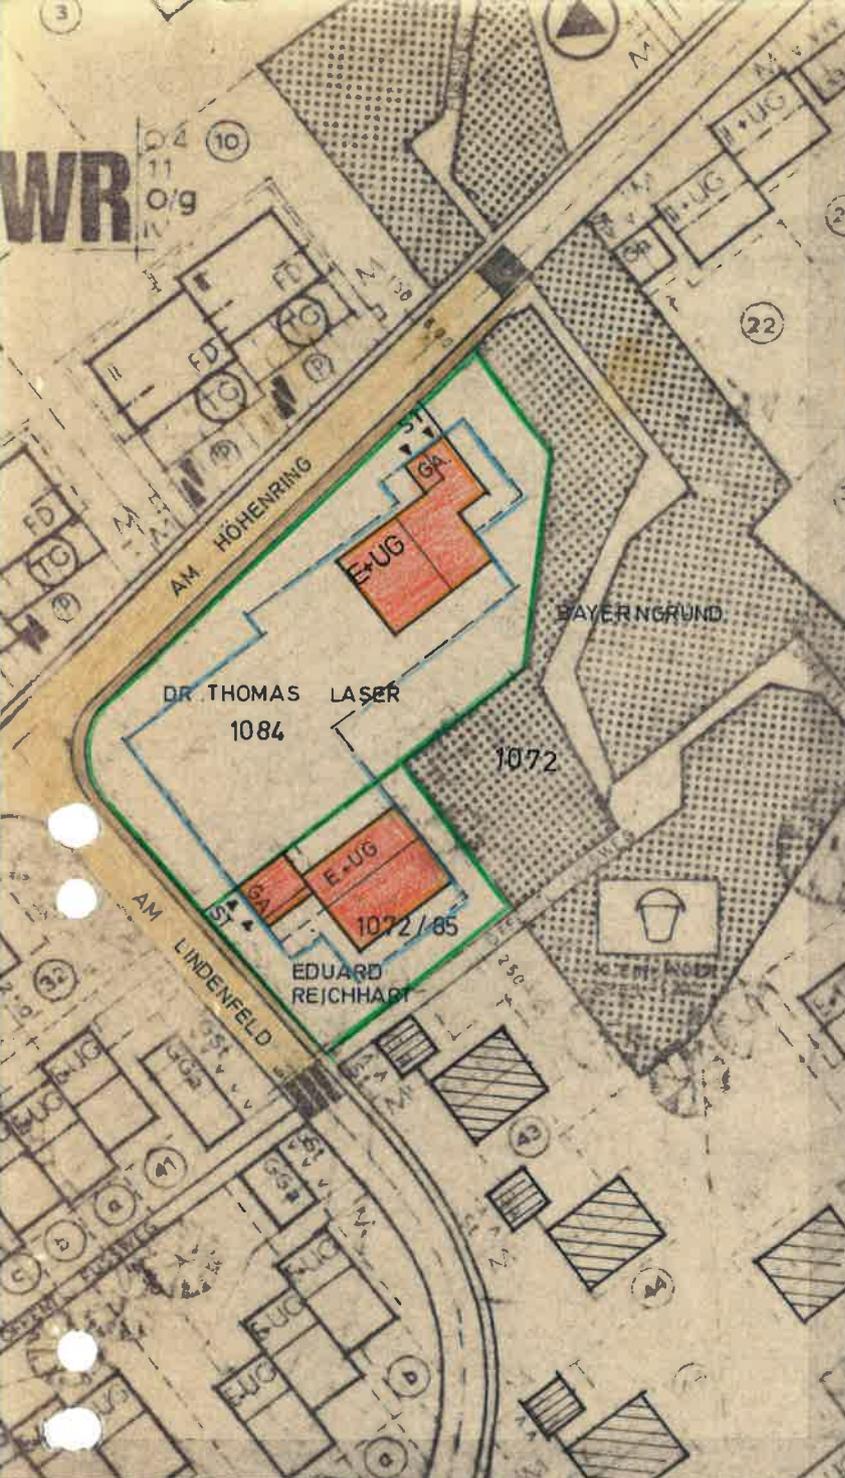

# DECKBL. NR. 13

ZUM BEBAUUNGSPLAN

Lindenfeld

Stadt Griesbach i. Rottal  
Landkreis Passau

Planfertiger:

**BERATENDER ARCHITEKT**  
**HANS WERMSEHER**  
8399 RUSTORF/ROTT  
HOCHSTRASSE 90 · TELEFON PÖCKING 361  
Ruhstorf (Rott), den 08.11.1977

BESCHLOSSEN GEM. § 10 BBAUG UND  
ART. 107 ABS. 4 BAYBO IN DER  
SITZUNG VOM: **14. Dez. 1977** .....  
DEN **15. Dez. 1977** .....

STADT GRIESBACH I. ROTTAL



*[Signature]*  
.....  
LINDINGER  
1. BÜRGERMEISTER

BEKANNTMACHUNGSVERMERK:  
DIE ÄNDERUNG WURDE ORTSÜBLICH  
DURCH ... *Aushang* .....  
AM **16. Dez. 1977** BEKANTT GEMACHT.



*[Signature]*  
.....  
LINDINGER  
1. BÜRGERMEISTER

DIE BETROFFENEN UND BENACHBARTEN GRUNDSTÜCKSEIGENTÜMER STIMMEN DER VEREINFACH-  
TEN ÄNDERUNG AUF FLURSTÜCK-NR. 1084 und 1072/85 GEM. § 13 BBAUG. ZU.  
ES WURDE DARAUFG HINGEWIESEN, DASS EINE VERLETZUNG VON VERFAHRENS- ODER FORM-  
VORSCHRIFTEN DES BUNDESBAUGESETZES BEIM ZUSTANDEKOMMEN DES DECKBLATTES, MIT  
AUSNAHME DER VORSCHRIFTEN ÜBER DIE GENEHMIGUNG UND DIE BEKANNTMACHUNG, UNBE-  
ACHTLICH IST, WENN DIE VERLETZUNG DER VERFAHRENS- ODER FORMVORSCHRIFT NICHT  
UNTER BEZEICHNUNG DER VERLETZUNG INNERHALB EINES JAHRES SCHRIFTLICH GEGENÜBER  
DER GEMEINDE GELTEND GEMACHT WORDEN IST. DIE FRIST BEGINNT MIT DEM TAGE DER  
BEKANNTMACHUNG.

FL.-NR.	NAME	UNTERSCHRIFT
1084	DR. MED. THOMAS LASER	<i>[Signature]</i>
1072/85	EDUARD REICHHART	<i>[Signature]</i>
	BAYERNGRUND	<i>[Signature]</i>

Stadt  
Griesbach i. Rottal  
Lindinger  
1. Bürgermeister