


DECKBLATT
BEBAUUNGSPLAN
AM LINDENFELD
STADT GRIESBACH I.R.
LANDKREIS PASSAU

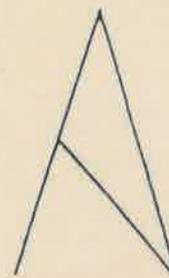

NORDEN
M = 1/1000


BEBAUUNGSPLAN -
ÄNDERUNG

DECKBLATT NR. 49


PLANUNG

bray Gm
bH
baunternehmen
8807 Bad Füssing 1
A. Kauer

BAD FÜSSING, DEN 23.06.92

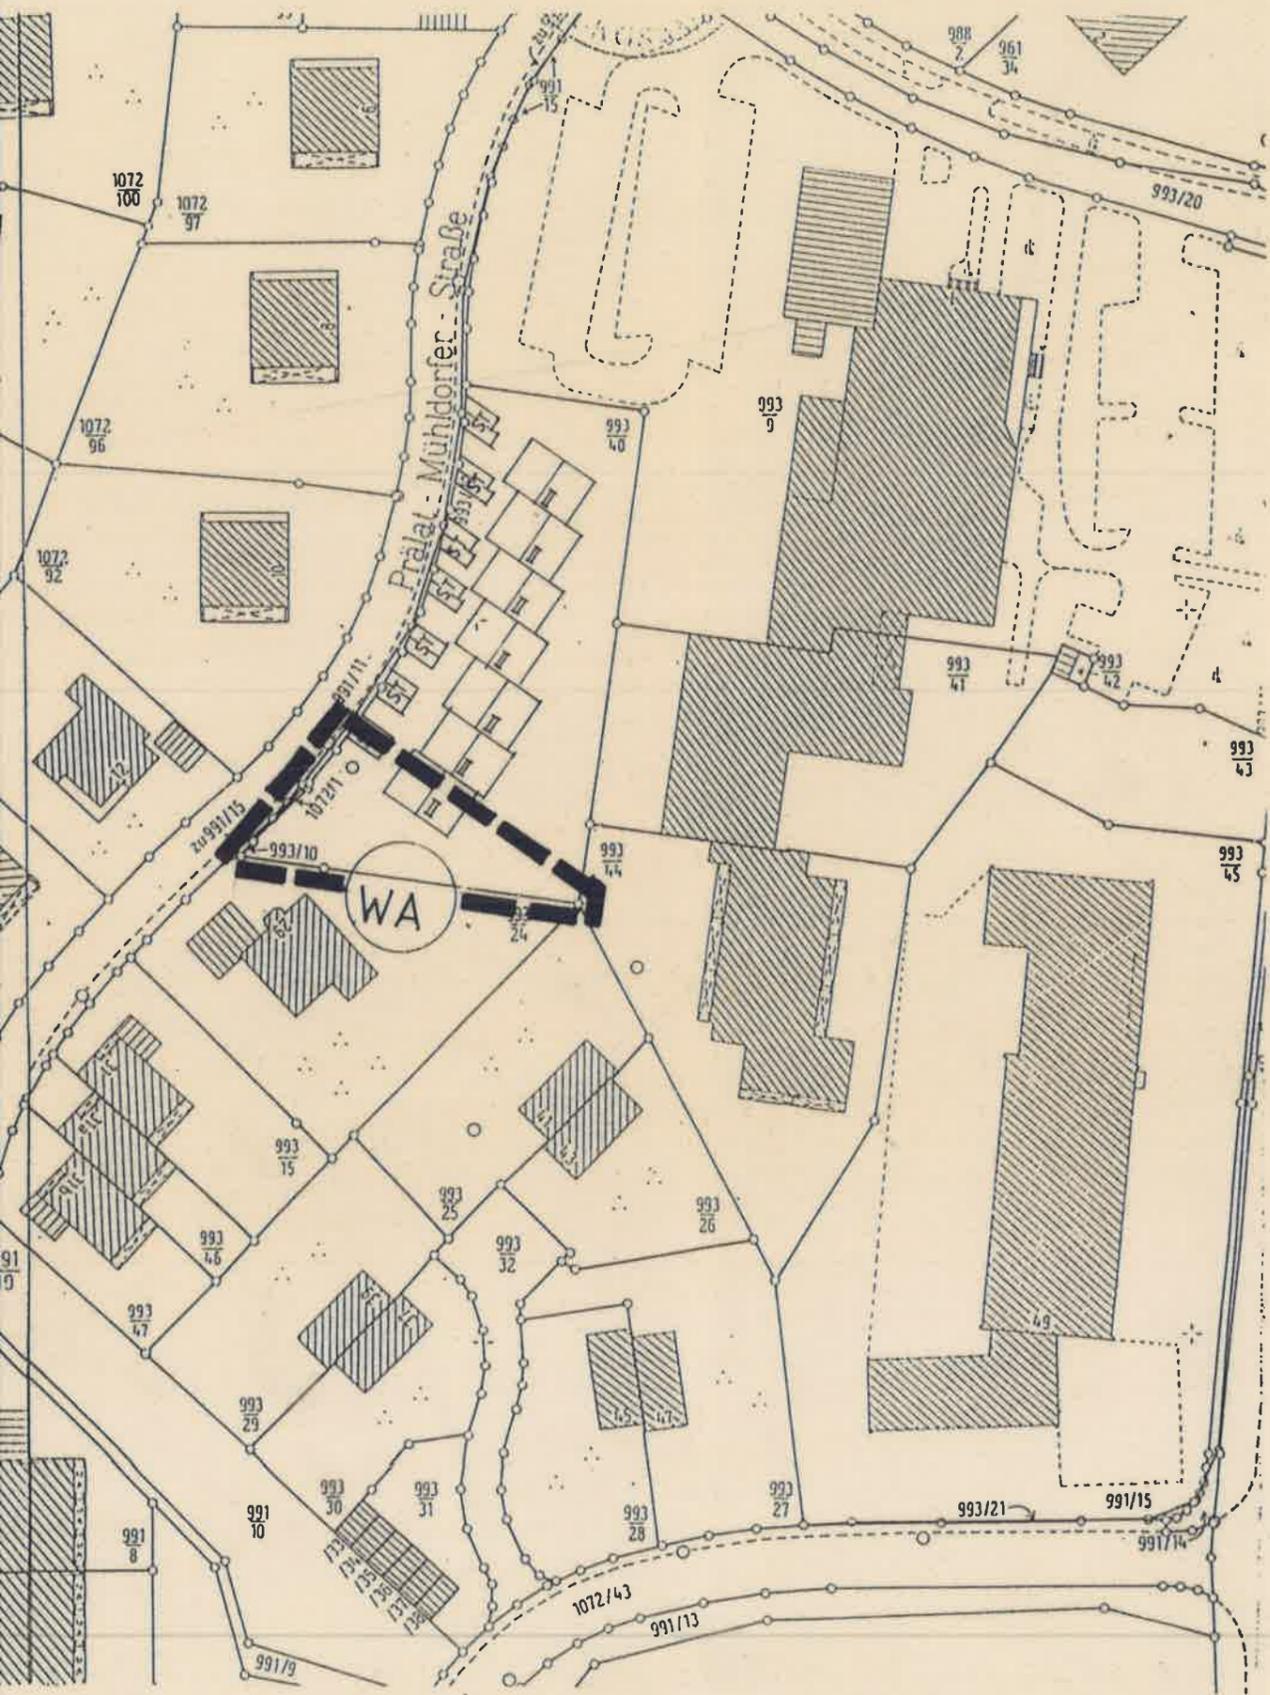

GÜLTIGER BEBAUUNGSPLAN

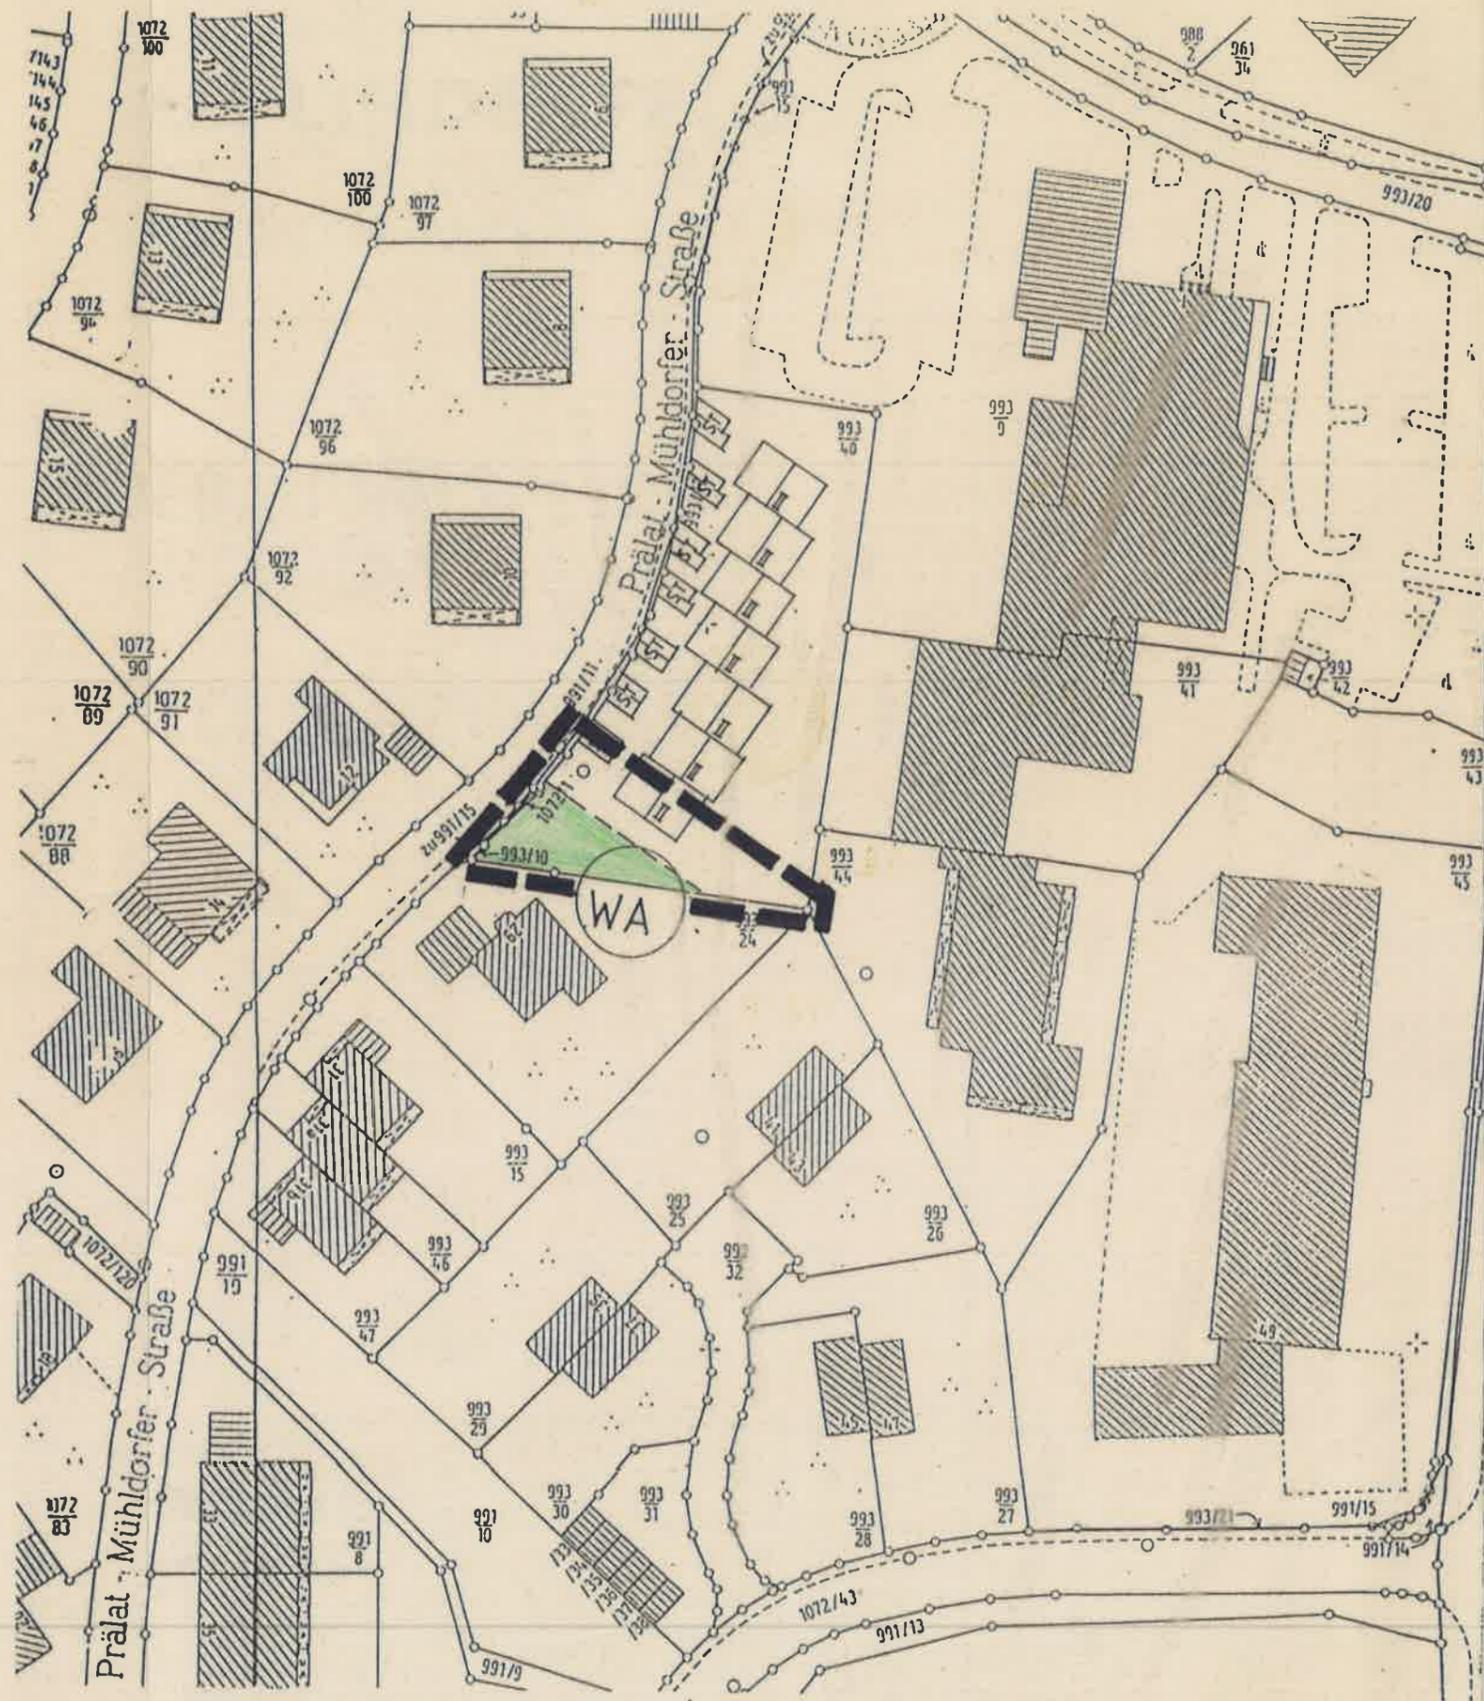

BEBAUUNGSPLANÄNDERUNG

LEGENDE

--- GEPLANTE GRUNDSTÜCK

VERFAHRENSVERMERKE:

15. 07. 92

1. Der Bauausschuß hat in seiner Sitzung am ~~20.10.1992~~ die vereinfachte Änderung des Bebauungsplanes gemäß § 13 BauGB beschlossen. Den von der Änderung berührten Trägern öffentlicher Belange und Eigentümern betroffener Grundstücke ist mit Schreiben vom 14.10.1992 Gelegenheit zur Stellungnahme gegeben worden.

Griesbach i. Rottal, 15.10.1992



J. Ebner
Ebner, 1. Bgm.

2. Der Entwurf, bestehend aus Lageplan und den textlichen Festsetzungen, wurde am **25. 11. 92** vom Stadtrat als Satzung beschlossen. Die Begründung zur Änderung des Bebauungsplanes wurde mit gleichem Beschluß gebilligt.

Griesbach i. Rottal, **30. 11. 1992**



J. Ebner
Ebner, 1. Bgm.

3. Die Bebauungsplansatzung, bestehend aus dem Lageplan i.d.F. vom **23. 06. 1992**, wird hiermit ausgefertigt.

Griesbach i. Rottal, **30. 11. 92**



J. Ebner
Ebner, 1. Bgm.

4. Die Stelle, bei der der Plan auf Dauer während der allgemeinen Dienststunden von jedermann eingesehen werden kann und über den Inhalt Auskunft zu erhalten ist, ist am **18. 12. 1992** ortsüblich bekanntgemacht worden. In der Bekanntmachung ist auf die Geltendmachung der Verletzung von Verfahrens- und Formvorschriften und von Mängeln der Abwägung sowie auf die Rechtsfolgen (§ 215 Abs. 2 BauGB) und weiter auf Fälligkeit und Erlöschen von Entschädigungsansprüchen (§ 44 BauGB) hingewiesen worden. Die Satzung ist somit am **18. 12. 1992** in Kraft getreten.

Griesbach i. Rottal, **19. 12. 1992**



J. Ebner
Ebner, 1. Bgm.

B E B A U U N G S P L A N
" A M L I N D E N F E L D "

Ä N D E R U N G D E S B E B A U U N G S P L A N E S
" A M L I N D E N F E L D "

G e m e i n d e : Griesbach i. R.
L a n d k r e i s : Passau
R e g . - B e z i r k : Niederbayern

B E G R Ü N D U N G
=====

Es wird beabsichtigt, von der südlichen Grundstücksfläche
Flur-Nr. 993/40 eine Fläche von ca. 200 m² dem Grundstück
Flur-Nr. 993/24, Herrn Niedernhuber, zuzuordnen.

braw Gm
bH
bauunternehmen
8307 Bad Füssing 1
Alman

Bad Füssing, 24.06.1992

Griesbach i. Rottal, den **15. Juli 1992**

Stadt Griesbach i.R.

J. Bauer



.....
1. Bürgermeister