

**B**

# DECKBLATT NR. 1

ZUM BEBAUUNGSPLAN

ERW. SCHÄRDINGER FELD

STADT/ MARKT FÜRSTENZELL

LANDKREIS PASSAU

PASSAU, 13.10.1981

*H. J. ...*


BEIENFÜHRER  
INGENIEUR  
HOCHBAU  
WOHNBAU U. RAUMPLANUNG  
TIEFBAU  
STRASSEN- U. KANALBAU, WASSERVERSORGUNG  
839 PASSAU  
MILCHGASSE 12/II - TEL. 2847

SIEHE BEIBLATT

BESCHLOSSEN GEM. § 10 BBAUG UND ART. 107  
ABS. 4 BAYBO IN DER SITZUNG VOM  
14.01.82

MARKT FÜRSTENZELL 28.01.82


STADT/MARKT DATUM

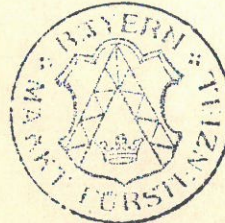

MARKT FÜRSTENZELL

*Unig*  
1. Bürgermeister

BEKANNTMACHUNGSVERMERK:  
DIE ÄNDERUNG WURDE ORTSÜBLICH DURCH  
*Anschlag an Gemeindetafel*  
AM 28.01.82 BEKANTT GEMACHT.

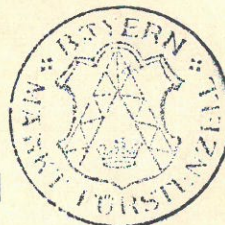


MARKT FÜRSTENZELL

*Unig*  
1. Bürgermeister

AUF DIE VORSCHRIFTEN DES § 44 c ABS. 1 SATZE 1 UND 2 SOWIE ABS. 2 DES BBAUG ÜBER DIE FRISTGEMASSE GELTENDMACHUNG ETWAIGER ENTSCHÄDIGUNGSANSPRÜCHE FÜR EINGRIFFE IN EINE BISHER ZULÄSSIGE NUTZUNG DURCH DIESES DECKBLATT UND ÜBER DAS ERLÖSCHEN VON ENTSCHÄDIGUNGSANSPRÜCHEN WIRD HINGEWIESEN. EINE VERLETZUNG VON VERFAHRENS- UND FORMVORSCHRIFTEN DES BBAUG BEIM ZUSTANDEKOMMEN DES DECKBLATTES, MIT AUSNAHME DER VORSCHRIFTEN ÜBER DIE GENEHMIGUNG UND DIE BEKANNTMACHUNG IST UNBEACHTLICH, WENN DIE VERLETZUNG DER VERFAHRENS- ODER FORMVORSCHRIFTEN NICHT INNERHALB EINES JAHRES SEIT DEM INKRAFTTRETEN DES DECKBLATTES GEGENÜBER DER STADT/GEMEINDE GELTEND GEMACHT WORDEN IST (§ 155 a BBAUG).



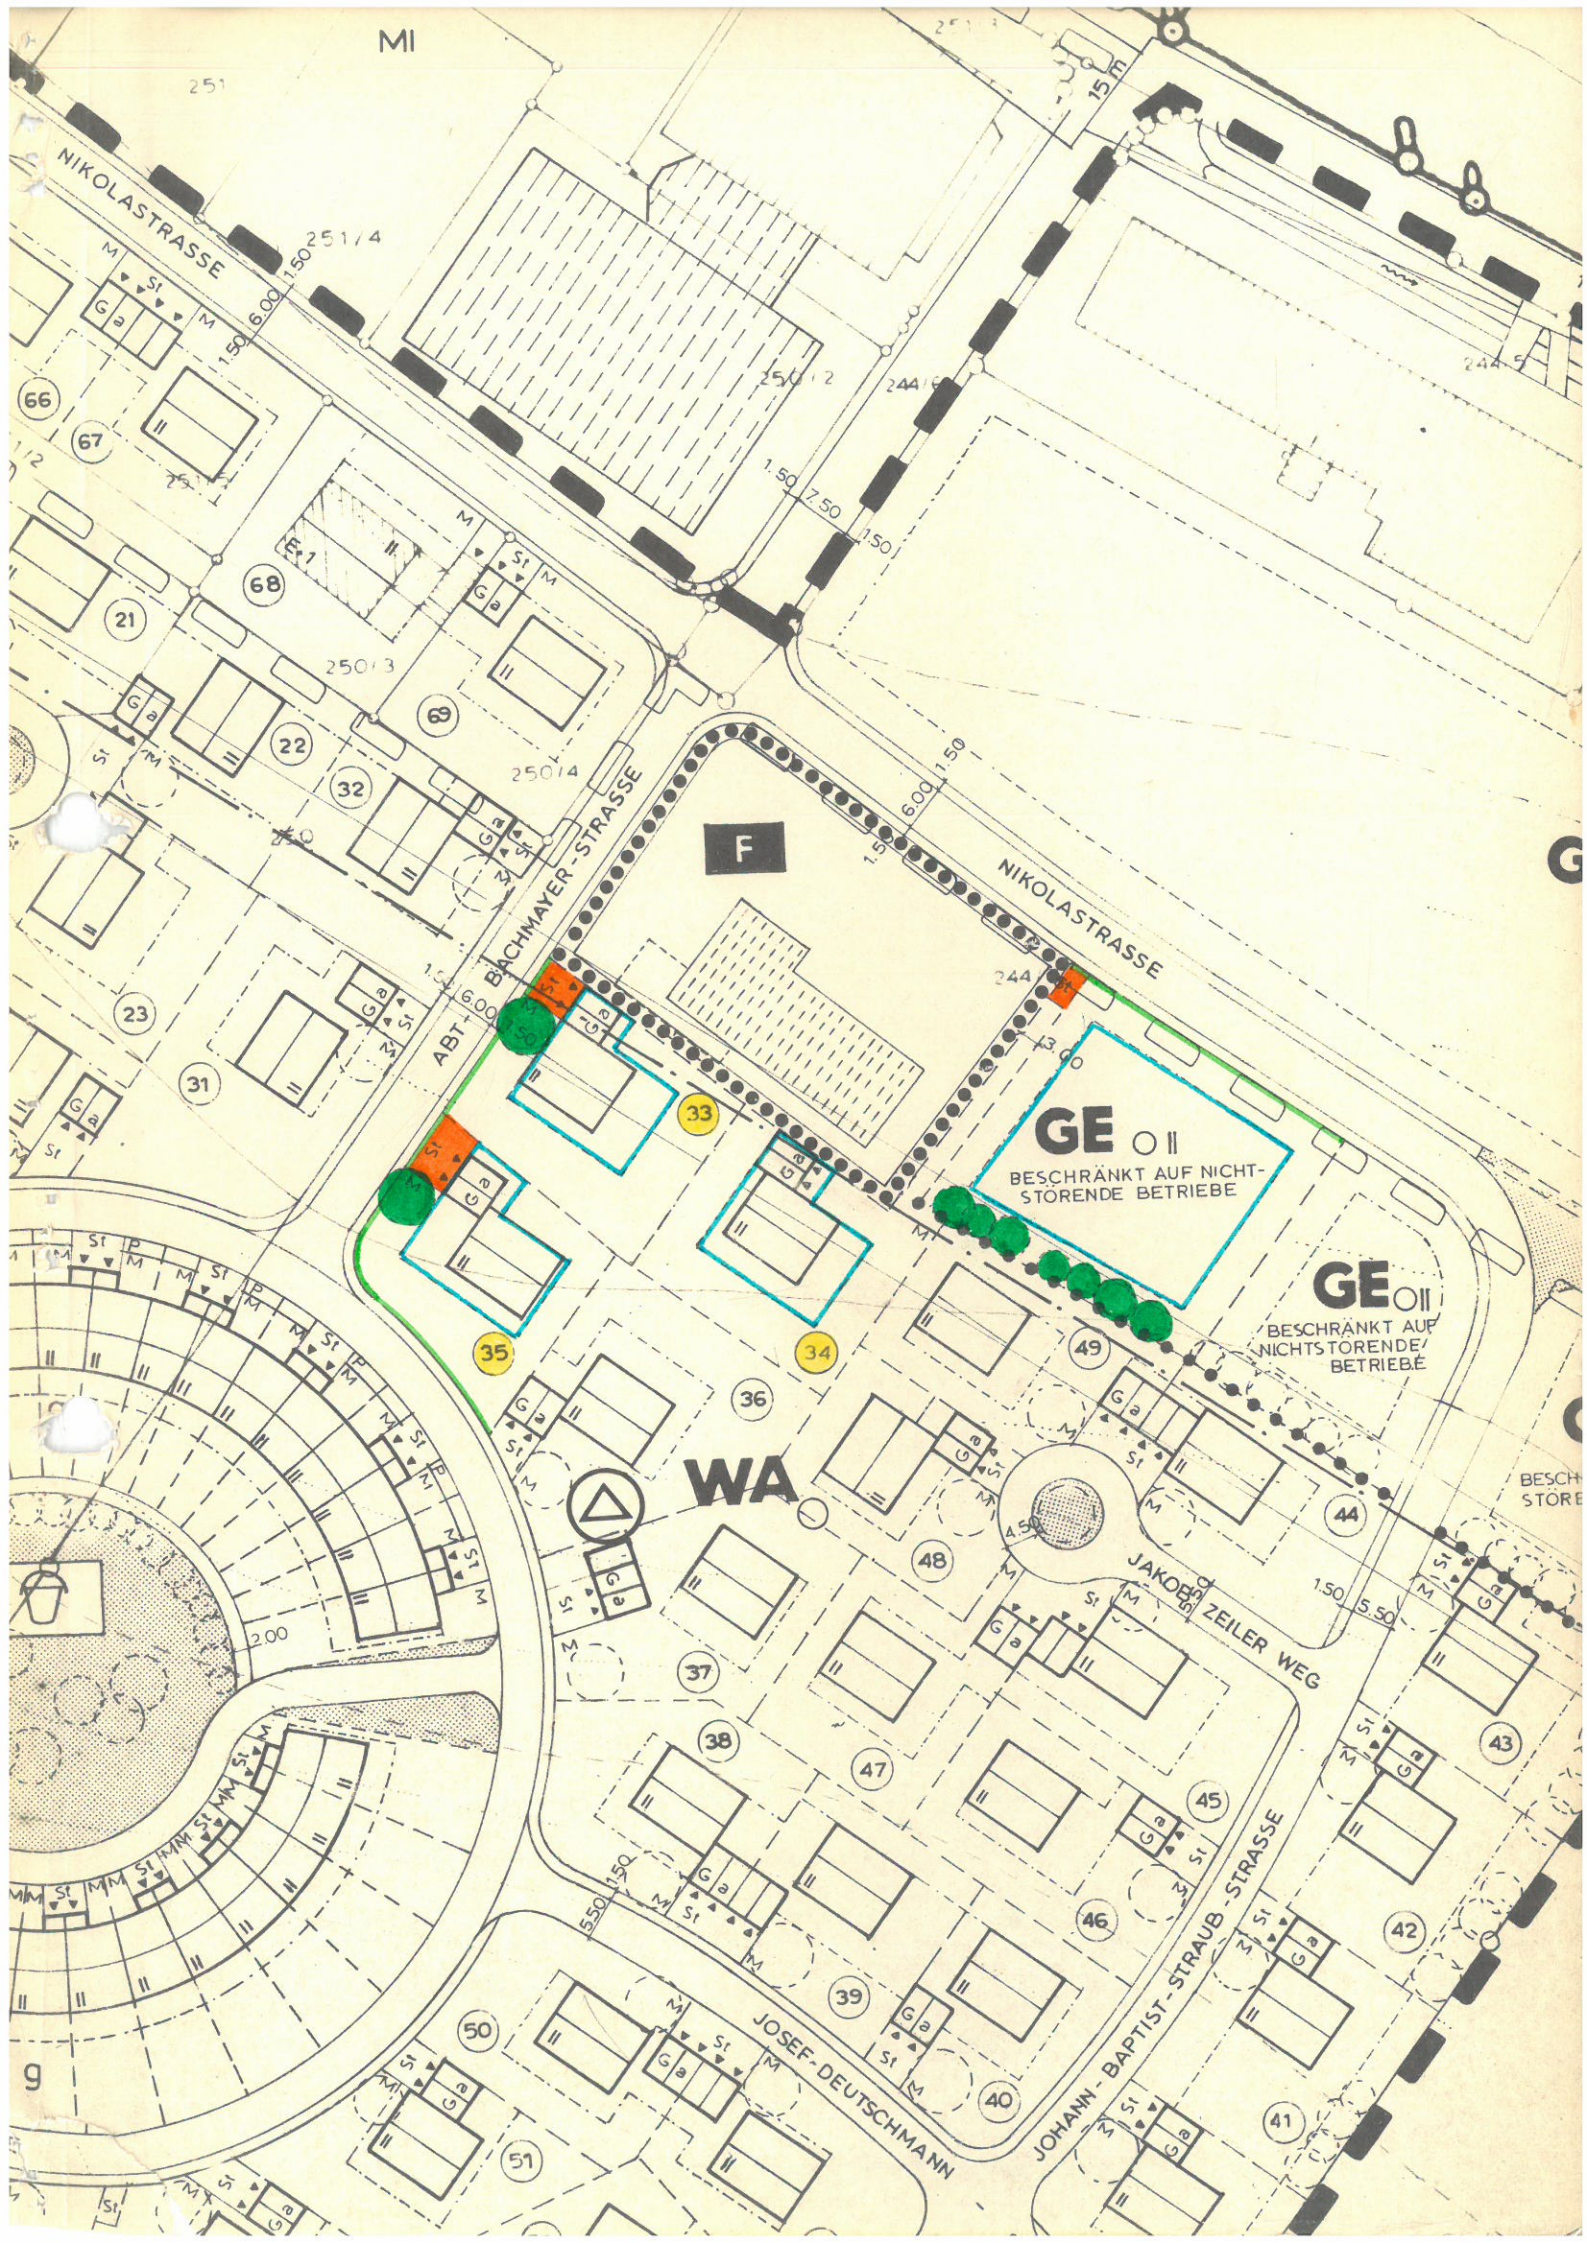

MI

251

NIKOLASTRASSE

251/4

66  
67

68

21

22

69

32

250/3

250/4

31

23

F

BACHMAYER-STRASSE

ABT


NIKOLASTRASSE

GE II  
BESCHRÄNKT AUF NICHT-STÖRENDE BETRIEBE

GE II  
BESCHRÄNKT AUF NICHT-STÖRENDE BETRIEBE

WA

JAKOB ZEILER WEG

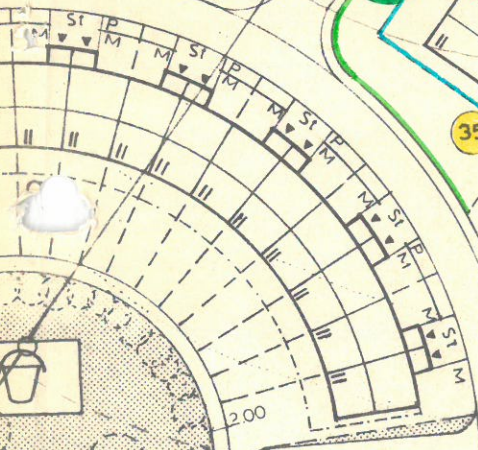

2.00

37

38

47

50

51

JOSEF-DEUTSCHMANN

48

36

39

40

46

45

49

44

5.50

43

42

41

JOHANN-BAPTIST-STRAUß-STRASSE

BESCH  
STÖRE