

B

# DECKBLATT NR. 1

ZUM BEBAUUNGSPLAN

WIMBERGER FELD IV

STADT/MARKT FÜRSTENZELL

LANDKREIS PASSAU

PASSAU, DEN 07.07.1983

*H. Hartmann*  
INGENIEURBÜRO  
NG. H. HARTMANN  
HOCHBAU:

WOHNBAU U. RAUMPLANUNG  
TIEFBAU:

STRASSEN- U. KANALBAU, WASSERVERSORGUNG  
839 PASSAU  
MILCHGASSE 12/II - TEL. 2847

BESCHLOSSEN GEM. § 10 BBAUG UND ART. 91  
ABS. 3 BAYBO IN DER SITZUNG VOM  
11.08.83

Fürstenzell 29.08.83


~~XXXXX~~/MARKT DATUM

SIEHE BEIBLATT




MARKT FÜRSTENZELL  
*Heller*  
2. Bürgermeister

BEKANNTMACHUNGSVERMERK:  
DIE ÄNDERUNG WURDE ORTSÜBLICH DURCH  
Anschlag an Gemeindetafel  
AM 29.08.83 BEKANNT GEMACHT.

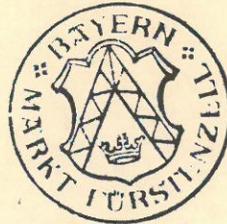

MARKT FÜRSTENZELL  
*Heller*  
1. Bürgermeister

UF DIE VORSCHRIFTEN DES § 44 c ABS. 1 SATZE 1 UND 2 SOWIE ABS. 2 DES BBAUG  
BER DIE FRISTGEMASSE GELTENDMACHUNG ETWAIGER ENTSCHÄDIGUNGSANSPRÜCHE FÜR  
NGRIFFE IN EINE BISHER ZULÄSSIGE NUTZUNG DURCH DIESES DECKBLATT UND ÜBER  
AS ERLÖSCHEN VON ENTSCHÄDIGUNGSANSPRÜCHEN WIRD HINGEWIESEN. EINE VERLETZUNG  
ON VERFAHRENS- UND FORMVORSCHRIFTEN DES BBAUG BEIM ZUSTANDEKOMMEN DES DECK-  
ATTES, MIT AUSNAHME DER VORSCHRIFTEN ÜBER DIE GENEHMIGUNG UND DIE BEKANNT-  
CHUNG IST UNBEACHTLICH, WENN DIE VERLETZUNG DER VERFAHRENS- ODER FORMVOR-  
CHRIFTEN NICHT INNERHALB EINES JAHRES SEIT DEM INKRAFTTRETEN DES DECKBLATTES

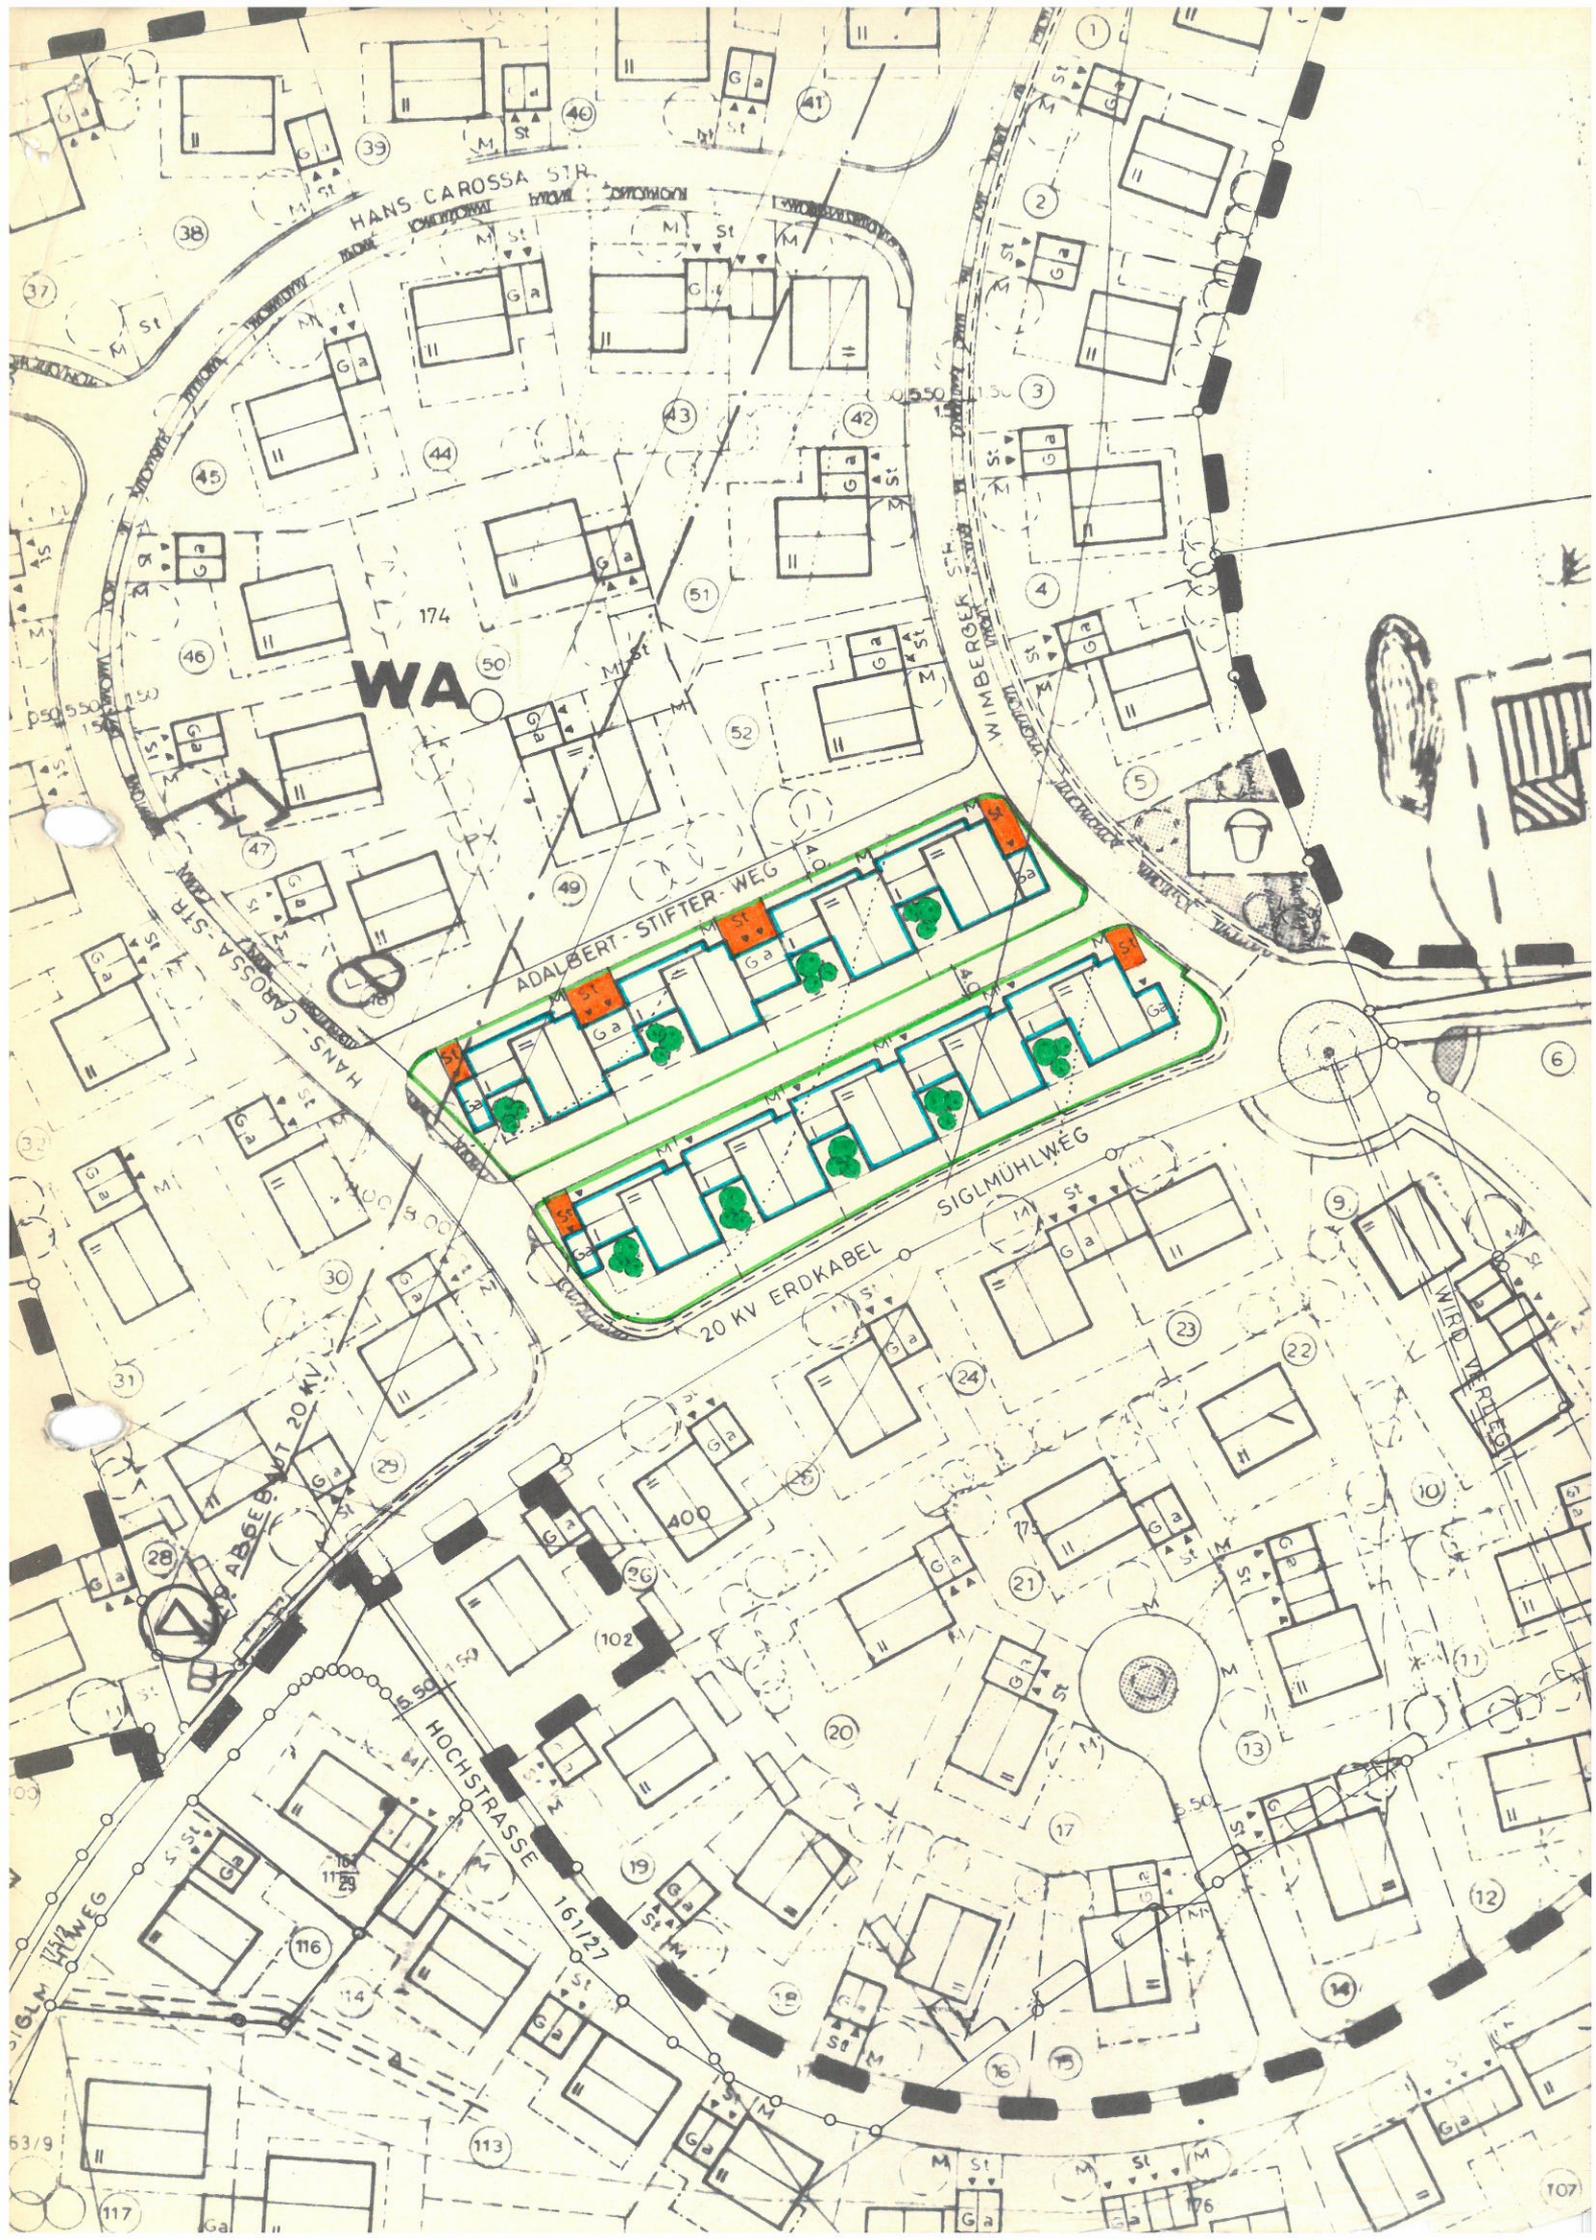

HANS-CAROSSA-STR.

WA

ADALBERT-STIFTER-WEG

SIGLMÜHLWEG

20 KV ERDKABEL

HOCHSTRASSE

GLM-HOFWEG

WIRD-VERTEIL

38

45

46

47

30

116

117

40

41

43

42

51

52

49

31

28

29

113

102

19

18

117

400

20

17

176

24

21

17

16

176

9

23

22

13

12

107

1

2

3

4

5

6

10

11

12

107