

# VERFAHRENSVERMERKE

1. Der Stadtrat hat in der Sitzung vom **04.04.2016** die Änderung des Bebauungsplanes beschlossen. Der Änderungsbeschluss wurde am **03.06.2016** ortsüblich im Amtsblatt bekannt gemacht.
2. Zu dem Entwurf des Bebauungsplanes in der Fassung vom **13.05.2016** wurden die Behörden und sonstigen Träger öffentlicher Belange gemäß § 4 Abs. 2 BauGB in der Zeit vom **18.05.2016** bis **24.06.2016** beteiligt.
3. Der Entwurf des Bebauungsplanes in der Fassung vom **13.05.2016** wurde mit der Begründung gemäß § 3 Abs. 2 BauGB in der Zeit vom **18.06.2016** bis **18.07.2016** öffentlich ausgelegt.
4. Die Stadt Hauzenberg hat mit Beschluss des Bauausschusses vom **22.08.2016** den Bebauungsplan gemäß § 10 Abs. 1 BauGB in der Fassung vom **13.05.2016** als Satzung beschlossen.

Stadt Hauzenberg, den .....

Gudrun Donaubaier, 1. Bürgermeisterin



5. Das Landratsamt Passau hat den Bebauungsplan mit Bescheid vom ..... gemäß § 10 Abs. 2 BauGB genehmigt.



6. Ausgefertigt

Stadt Hauzenberg, den .....


Gudrun Donaubaier, 1. Bürgermeisterin



7. Der Satzungsbeschluss zu dem Bebauungsplan wurde am ..... gemäß § 10 Abs. 3 Halbsatz 2 BauGB ortsüblich bekannt gemacht. Der Bebauungsplan ist damit in Kraft getreten.

Stadt Hauzenberg, den .....

Gudrun Donaubaier, 1. Bürgermeisterin

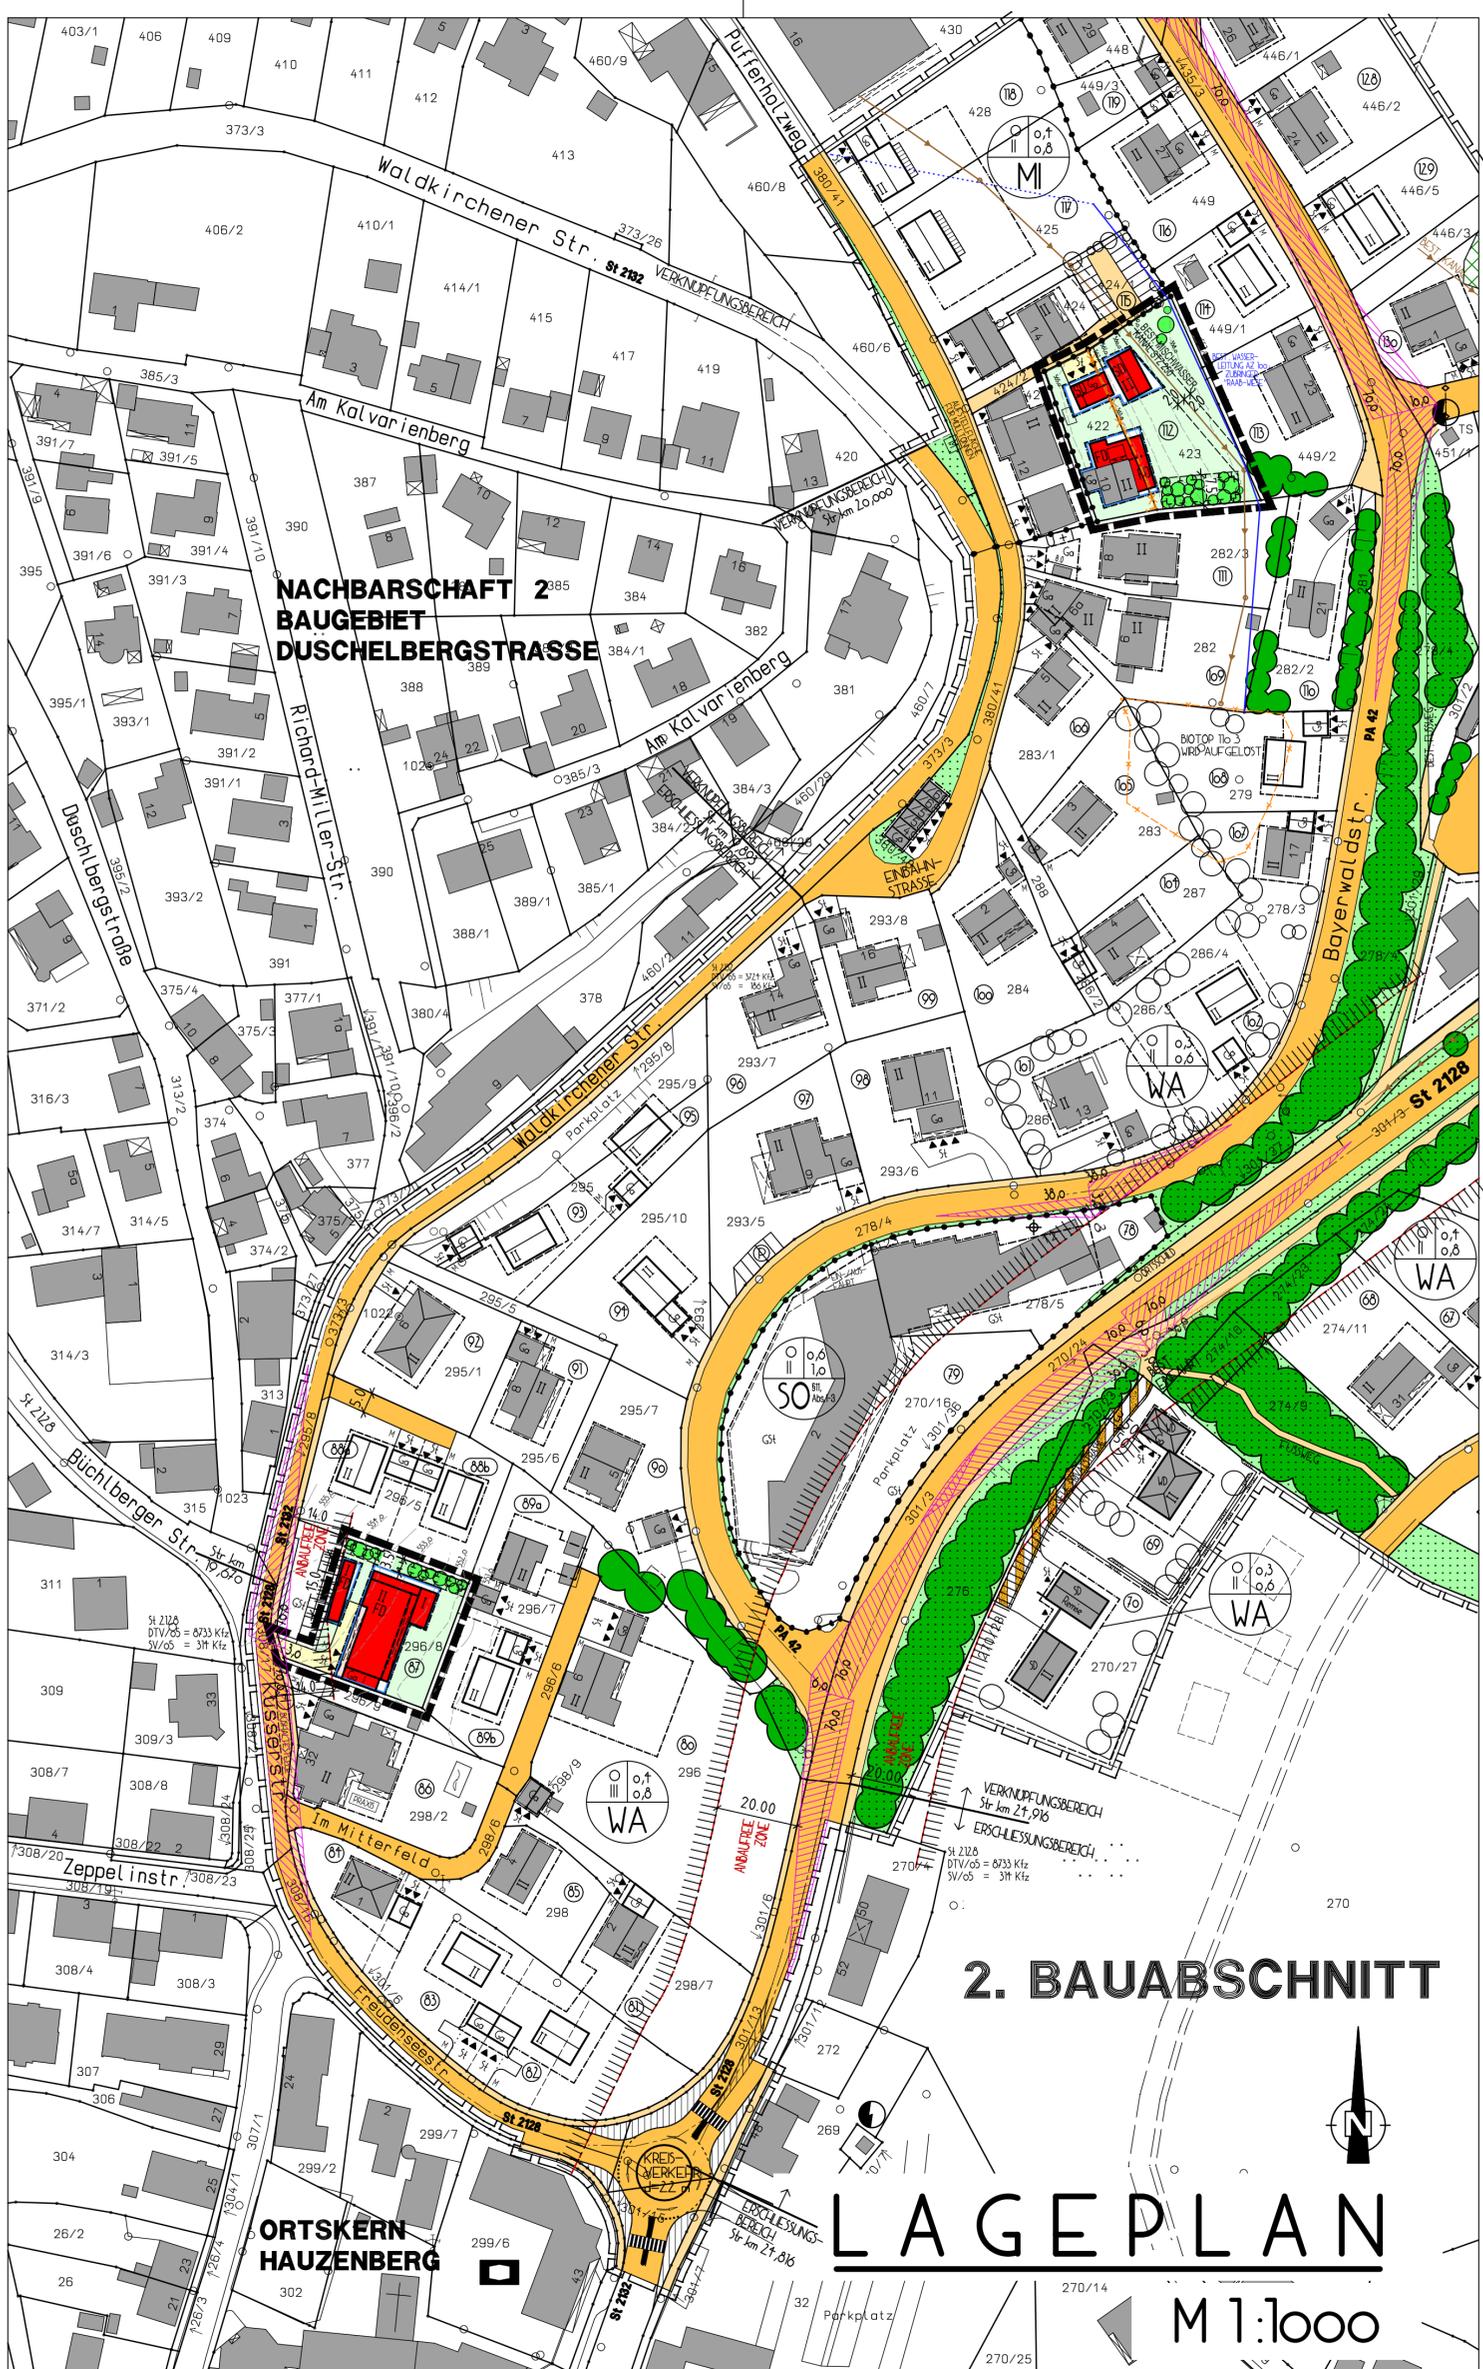

## 2. BAUABSCHNITT

# LAGEPLAN

M 1:1000

# BEBAUUNGSPLAN MITTERFELD-ECKHOF NEUFASSUNG 2008 DECKBLATT NR. 6

STADT  
HAUZENBERG  
LANDKREIS  
PASSAU  
REGIERUNGSBEZIRK  
NIEDERBAYERN



## ENDAUSFERTIGUNG

STADT HAUZENBERG  
Hauzenberg, den .....  
Gudrun Donaubaier, 1. Bürgermeisterin

ENTWURFSVERFASSER  
Hauzenberg, den 23.08.2016 ..... Ludwig A. Bauer, Architekt + Stadtplaner

PLANERSTELLUNG	E.H.	13.05.2016
1. ÄNDERUNG		
2. ÄNDERUNG		
ENDAUSFERTIGUNG	E.H.	23.08.2016

ARCHITEKTURBURO  
LUDWIG A. BAUER  
AM KALVARIENBERG 15  
94051 HAUZENBERG