

**Auszug aus dem Katasterkartenwerk**

Flurkarte/Ausechnitt aus der Flurkarte 26,66,2,3,27.66,22,23  
 Maßstab 1:1000

Vergrößerung aus 1: (Zur Maßnahme nur bedingt geeignet)  
 Gemarkung **Rassreuth**

Passau, den 27.1.2000


Vermessungsamt Passau



Die Erstellung von Auszügen aus dem Katasterkartenwerk ist der das Kataster führenden Behörde vorbehalten (Art. 11 Abs. 4 VermKatG). Vervielfältigungen (kopiert bzw. digitalisiert und EDV-gespeichert) nur für den eigenen Bedarf. Weitergabe an Dritte nicht erlaubt.

In der Darstellung der Grenzen können Veränderungen berücksichtigt sein, die noch nicht in das Grundbuch übernommen sind. Der Gebäudenachweis kann vom örtlichen Bestand abweichen.

Lang gestrichelte Grenzen sind aus der Flurkarte 1:5000 oder 1:2500 übertragen und zur Maßnahme nur bedingt geeignet.

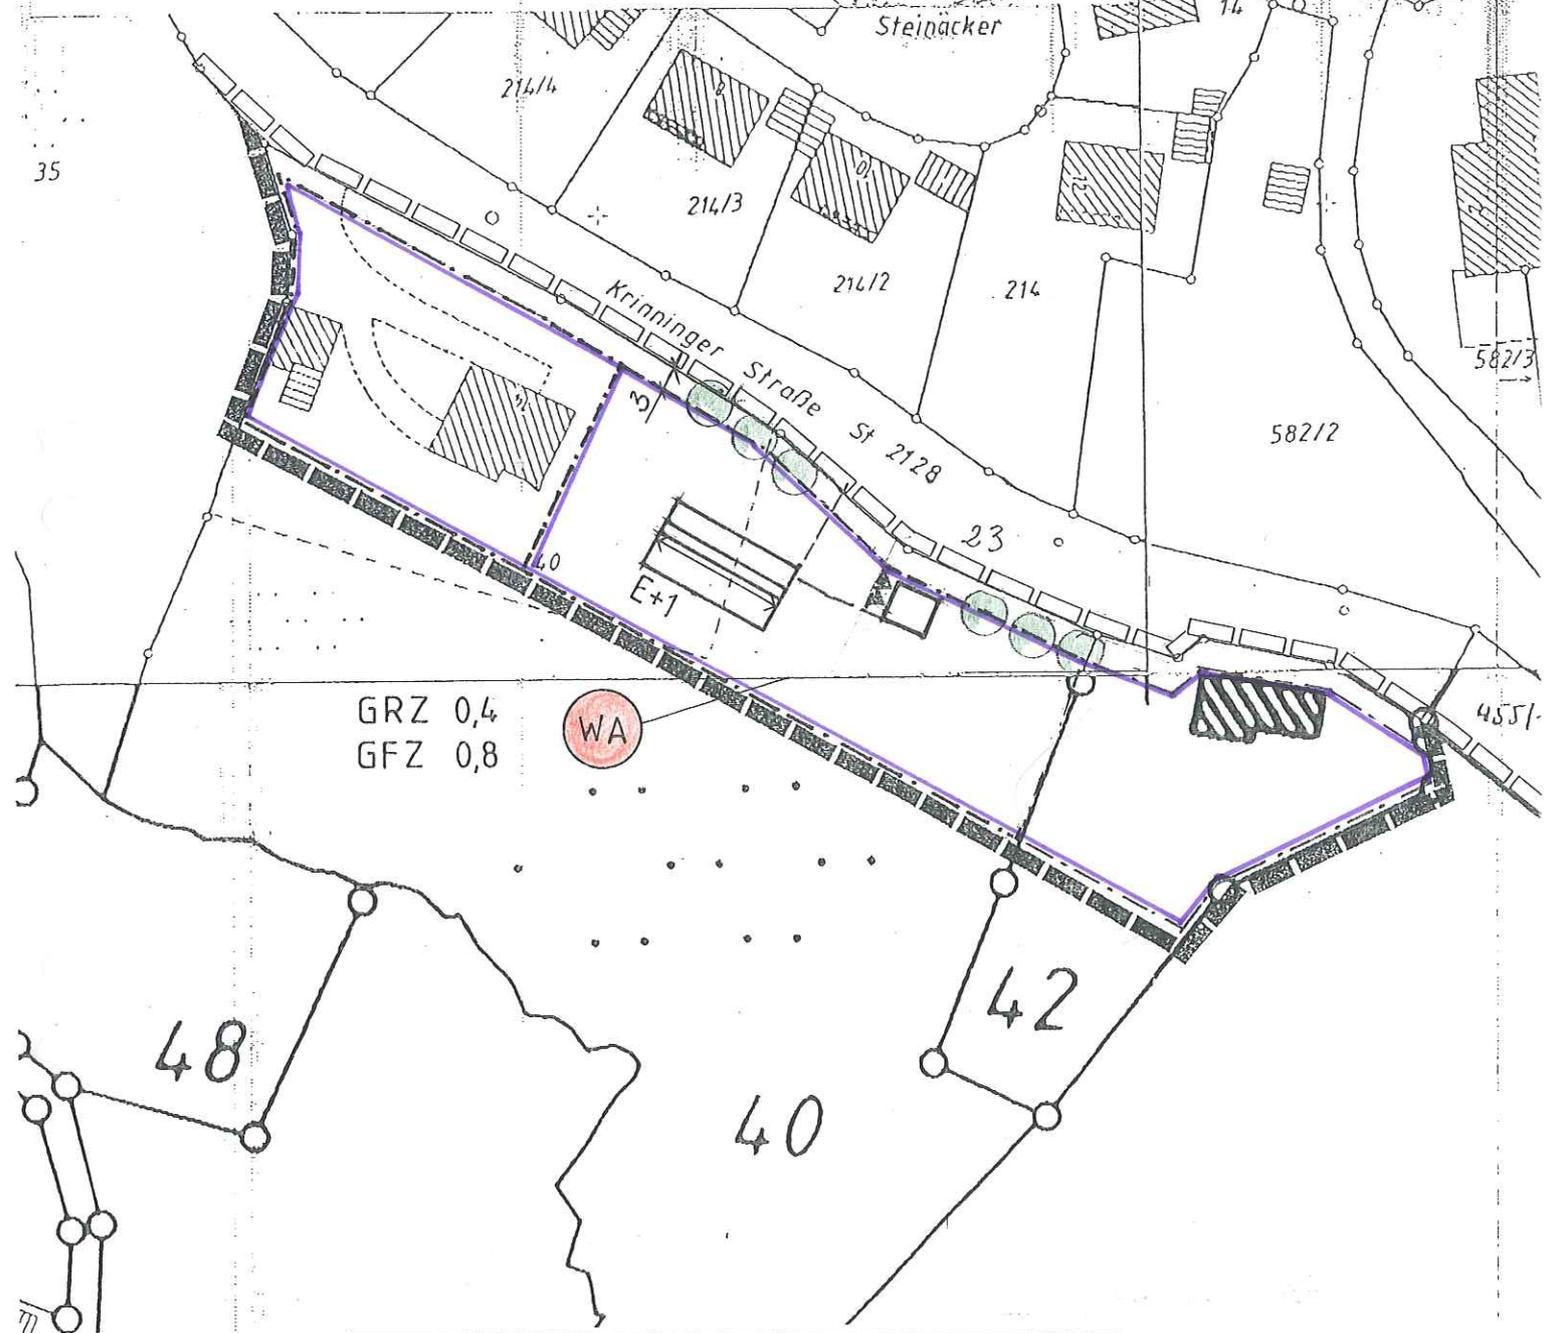

DECKBLATT NR. 3 ZUM BEBAUUNGSPLAN DER STADT HAUZENBERG „STEINÄCKER“ ORTSTEIL: RASSREUTH			
Stadtplanung		Datum	Name
		Bearb.	25.01.2000
		Geändert	
NORD	M 1/1000		