

BEBAUUNGSPLAN " RÖHRENDOBL "

DECKBLATT NR. 4

VEREINFACHTES VERFAHREN NACH § 13 BauGB

STADT
HAUZENBERG
LANDKREIS
PASSAU
REGIERUNGSBEZIRK
NIEDERBAYERN



ENDAUSFERTIGUNG

STADT HAUZENBERG

Hauzenberg, den 18. Juli 2017

Gudrun Donaubaier, 1. Bürgermeisterin

ENTWURFSVERFASSER

Hauzenberg, den 18.07.2017

Ludwig A. Bauer, Architekt + Stadtplaner



PLANERSTELLUNG	E.H.	10.05.2017
1. ÄNDERUNG		
2. ÄNDERUNG		
3. ÄNDERUNG		
ENDAUSFERTIGUNG	E.H.	18.07.2017

ARCHITEKTURBURO
LUDWIG A. BAUER
AM KALVARIENBERG 15
94051 HAUZENBERG

VERFAHRENSVERMERKE

1. Der Stadtrat hat in der Sitzung vom **02.05.2017** die Änderung des Bebauungsplanes beschlossen.
2. Zu dem Entwurf des Bebauungsplanes in der Fassung vom **10.05.2017** wurden die Behörden und sonstigen Träger öffentlicher Belange gemäß § 4 Abs. 2 BauGB in der Zeit vom **22.05.2017** bis **28.06.2017** beteiligt.
3. Der Entwurf des Bebauungsplanes in der Fassung vom **10.05.2017** wurde mit der Begründung gemäß § 3 Abs. 2 BauGB in der Zeit vom **12.06.2017** bis **11.07.2017** öffentlich ausgelegt.
4. Die Stadt Hauzenberg hat mit Beschluss des Bauausschusses vom **11.07.2017** den Bebauungsplan gemäß § 10 Abs. 1 BauGB in der Fassung vom **10.05.2017** als Satzung beschlossen.


Stadt Hauzenberg, den **18. Juli 2017**
Gudrun Donaubaier, 1. Bürgermeisterin

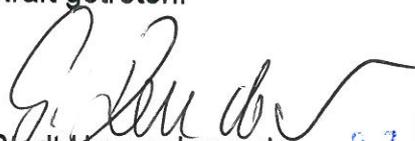


5. Aufgefertigt

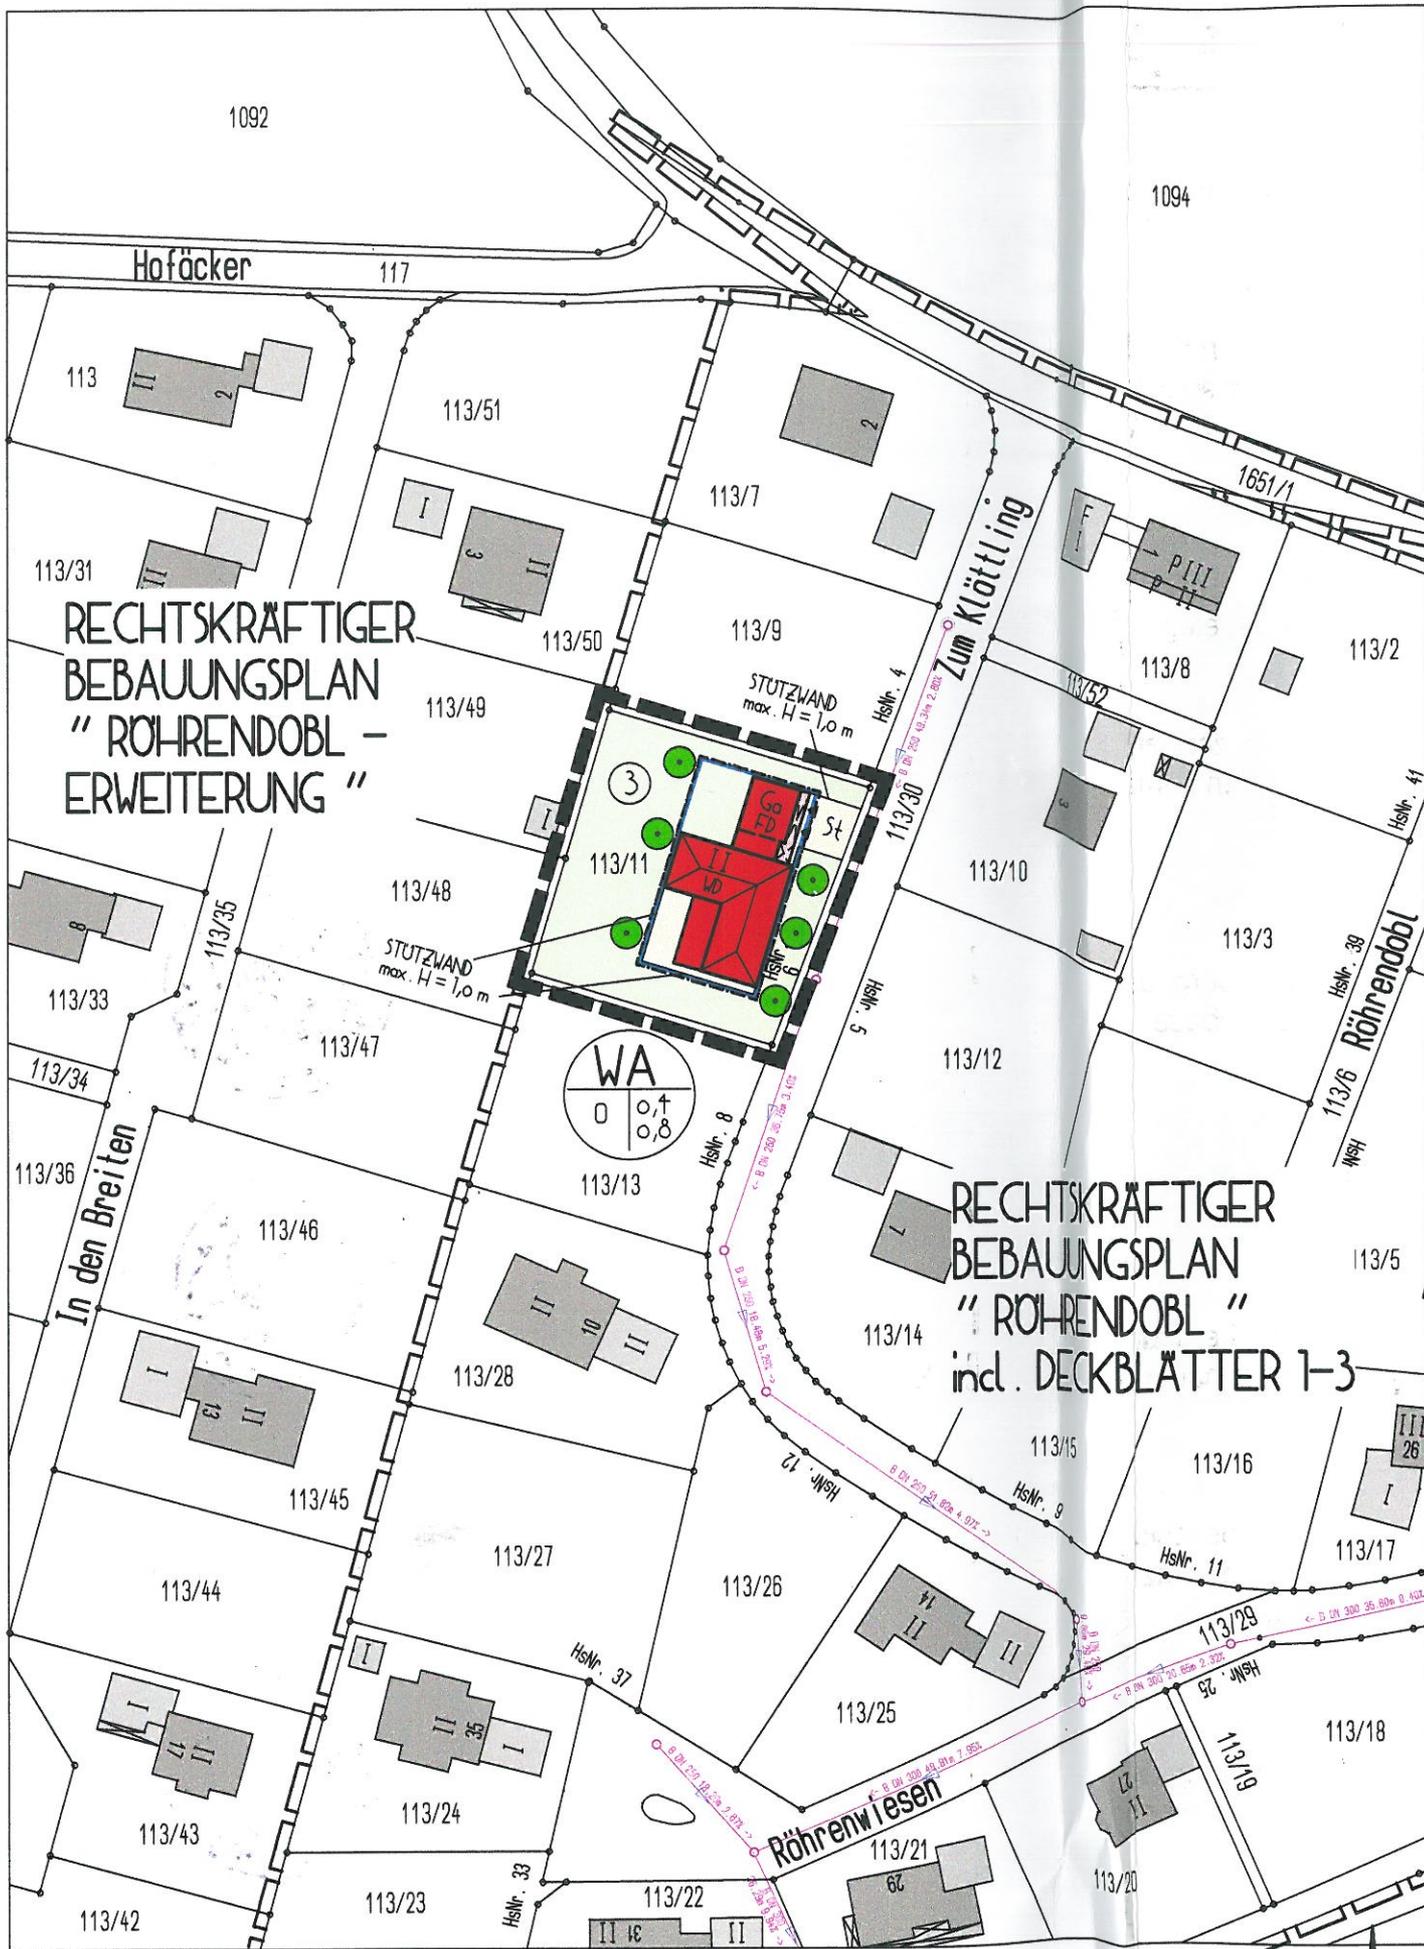

Stadt Hauzenberg, den **18. Juli 2017**
Gudrun Donaubaier, 1. Bürgermeisterin



6. Der Satzungsbeschluss zu dem Bebauungsplan wurde am **04.08.2017** gemäß § 10 Abs. 3 Halbsatz 2 BauGB ortsüblich bekannt gemacht. Der Bebauungsplan ist damit in Kraft getreten.


Stadt Hauzenberg, den **07. Aug. 2017**
Gudrun Donaubaier, 1. Bürgermeisterin





L A G E P L A N

M 1:1000

