


ÜBERSICHT  
M 1:50  
PLAN

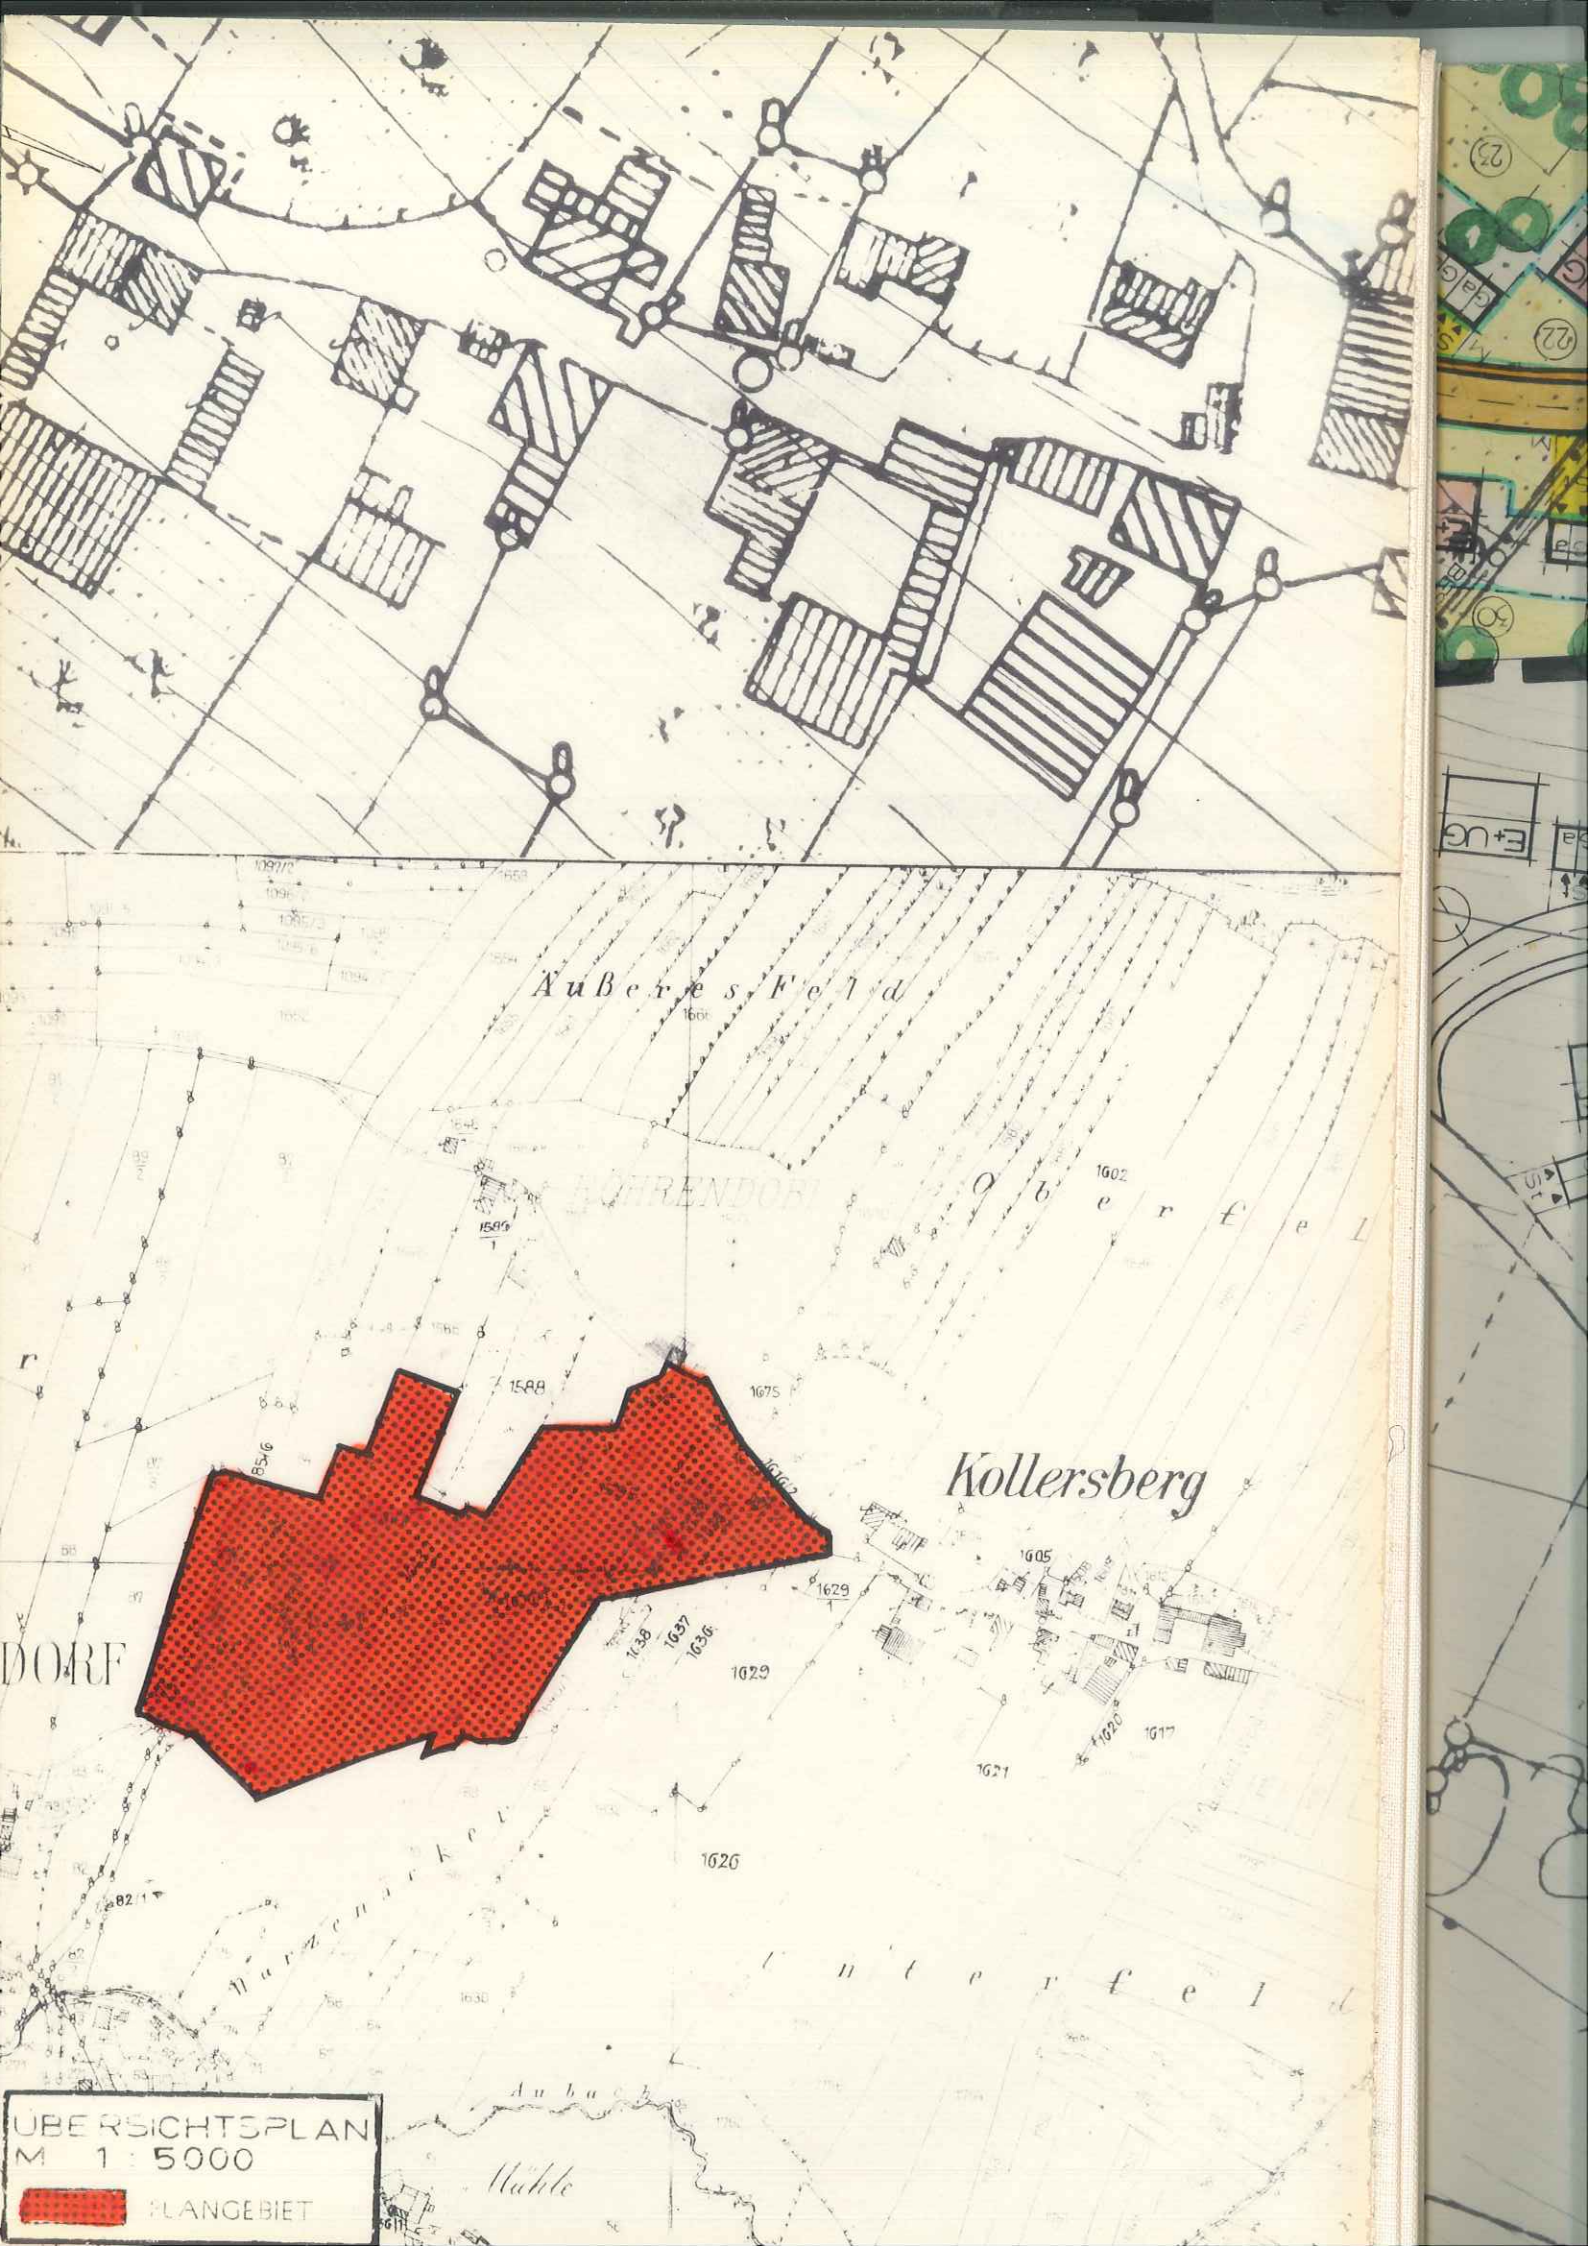

Außeres Feld


Kollersberg

Unterfeld

Aubach

Wahlte

ÜBERSICHTSPLAN  
M 1:5000

 PLANGEBIET