


Planbeilage zur 1. Änderungssatzung der Satzung über die Festlegung
der Grenzen des im Zusammenhang gebauten Ortsteiles Kollersberg
der Stadt Hauzenberg

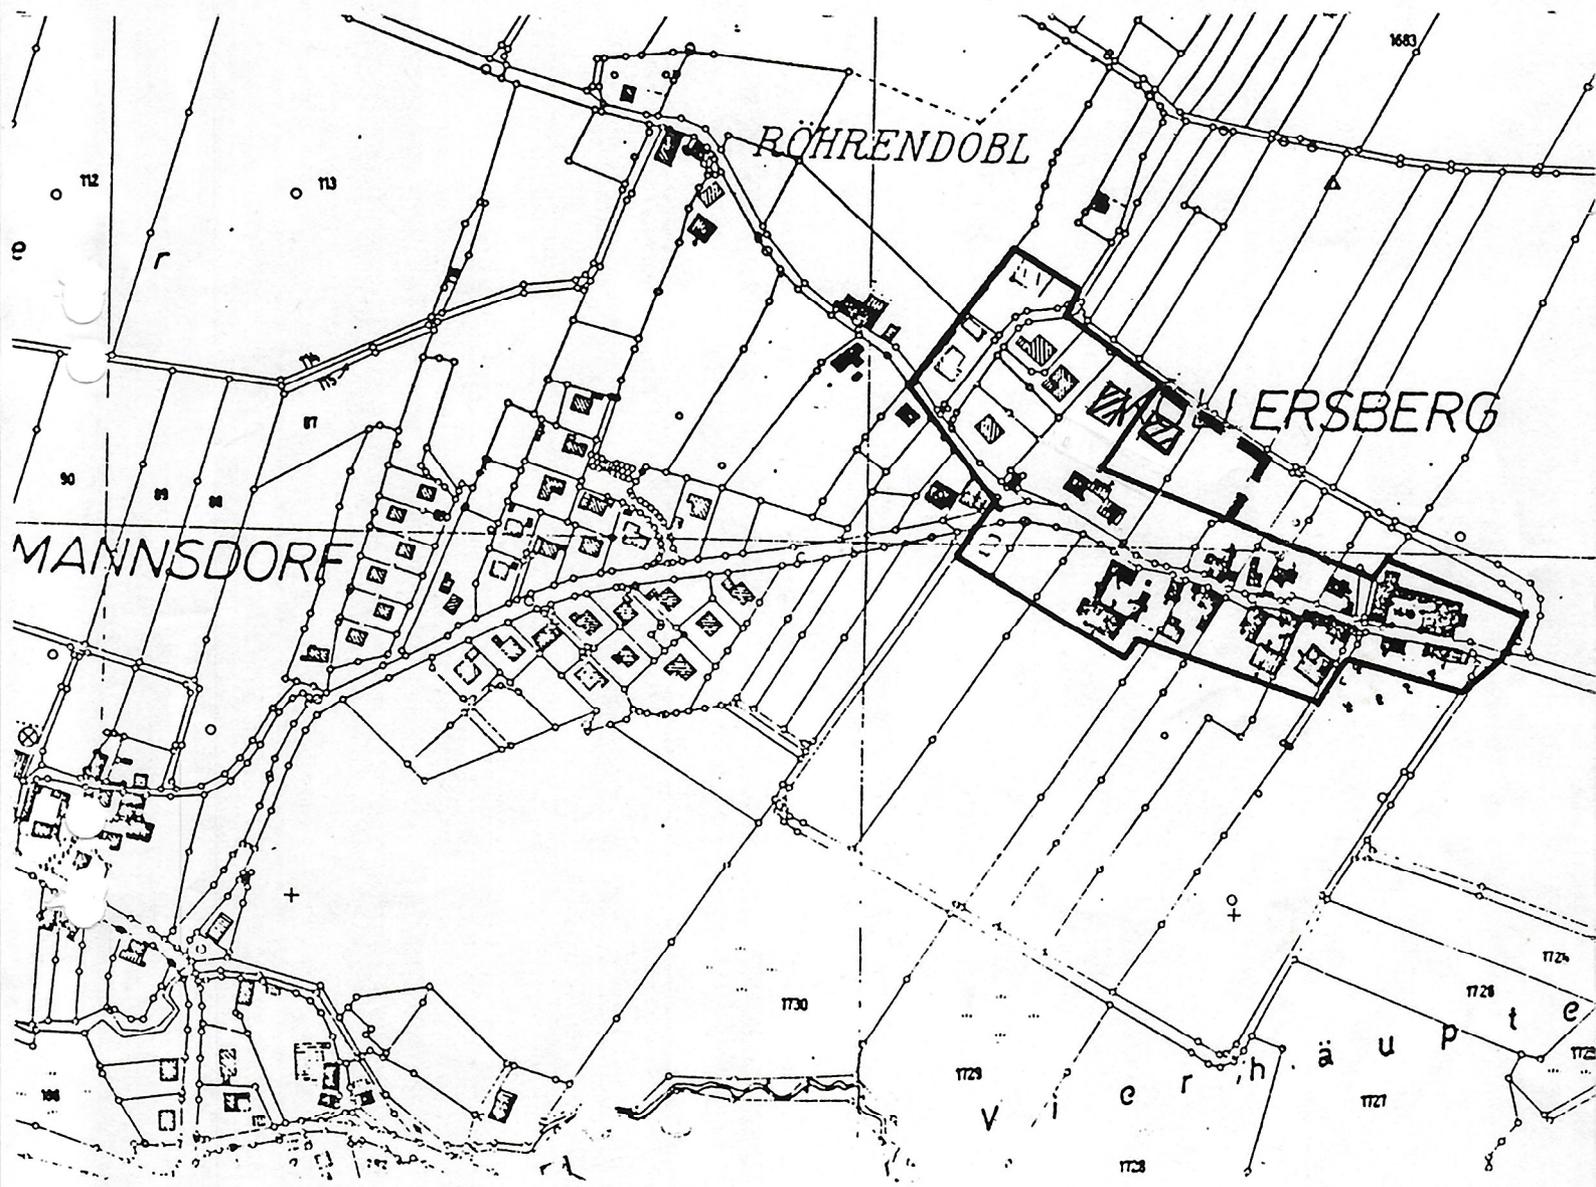

-  bestehende Ortsabrundungssatzung
-  1. Erweiterung

12.07.1993