



Bestehende Ortsabrundungssatzung

**Zeichenerklärung**

-  = Fläche der bestehenden Ortsabrundungssatzung
-  = Kartierte Biotopflächen
-  = Naturschutzrechtliche Ausgleichsfläche
-  = Bestehende Baum- bzw. Strauchgruppen
-  = Bestehende Baum- bzw. Strauchgruppen außerhalb des Geltungsbereiches
-  = Erweiterte Grenze der Ortsabrundungssatzung
-  = Grenze der bestehenden Ortsabrundungssatzung v. 1986
-  = Neue Grundstücksgrenze

Ergänzung der Ortsabrundungssatzung  
 " KROPFMÜHL"  
 Stadt Hauzenberg  
 M 1 : 1000


Erstellt: 17.07.2013  
 Endausfertigung: 12.09.2013

Architekturbüro Feßl & Partner  
 Kusserstr. 29 - 94051 Hauzenberg



Legende:

-  Fläche der bestehenden Ortsabrundungssatzung
-  Ergänzungsfläche der Ortsabrundungssatzung

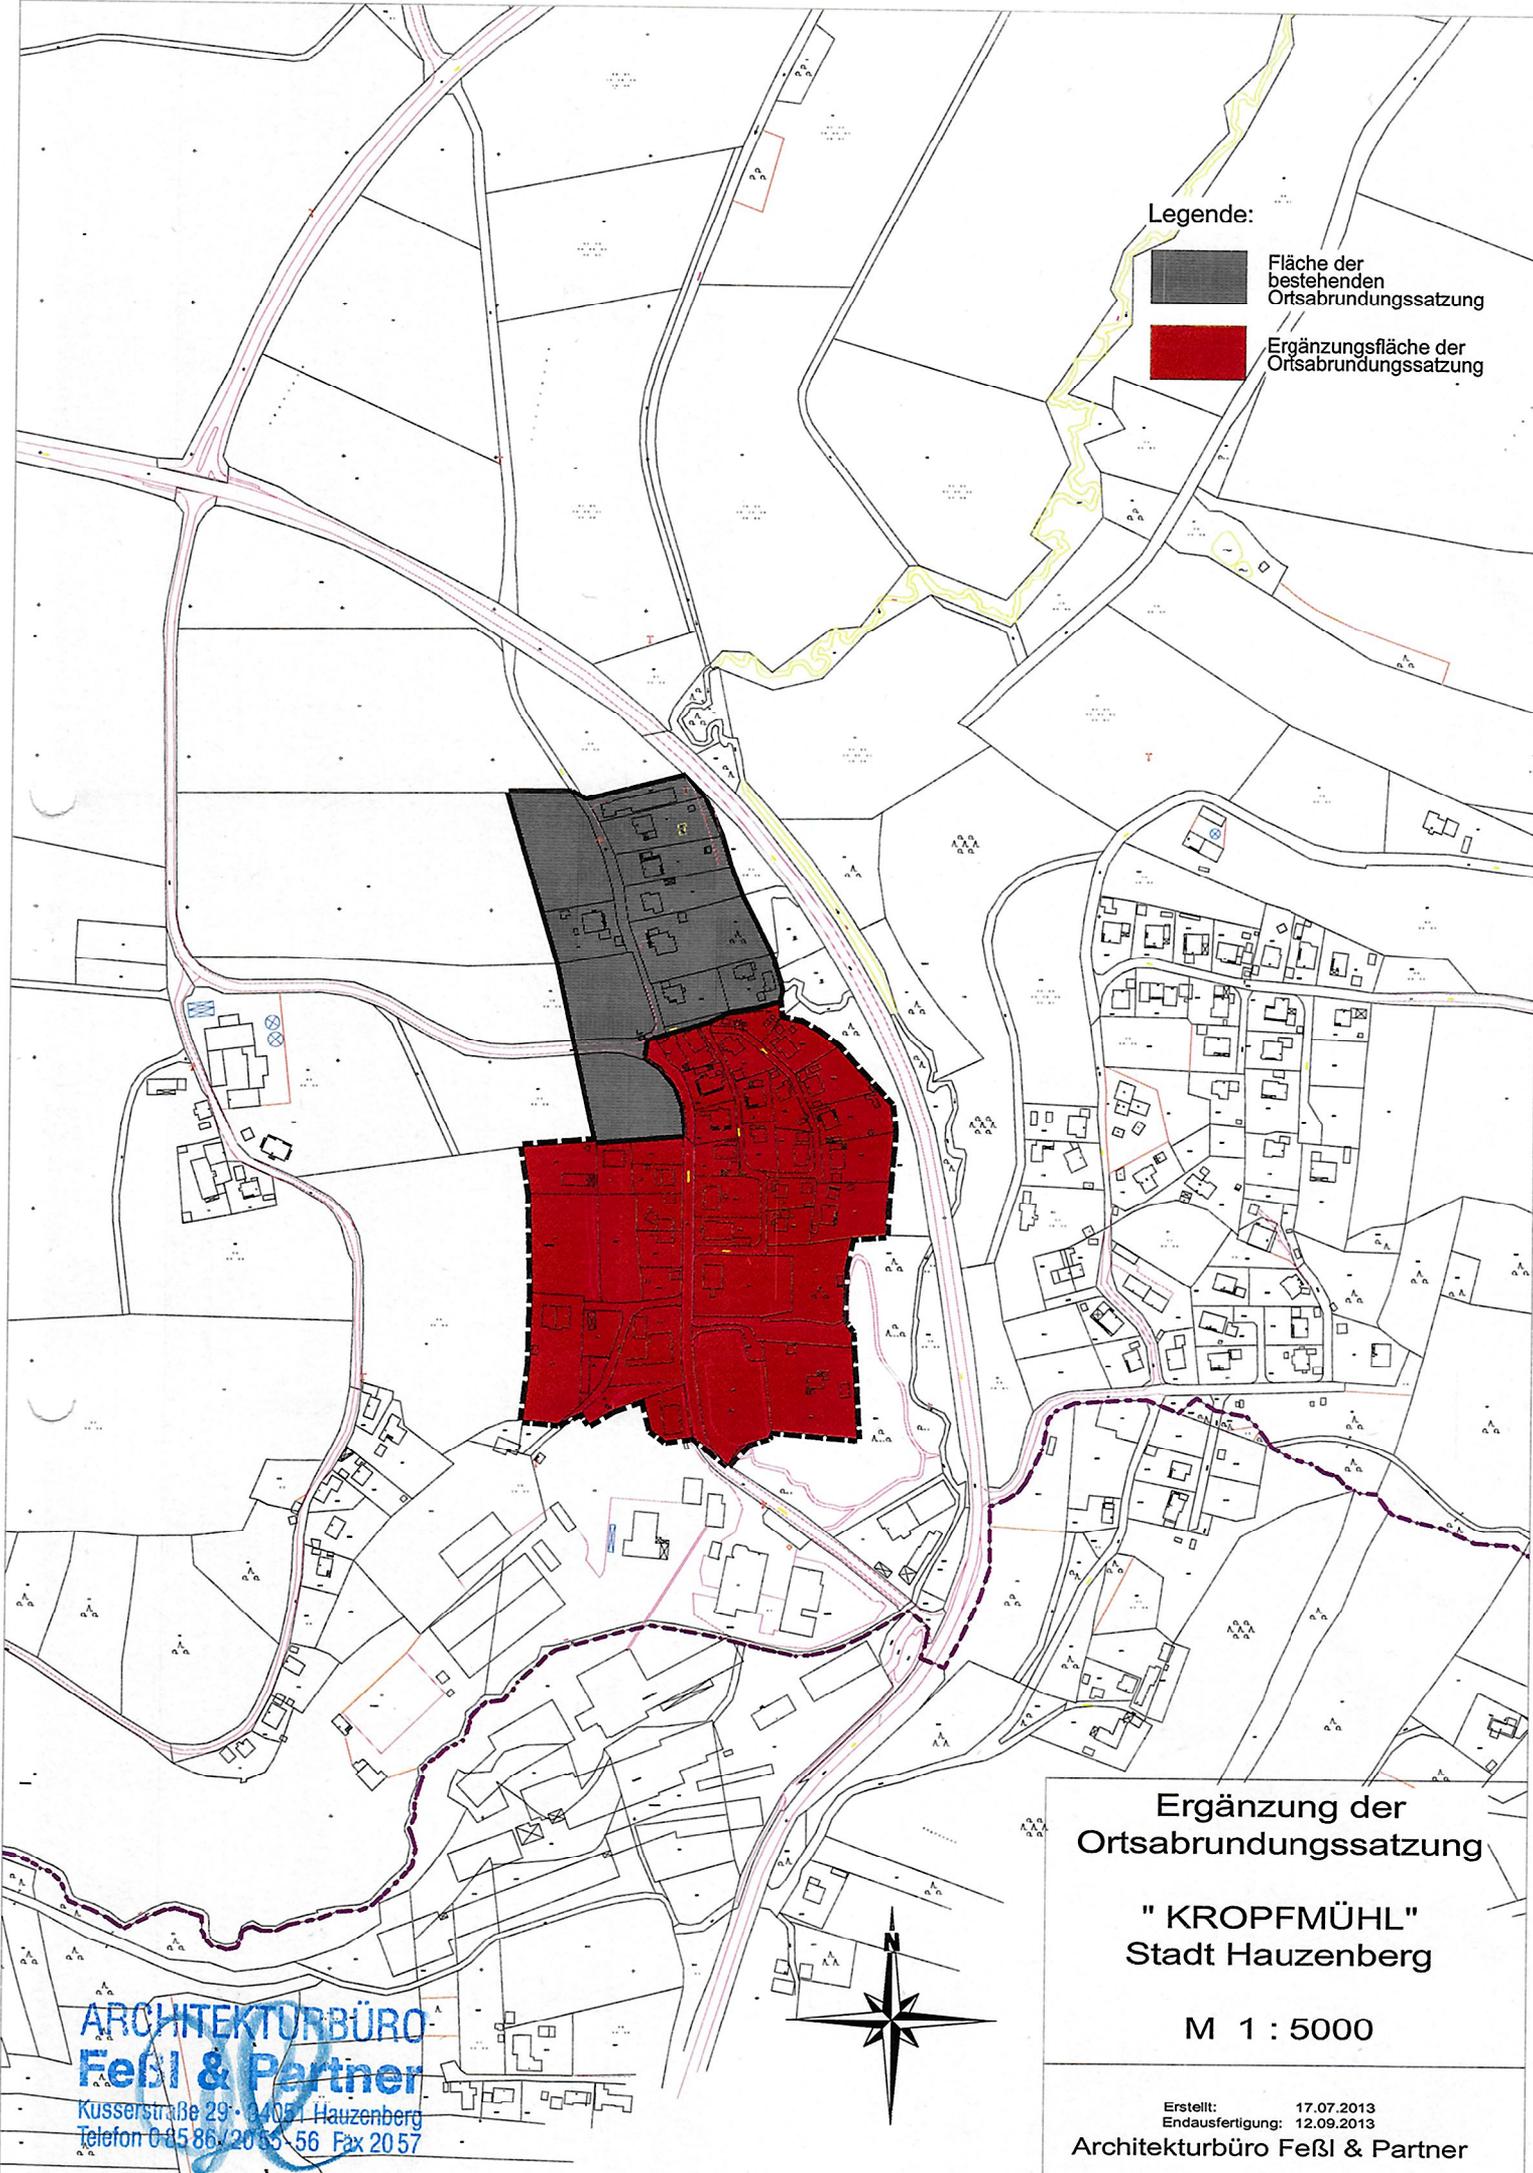

Ergänzung der  
Ortsabrundungssatzung

" KROPFMÜHL"  
Stadt Hauzenberg

M 1 : 5000

Erstellt: 17.07.2013  
Endausfertigung: 12.09.2013  
Architekturbüro Feßl & Partner

ARCHITEKTURBÜRO  
**Feßl & Partner**  
Kusserstraße 29 • 94051 Hauzenberg  
Telefon 08586/2055-56 Fax 2057