

Decklatt Nr. 8 zu Bebauungsplan

Maßstab 1 : 1000


Gemeinde Neuburg am Inn - Ostteil Neukirchen/Inn
Flur Nr. 155/2 - Parzelle 3

Grundstückseigentümer: Fam. Fischer

Änderung der Baugrenzen, Verlegung der Planstraße
Änderung der Parzellenaufteilung

Neukirchen am Inn, den 22.09.94

mitschelen + gerstl
architekten dipl. ing. (fh)
neuburgstr. 31, A-0830/5028
94032 bassau

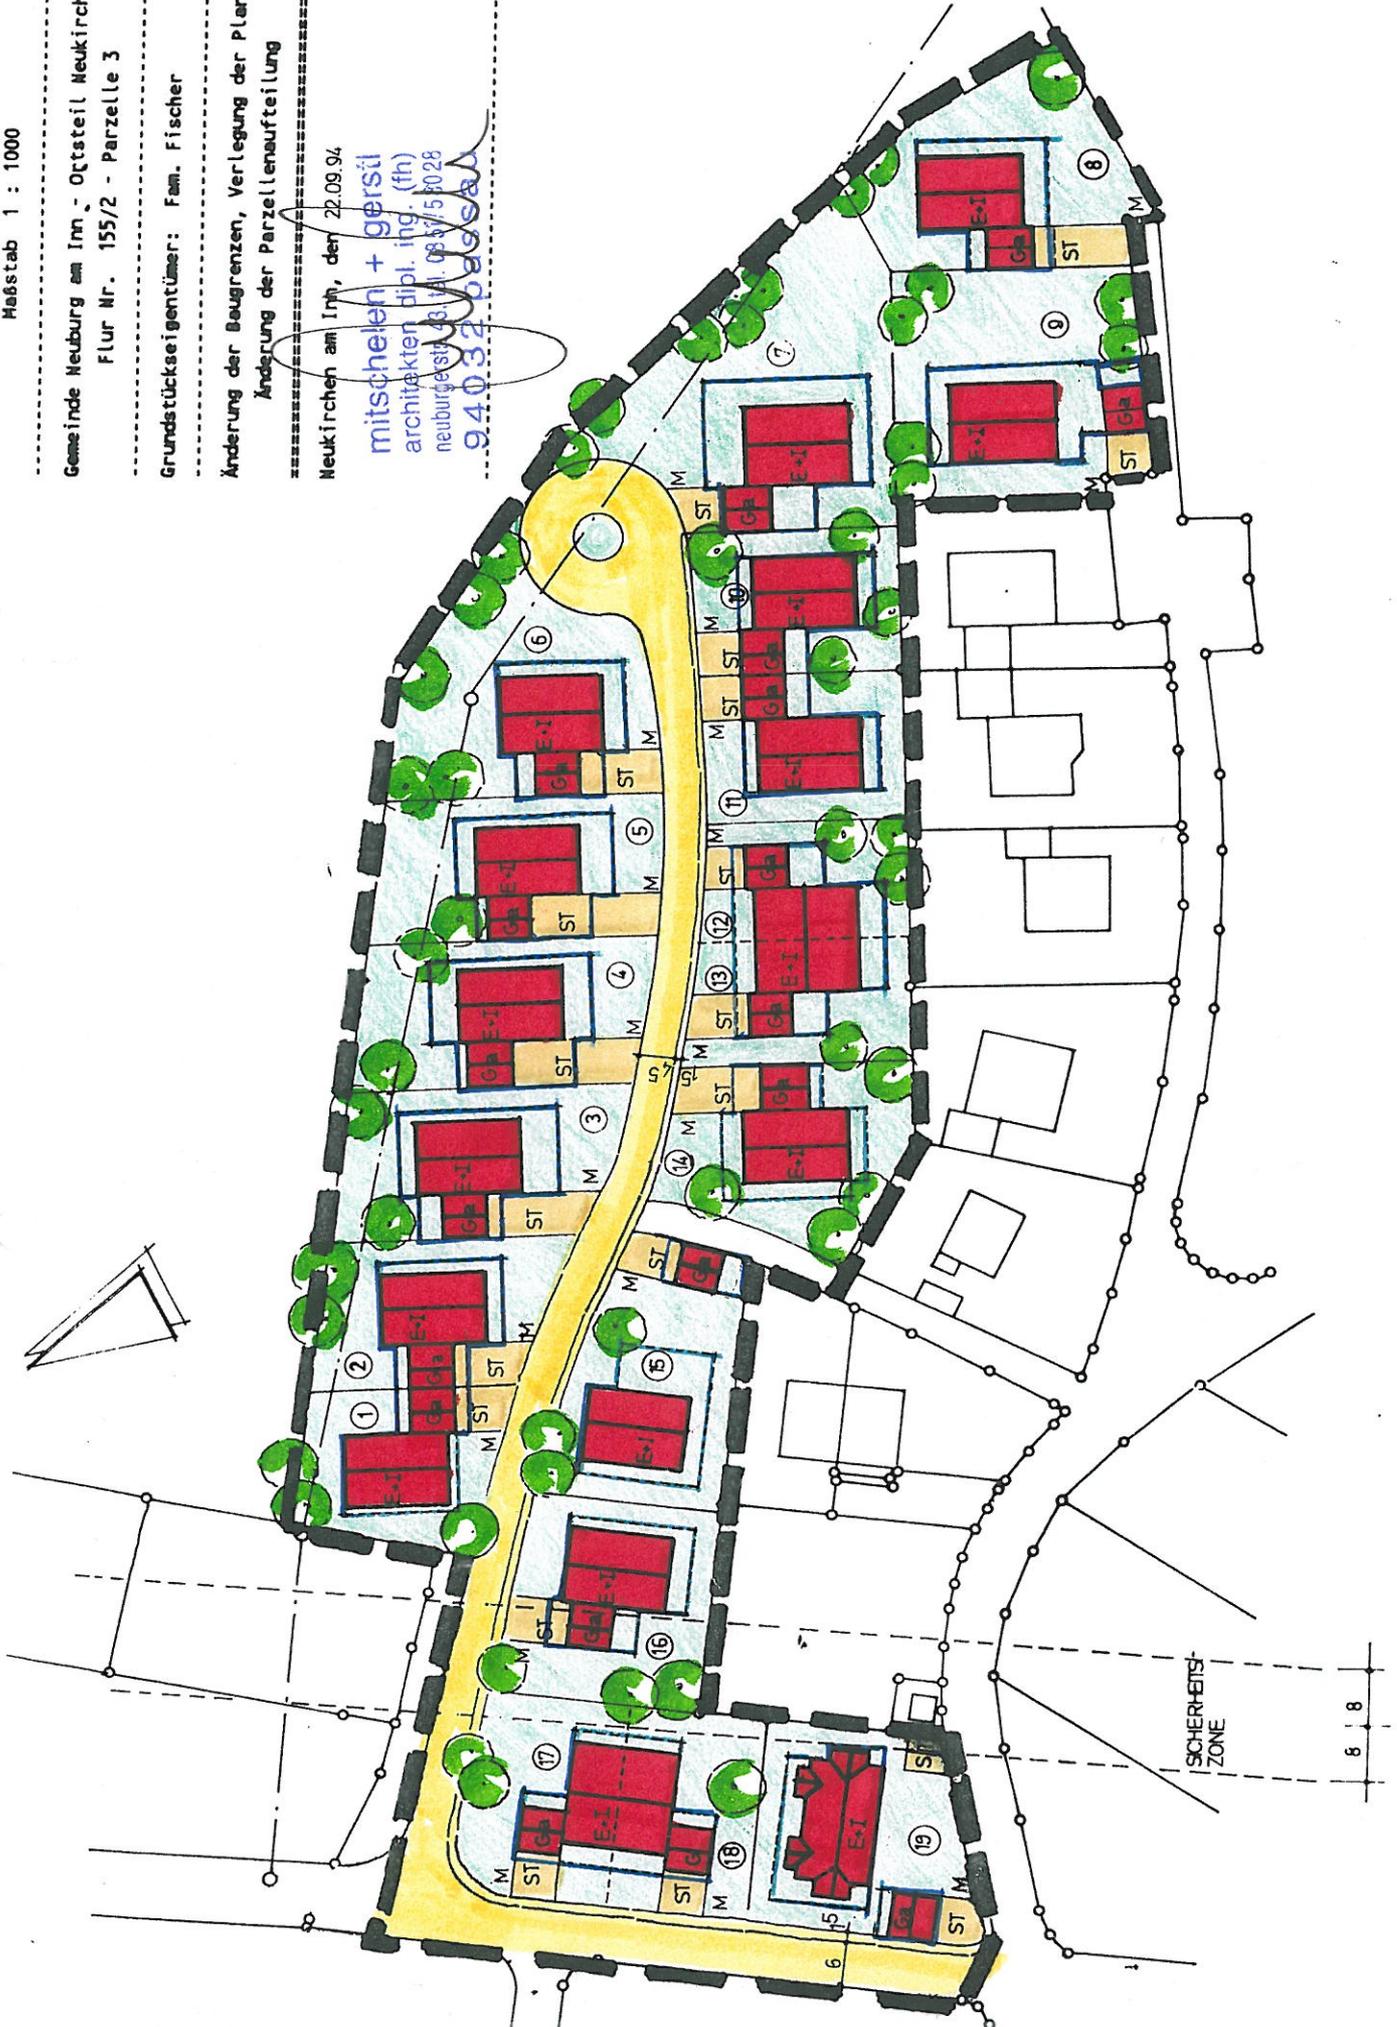

Bekanntmachungs- und Verfahrensvermerke

Das Deckblatt-Nr. 8 zum Bebauungsplan "An der Blumenthalstr." hat vom 19.07.1994 bis 19.08.1994 im Rathaus der Gemeindeverwaltung Neuburg a. Inn öffentlich ausgelegen. Ort und Zeit der Auslegung wurden ortsüblich durch Anschlag bekanntgemacht. Der Gemeinderat hat das Deckblatt-Nr. 8 zum Bebauungsplan "An der Blumenthalstr." mit Beschluß vom 05.09.1994 gem. § 10 BauGB als Satzung beschlossen.

Neukirchen a. Inn, **12. Jan. 1995**
Gemeinde Neuburg a. Inn



Danninger, 1. Bürgermeister



Das Deckblatt-Nr. 8 zum Bebauungsplan "An der Blumenthalstr." wurde gem. § 11 BauGB, mit Schreiben vom 29.09.1994 der Genehmigungsbehörde angezeigt. Mit Schreiben des Landratsamt Passau, vom 02.01.1995 (Az.: 64230) wurde das Deckblatt-Nr. 8, gem. § 11 Abs. 1 BauGB, genehmigt.

Neukirchen a. Inn, **12. Jan. 1995**
Gemeinde Neuburg a. Inn



Danninger, 1. Bürgermeister



Das Deckblatt-Nr. 8 zum Bebauungsplan "An der Blumenthalstr." wird gemäß § 12 BauGB mit dem Tage der Bekanntmachung, am 13.01.1995 rechtsverbindlich. Hierauf wurde durch öffentliche Bekanntmachung hingewiesen.

Neukirchen a. Inn, **12. Jan. 1995**
Gemeinde Neuburg a. Inn



Danninger, 1. Bürgermeister

