



BEBAUUNGSPLAN BLUMENAU GEMEINDE NEUBURG/INN 13. ANDERUNG M 1:1000

21.06.1994

ARCHITEKTURBÜRO
KLAUS MEYER

AM BURGBERG 17
VON-THUN-STR. 3
51127-NEUBURG/INN
TEL. 08507 - 488
FAX 08507 - 446

Klaus Meyer

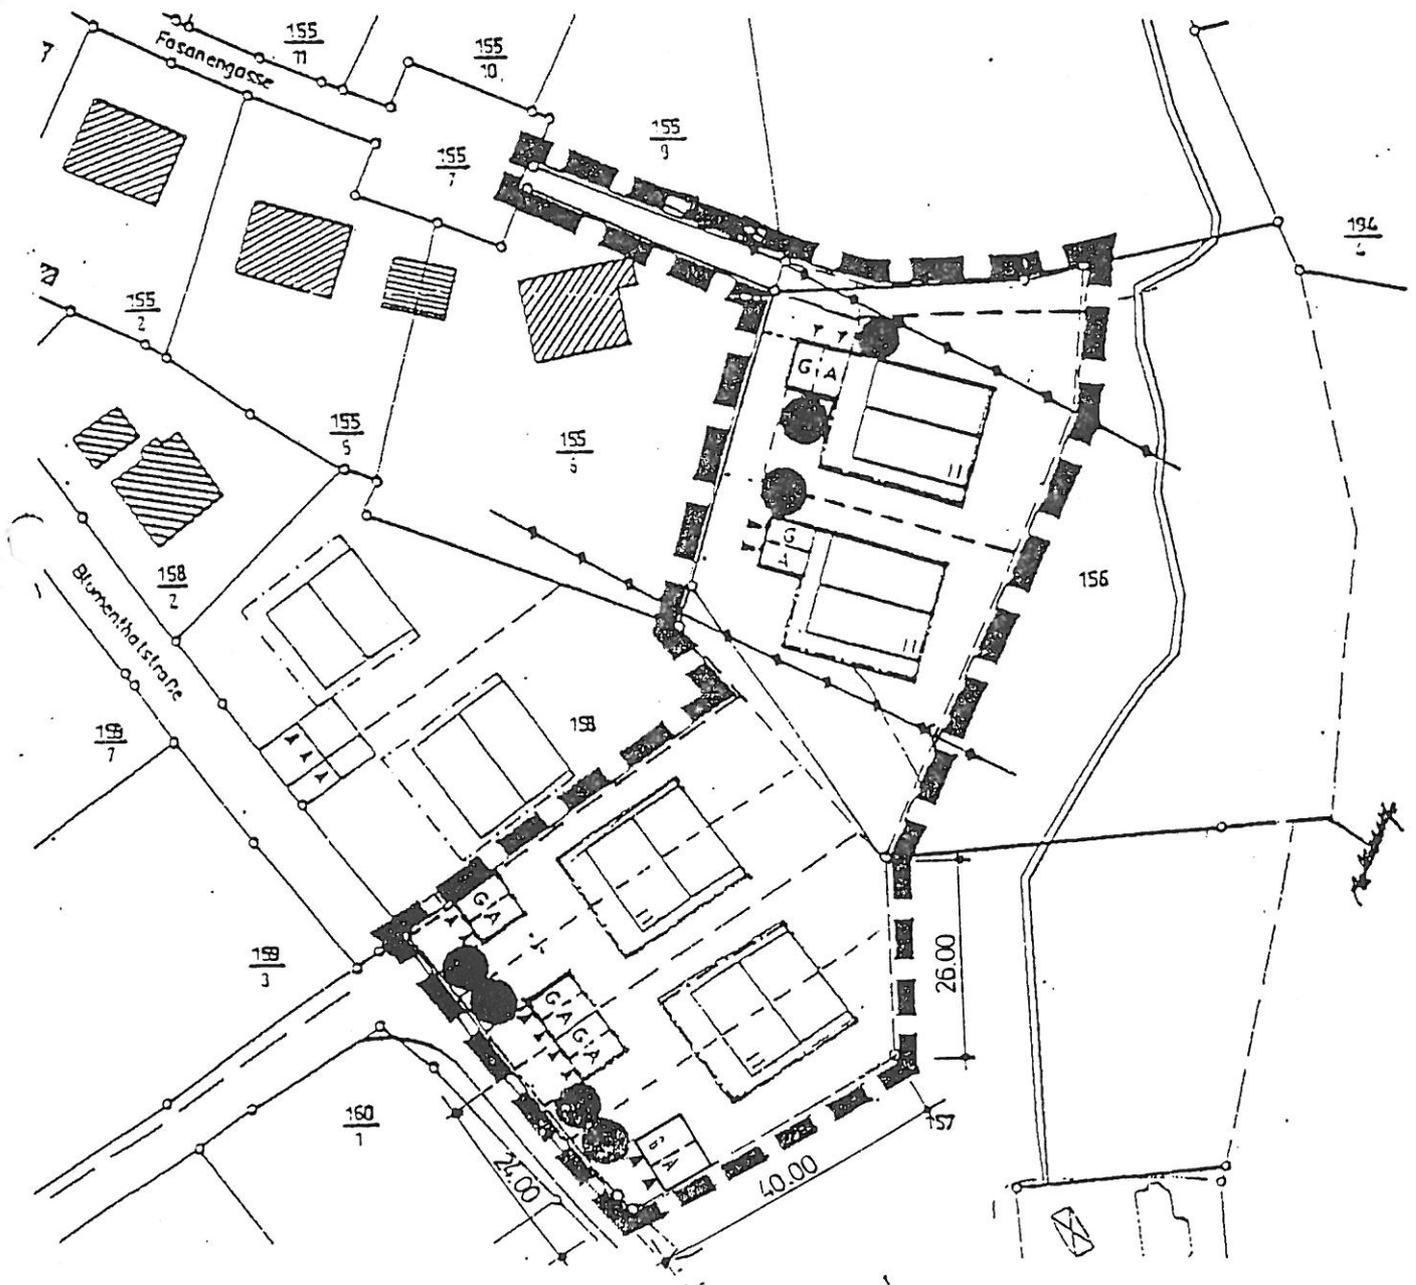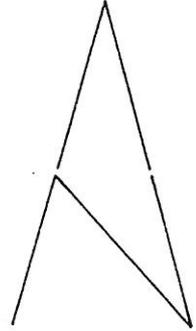

Bekanntmachungs- und Verfahrensvermerke


Das Deckblatt-Nr. 13 zum Bebauungsplan "Blumenau" hat vom 18. Februar 1994 bis 18. März 1994 im Rathaus der Gemeindeverwaltung Neuburg a. Inn öffentlich ausgelegen. Ort und Zeit der Auslegung wurden ortsüblich durch Anschlag bekanntgemacht. Der Gemeinderat hat das Deckblatt-Nr. 13 zum Bebauungsplan "Blumenau" mit Beschluß vom 06.06.1994 gem. § 10 BauGB als Satzung beschlossen.

Neukirchen a. Inn, **20. Juli 1994**
Gemeinde Neuburg a. Inn


Danninger, 1. Bürgermeister

Das Deckblatt-Nr. 13 zum Bebauungsplan "Blumenau" wurde gem. § 11 BauGB, mit Schreiben vom 28.06.1994 der Genehmigungsbehörde angezeigt. Mit Schreiben des Landratsamt Passau, vom 13.07.1994 (Az.: 643 3P) wurde das Deckblatt-Nr. 13, gem. § 11 Abs. 1 BauGB, genehmigt.


Neukirchen a. Inn, **20. Juli 1994**
Gemeinde Neuburg a. Inn

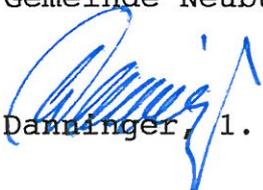
Danninger, 1. Bürgermeister

Das Deckblatt-Nr. 13 zum Bebauungsplan "Blumenau" wird gemäß § 12 BauGB mit dem Tage der Bekanntmachung, am 25.07.1994 rechtsverbindlich. Hierauf wurde durch öffentliche Bekanntmachung hingewiesen.

25. Juli 1994

Neukirchen a. Inn, ~~20. Juli 1994~~
Gemeinde Neuburg a. Inn

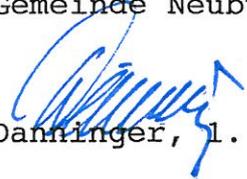
Danninger, 1. Bürgermeister