

Auszug aus dem Katasterkartenwerk

Flurkarte/Ausschnitt aus der Flurkarte 19-60.11 19-59.15

Maßstab 1: 1000

Vergrößerung aus 1: (Zur Maßentnahme nur bedingt geeignet)

Passau, den 29.05.2000

Gemarkung Neuburg Inn


Die Erstellung von Auszügen aus dem Katasterkartenwerk ist der das Kataster führenden Behörde vorbehalten (Art. 11 Abs. 4 VermKatG). Vervielfältigungen (kopiert bzw. digitalisiert und EDV-gespeichert) nur für den eigenen Bedarf. Weitergabe an Dritte nicht erlaubt.

Vermessungsamt Passau



In der Darstellung der Grenzen können Veränderungen berücksichtigt sein, die noch nicht in das Grundbuch übernommen sind. Der Gebäudenachweis kann vom örtlichen Bestand abweichen.

Lang gestrichelte Grenzen sind aus der Flurkarte 1:5000 oder 1:2500 übertragen und zur Maßentnahme nur bedingt geeignet.

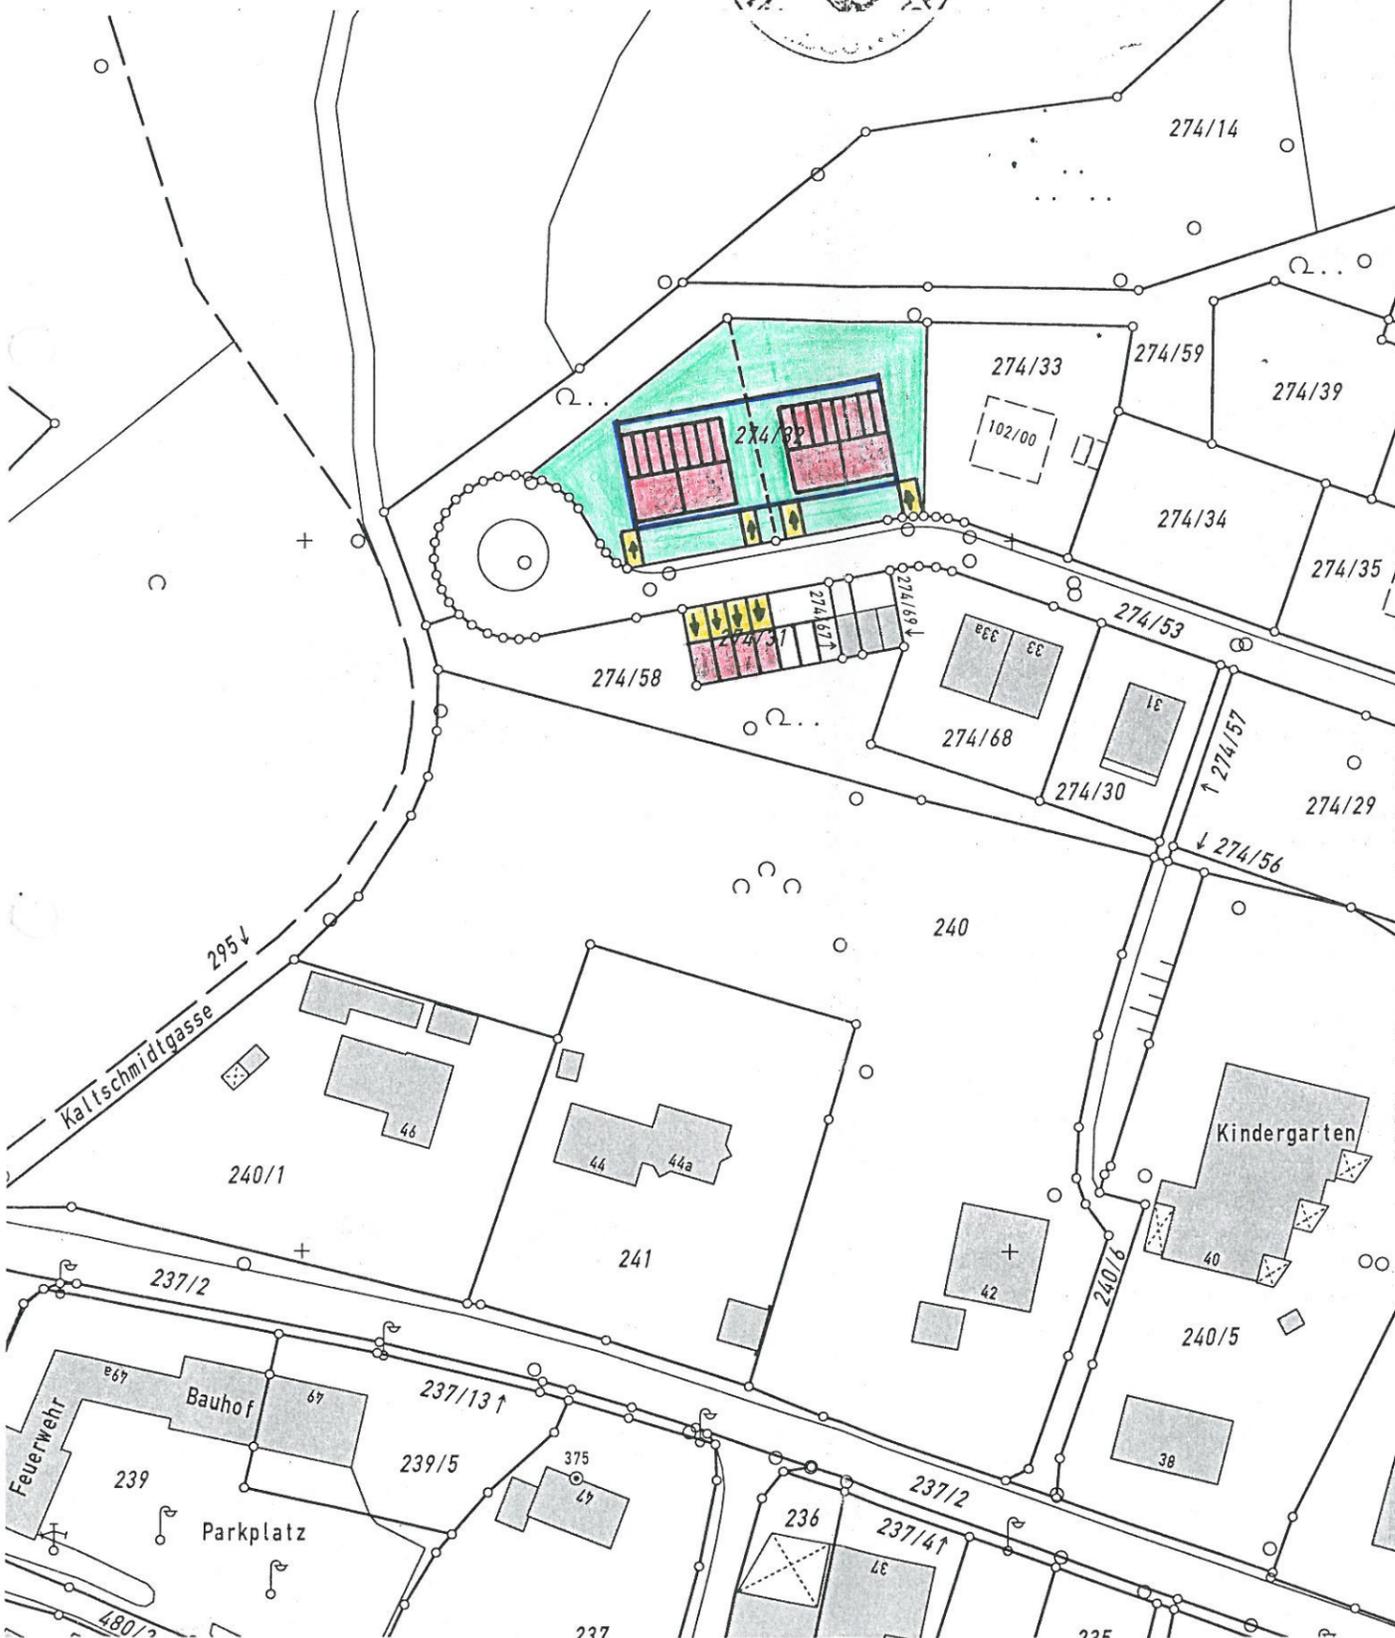

DECKBLATT NR. 7 BEBAUUNGSPLAN „BRUNNFELD“

1. Neue Grundstückseinteilung der FL.-NR. 274/32
2. Zwei Doppelhäuser auf FL-NR. 274/32 (statt bisher vier Reihenhausbauung auf Parzellen Nr. 20/21/22/23)

Die textlichen Festsetzungen des Bebauungsplans bleiben unverändert

GEMEINDE NEUBURG A. INN LANDKREIS PASSAU	
Objekt:	Deckblattänderung Nr. 7 Bebauungsplan "WA Brunnfeld" M = 1 : 1000
Entwurf:	Fa. Stöcker Bau GmbH, Bergstr. 24, 94127 Neuburg a. Inn
Gezeichnet:	Fa. Stöcker Bau GmbH, Bergstr. 24, 94127 Neuburg a. Inn
Datum:	16. Jun 00
Unterschrift:	