


NO 19-59. 10 u. 15
 19-60. 6 u. 11
 Maßstab 1 : 1000
 VN 561 Riß 992-997
 Gemarkung *Neuburg a. Inn*

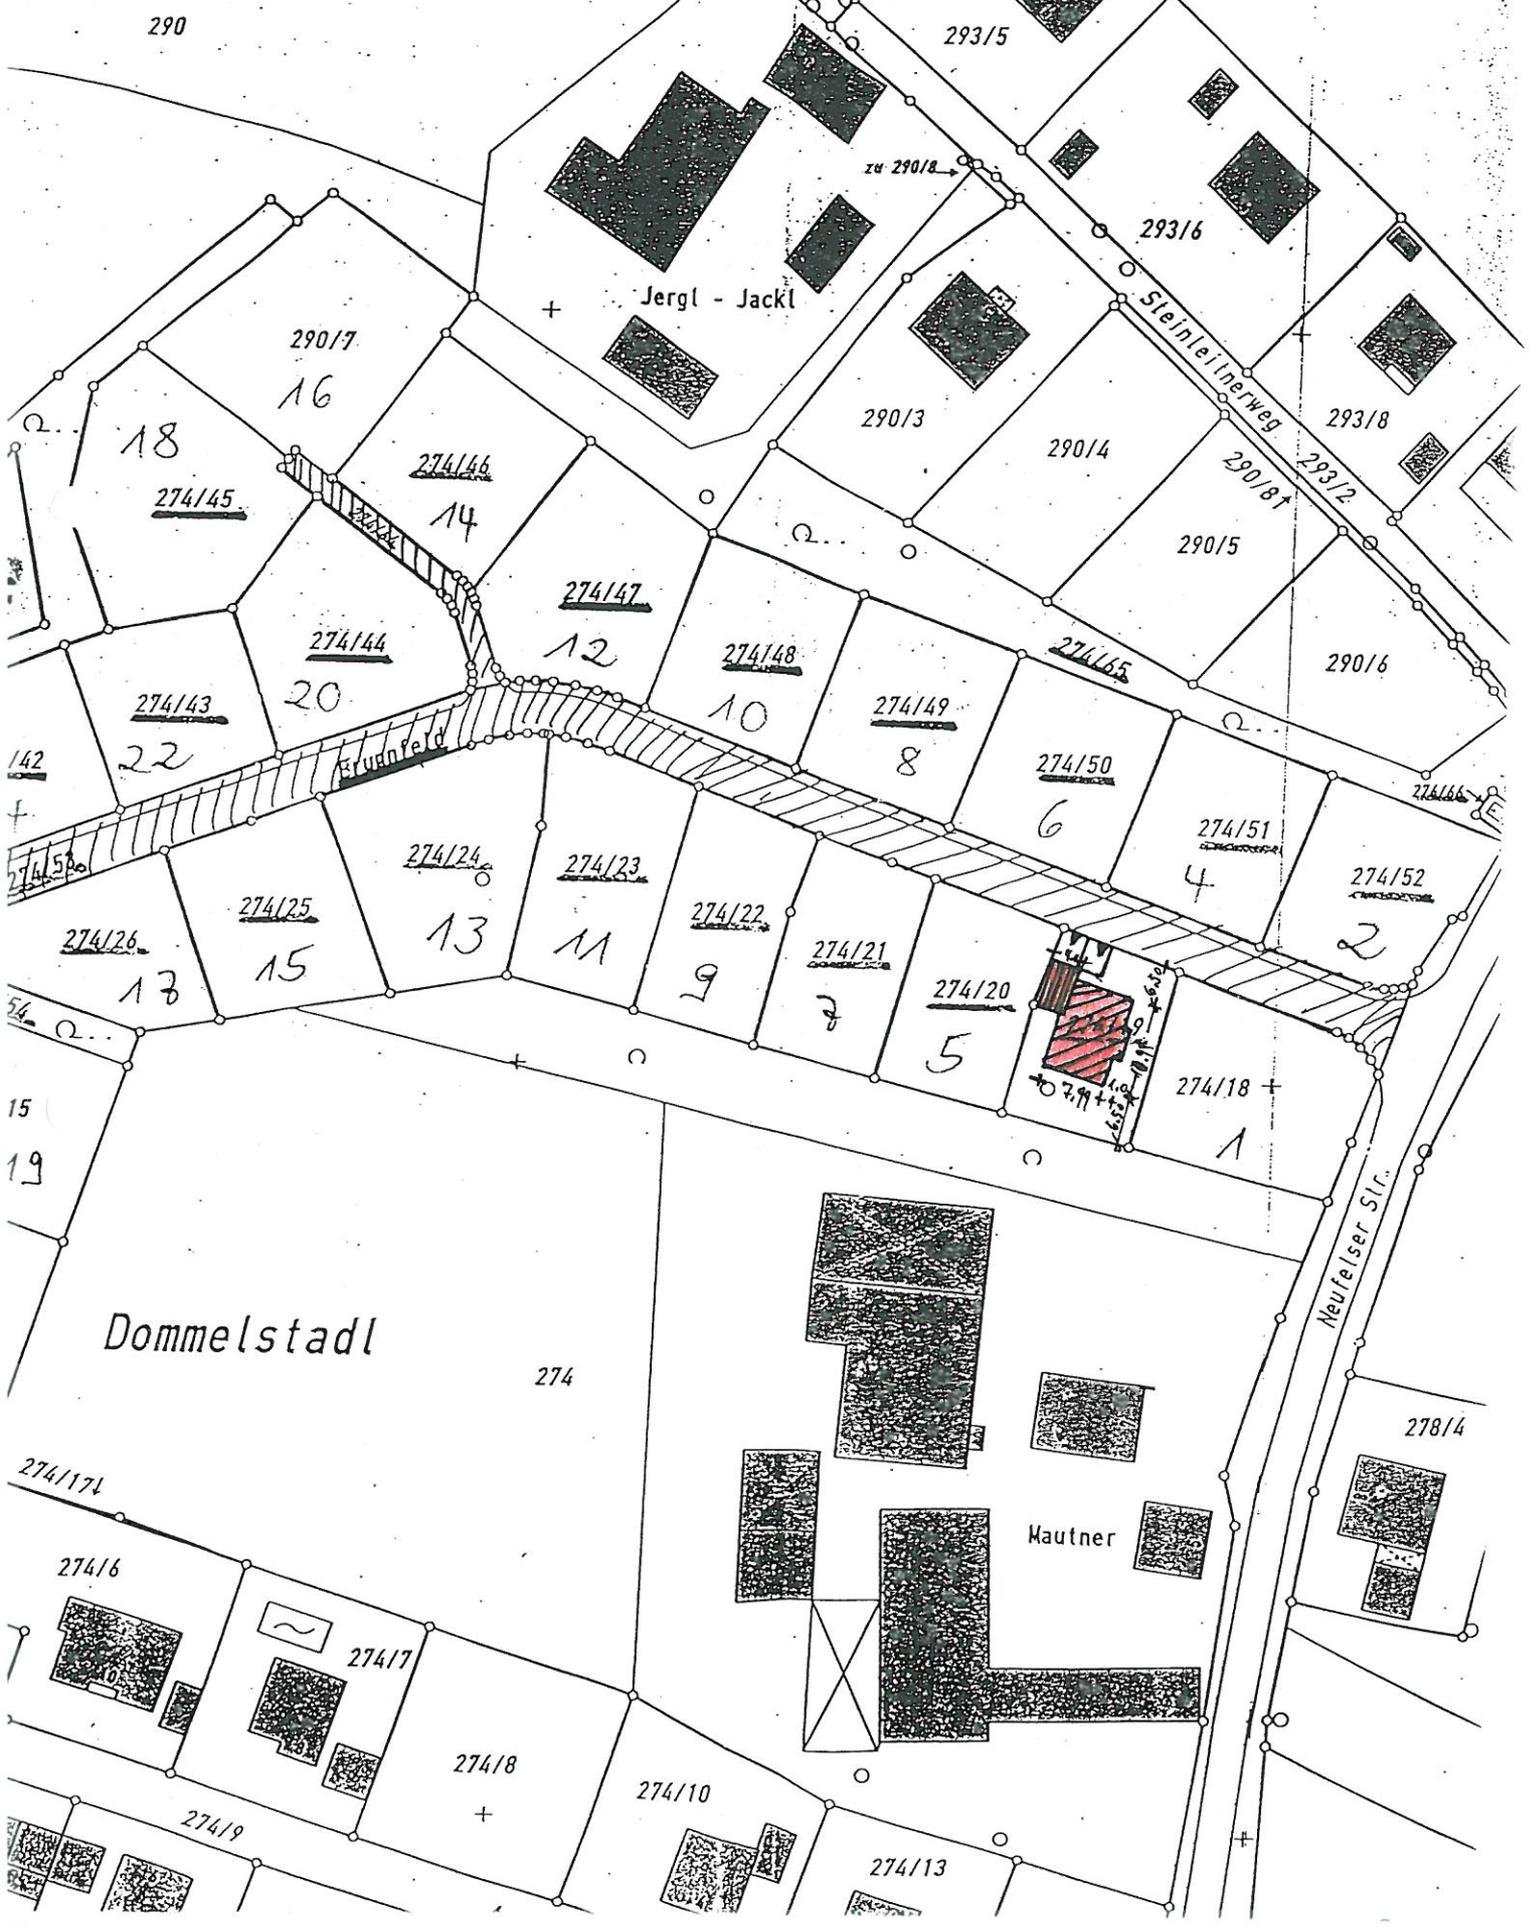

Bebauungsplan „Brunnfeld“

Gemeinde Neuburg a. Inn

Ortsteil Dommelstadl

Landkreis Passau

8. Änderung des Bebauungsplanes „Brunnfeld“


Auf der Flurnummer 274/19 soll auf der Grundlage des Bauantrages des Herrn Stefan Leberfinger folgendes aus den Festsetzungen des Bebauungsplanes „Brunnfeld“ geändert werden.

1. Änderung der Firstrichtung von jetzt Ost-West nach Nord-Süd
2. Die Traufhöhe von 6,50 m ist abweichend von den Festsetzungen auf der Nordseite des Hauses zulässig.

Die textlichen Festsetzungen des Bebauungsplanes bleiben unverändert.

Deckblatt Nr.8

Entwurfsverfasser: Gemeinde Neuburg a. Inn (Bauamt)
Neuburg a. Inn, 19. Okt. 00

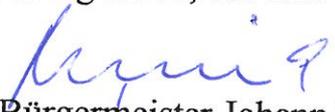
1. Bürgermeister Johann Repcik