


Deckblatt - Nr.: 4

Bebauungsplan

„Gärtnerstrasse“

Änderung der Firstrichtung
und Erweiterung der
Baugrenze

Gemeinde Neuburg a. Inn Landkreis Passau	
Objekt:	Neubau von 2 Einfamilienhäusern Gärtnerstrasse 38 FlurNr. 101/3 M 1 : 1000
Planung:	Leberfinger Bauunternehmung
Gezeichnet:	Aßberger
Datum:	Neukirchen / Inn 29.06.2000
Unterschrift:	<i>Aßberger</i>

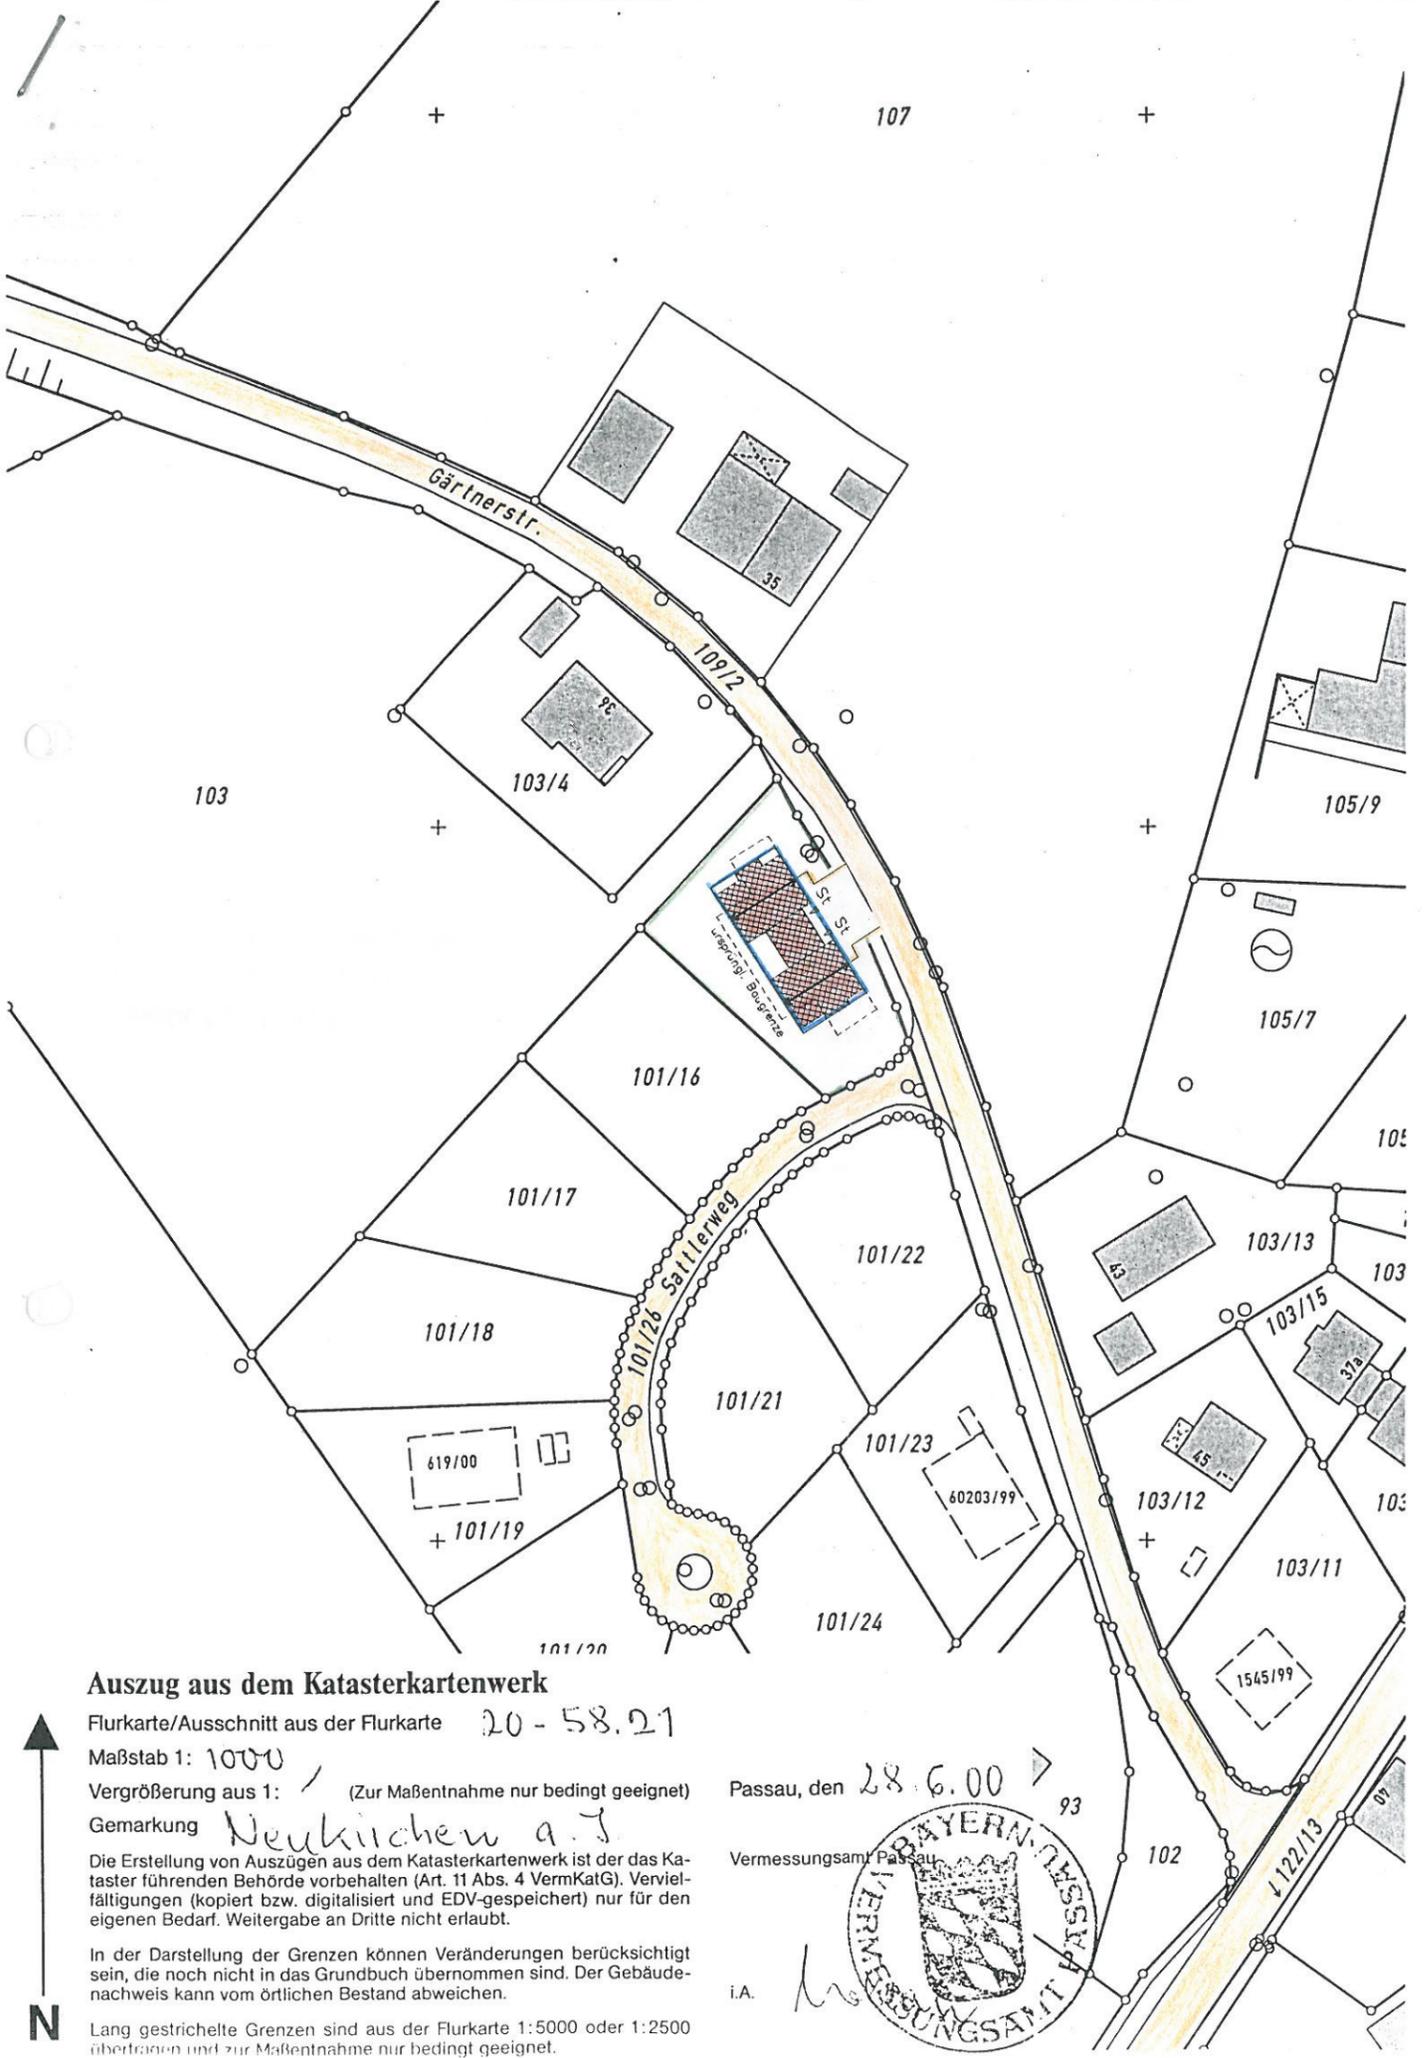

Auszug aus dem Katasterkartenwerk

Flurkarte/Ausschnitt aus der Flurkarte 20 - 58.21

Maßstab 1: 1000

Vergrößerung aus 1: (Zur Maßentnahme nur bedingt geeignet)

Gemarkung *Neukirchen a. I.*

Die Erstellung von Auszügen aus dem Katasterkartenwerk ist der das Kataster führenden Behörde vorbehalten (Art. 11 Abs. 4 VermKatG). Vervielfältigungen (kopiert bzw. digitalisiert und EDV-gespeichert) nur für den eigenen Bedarf. Weitergabe an Dritte nicht erlaubt.

In der Darstellung der Grenzen können Veränderungen berücksichtigt sein, die noch nicht in das Grundbuch übernommen sind. Der Gebäudenachweis kann vom örtlichen Bestand abweichen.

Lang gestrichelte Grenzen sind aus der Flurkarte 1:5000 oder 1:2500 übertragen und zur Maßentnahme nur bedingt geeignet.

Passau, den 28.6.00

Vermessungsamt Passau



i.A.