

Bebauungsplan „Gärtnerstraße“

Gemeinde Neuburg am Inn

Ortsteil Neukirchen am Inn


Landkreis Passau

8. Änderung des Bebauungsplanes „Gärtnerstraße“


Das Deckblatt-Nr. 8 zum Bebauungsplan „Gärtnerstraße“ bezieht sich in seinem Geltungsbereich ausschließlich auf das Grundstück Fl-Nr. 99/5 der Gemarkung Neukirchen am Inn und umfaßt folgende Änderungen:

1. Geplant ist ein Neubau von überdachten Stellplätzen mit Mülltonnenstellplatz und Holzlager für Holzheizung, Kachelofen für eigene Nutzung.
2. Vier überdachte Stellplätze an der Grundstücksgrenze im Süden. Des weiteren Platz für Mülltonnen und ein Holzlager für meine Holzheizung, Kachelofen.

Die sonstigen textlichen und planlichen Festsetzungen des Bebauungsplanes gelten unverändert weiter.

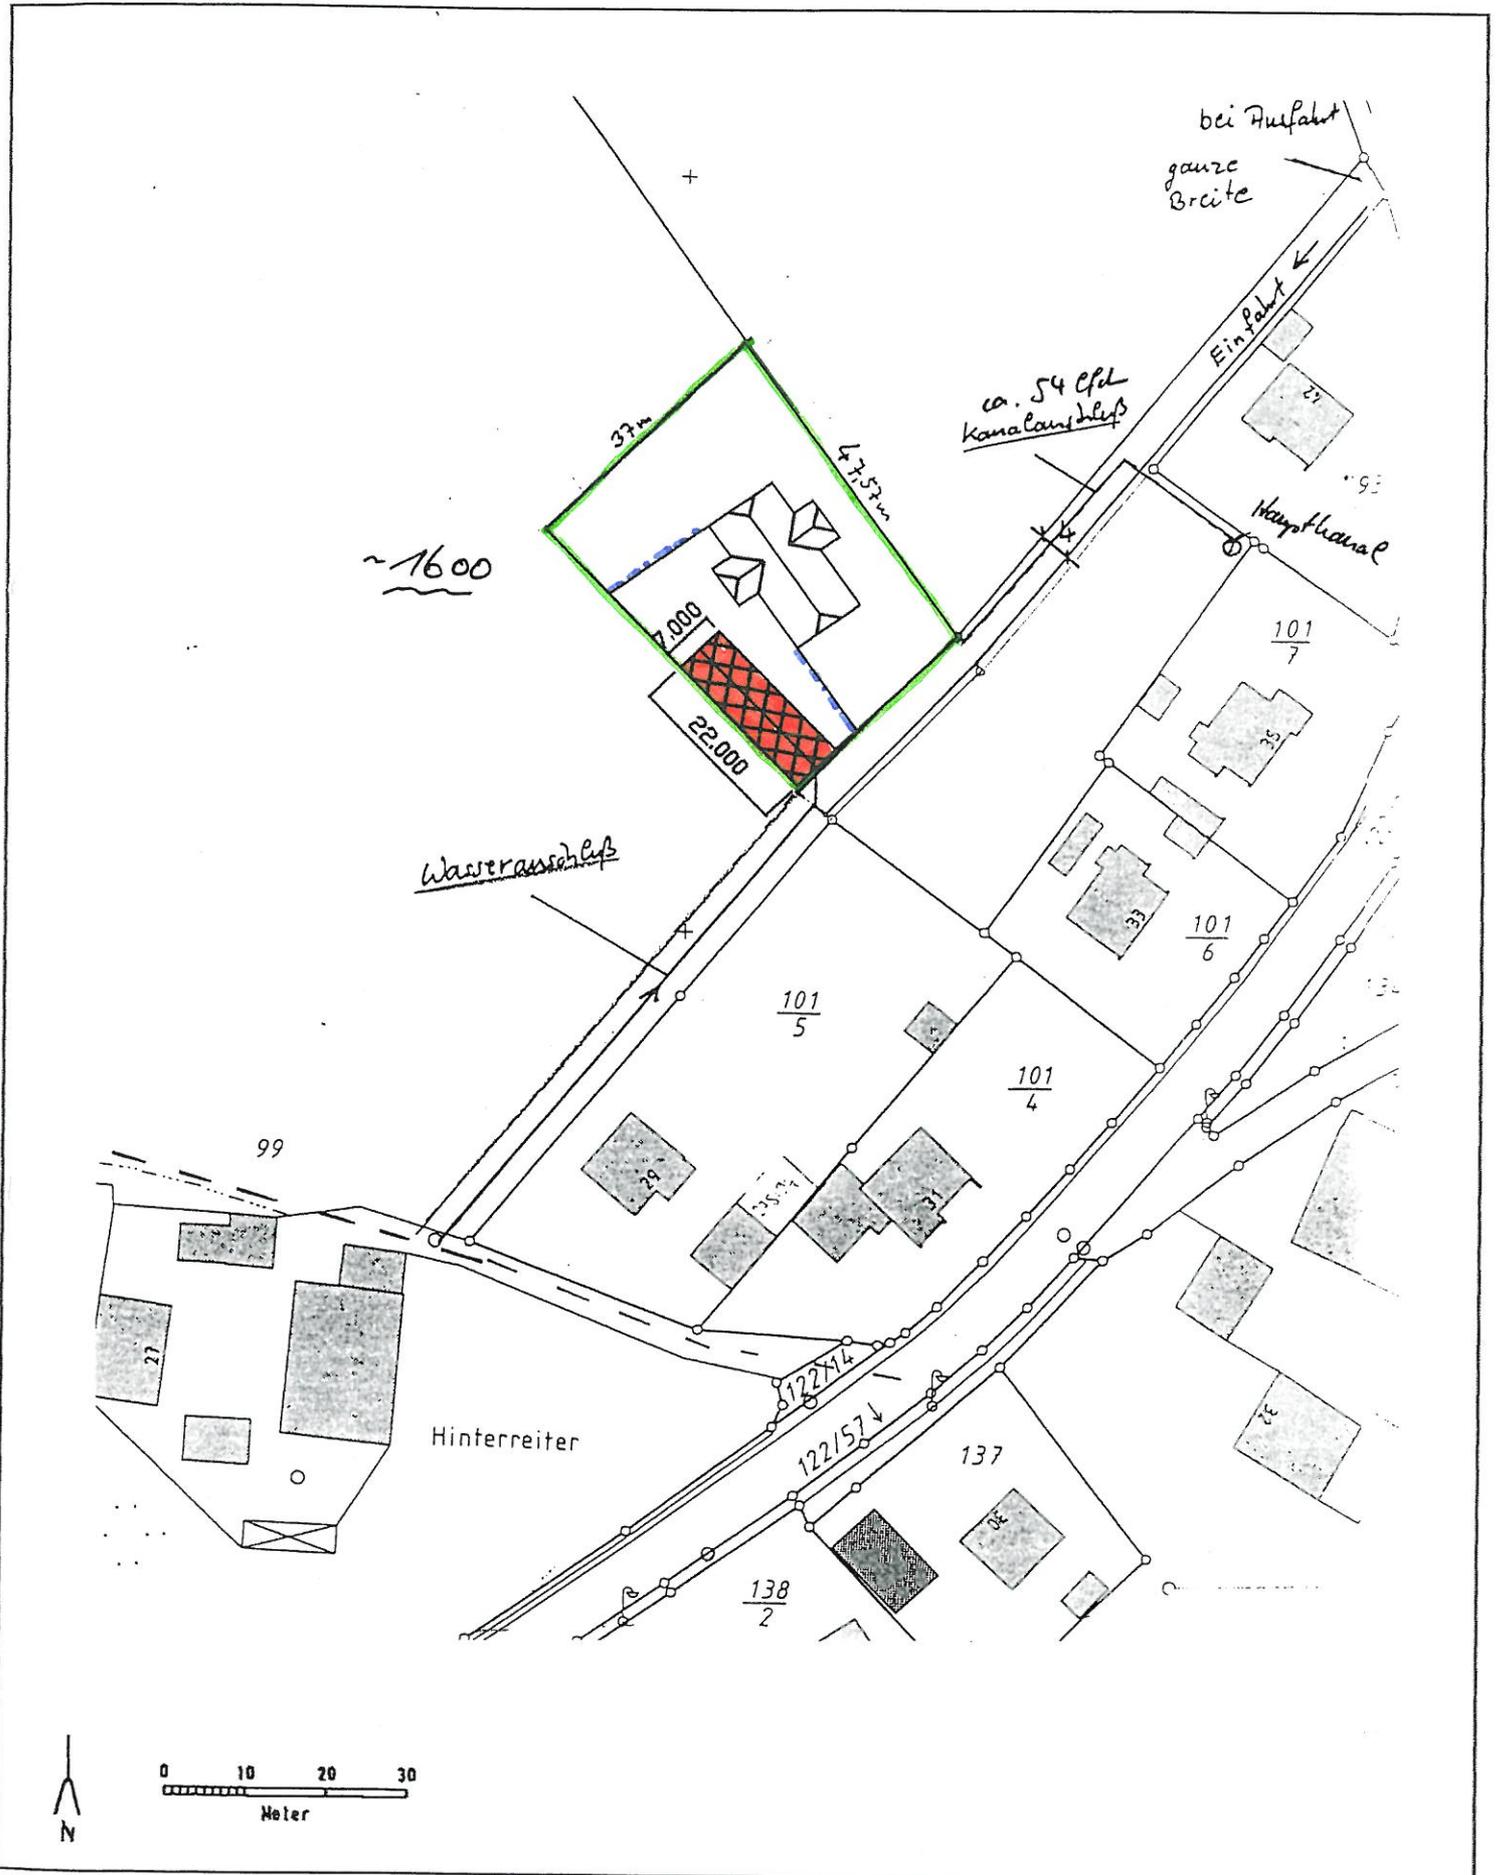

Bestand

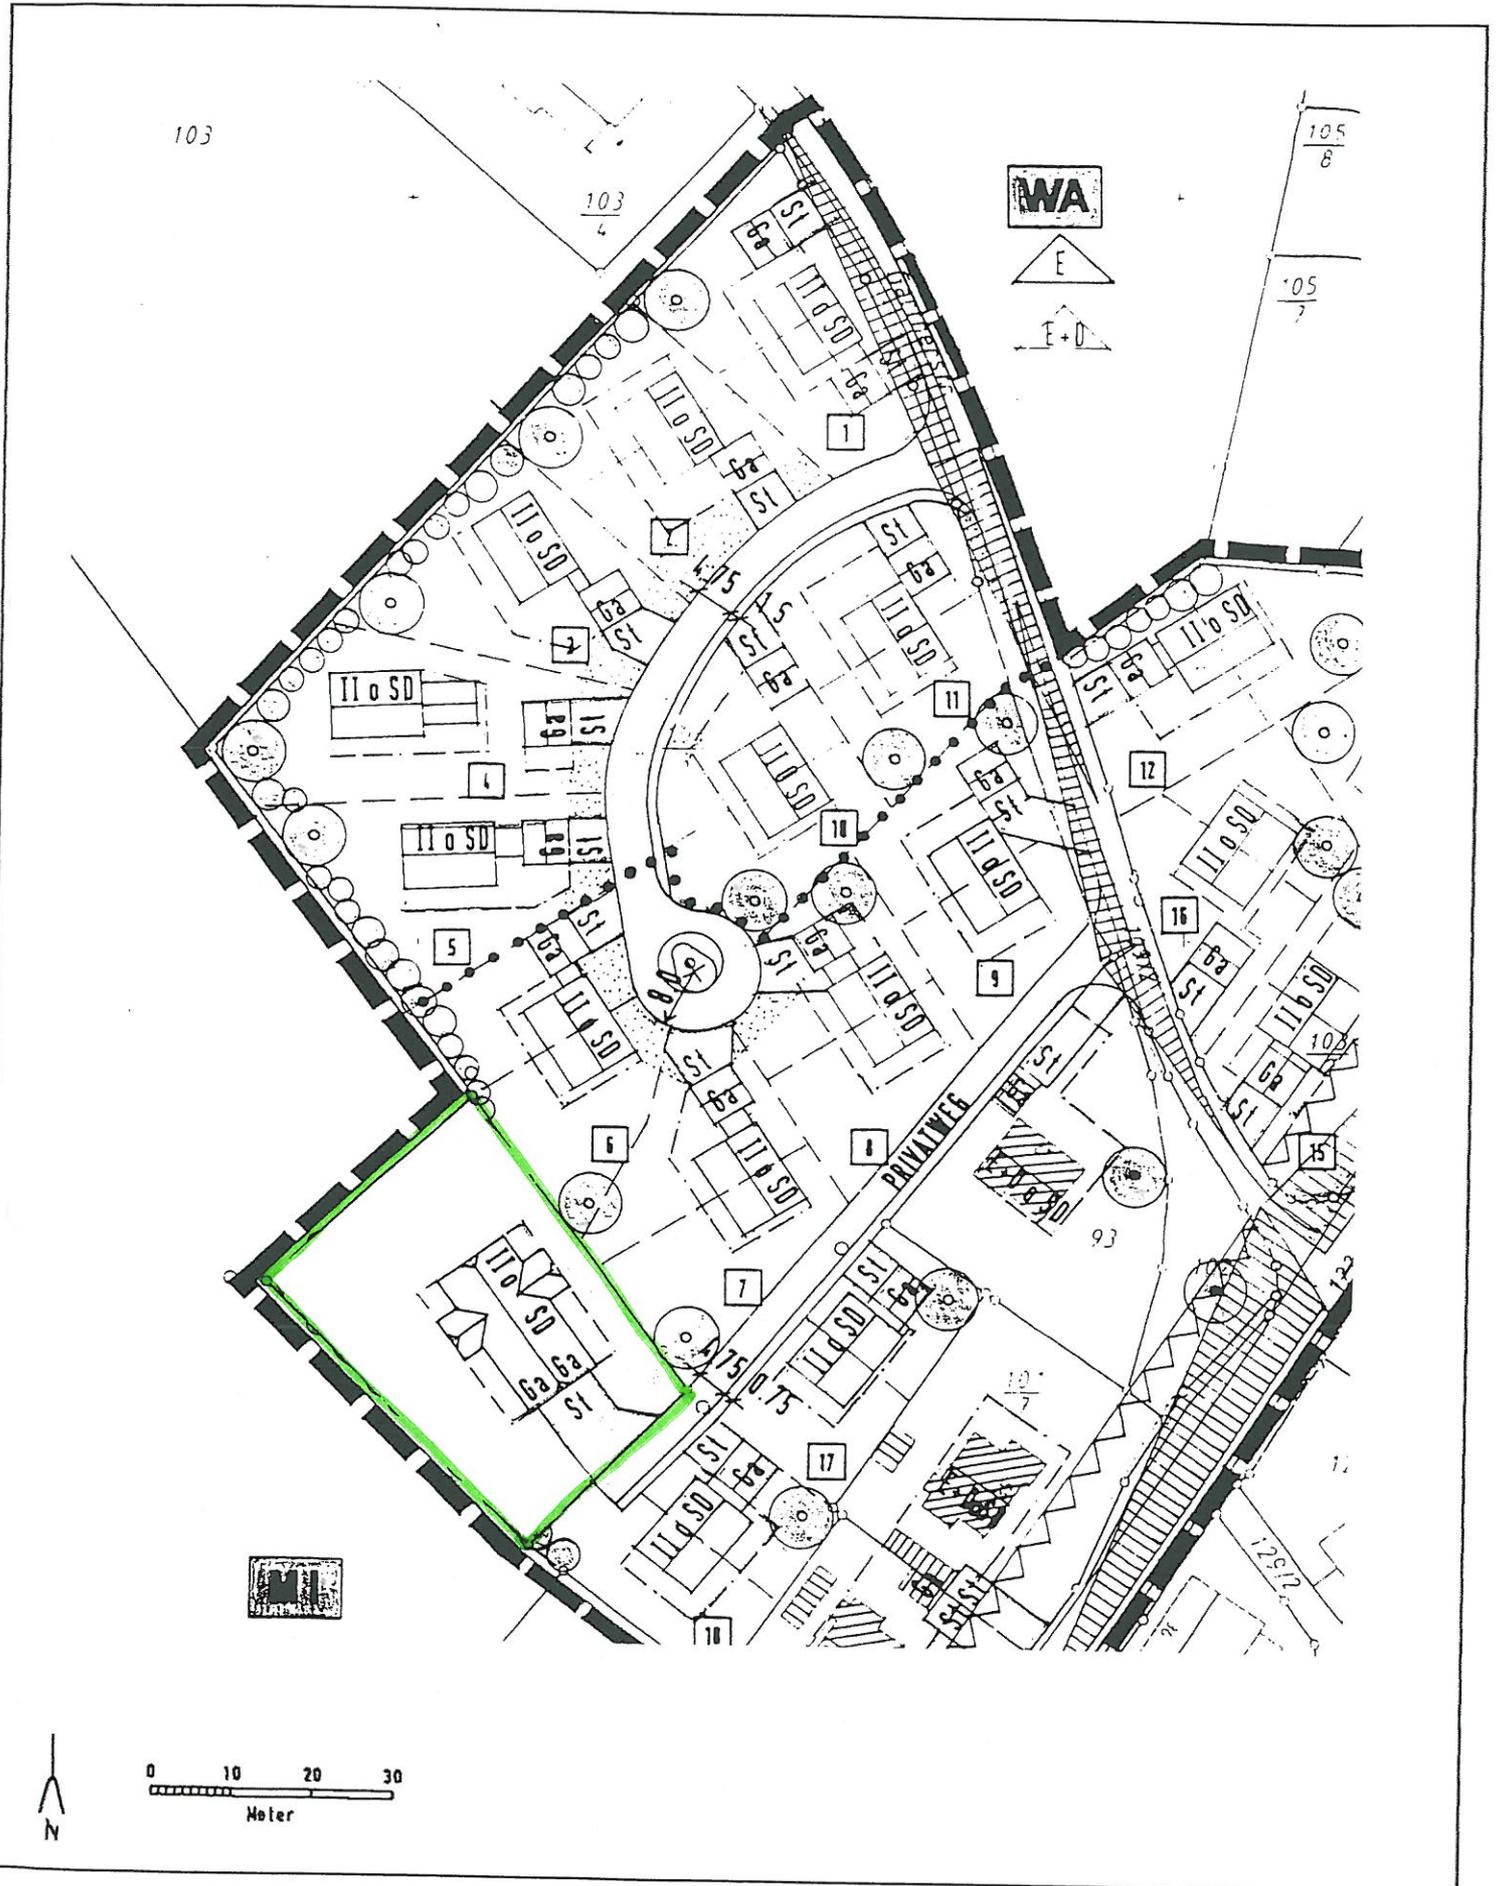

Auszug aus dem Katasterkartenwerk im Maßstab 1/1000

Bebauungsplan „WA/MI Gärtnerstraße“

Deckblatt – Nr. 8

Vereinfachtes Verfahren gem. § 13 BauGB

Verfahrensvermerke:

- 1) Der Gemeinderat der Gemeinde Neuburg a. Inn hat in der Sitzung vom 25.10.2004 den Entwurf des Deckblattes – Nr. 8, i. d. F. vom 03.10.2004 gebilligt und die Änderung des Bebauungsplanes „WA Lindenhöhe“ im vereinfachten Verfahren gem. § 13 BauGB beschlossen.

Neukirchen a. Inn, 06.12.2004
Gemeinde Neuburg a. Inn


Stöcker
1. Bürgermeister



- 2) Der Gemeinderat der Gemeinde Neuburg a. Inn hat das Deckblatt – Nr. 8, i. d. F. vom 03.10.2004, mit Beschluss vom 29.11.2004 gem. § 10 BauGB als Satzung beschlossen.


Neukirchen a. Inn, 06.12.2004
Gemeinde Neuburg a. Inn


Stöcker
1. Bürgermeister



- 3) Das Deckblatt-Nr. 8 wird mit dem Tage er Bekanntmachung, das ist am 06.12.2004 gem. § 10 Abs. 3 Satz 3 BauGB rechtsverbindlich. Hierauf wurde durch Anschlag an den Bekanntmachungstafeln der Gemeinde, am 06.12.2004, hingewiesen.

Neukirchen a. Inn, 06.12.2004
Gemeinde Neuburg a. Inn

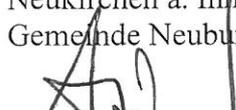
Stöcker
1. Bürgermeister

