


Bebauungsplan „Hauskramer“

Deckblatt-Nr. 2

Begründung:

Nach dem rechtskräftigen Bebauungsplan ist auf den Grundstücken Fl.-Nrn. 105/8 und 105/9 die Bebauung mit je einem Wohngebäude vorgesehen.

Nunmehr soll auf beiden Grundstücken ein größeres Wohngebäude erstellt werden, was eine Neufestlegung der Baulinien nach sich zieht, wie im Deckblatt-Nr. 2 dargestellt.

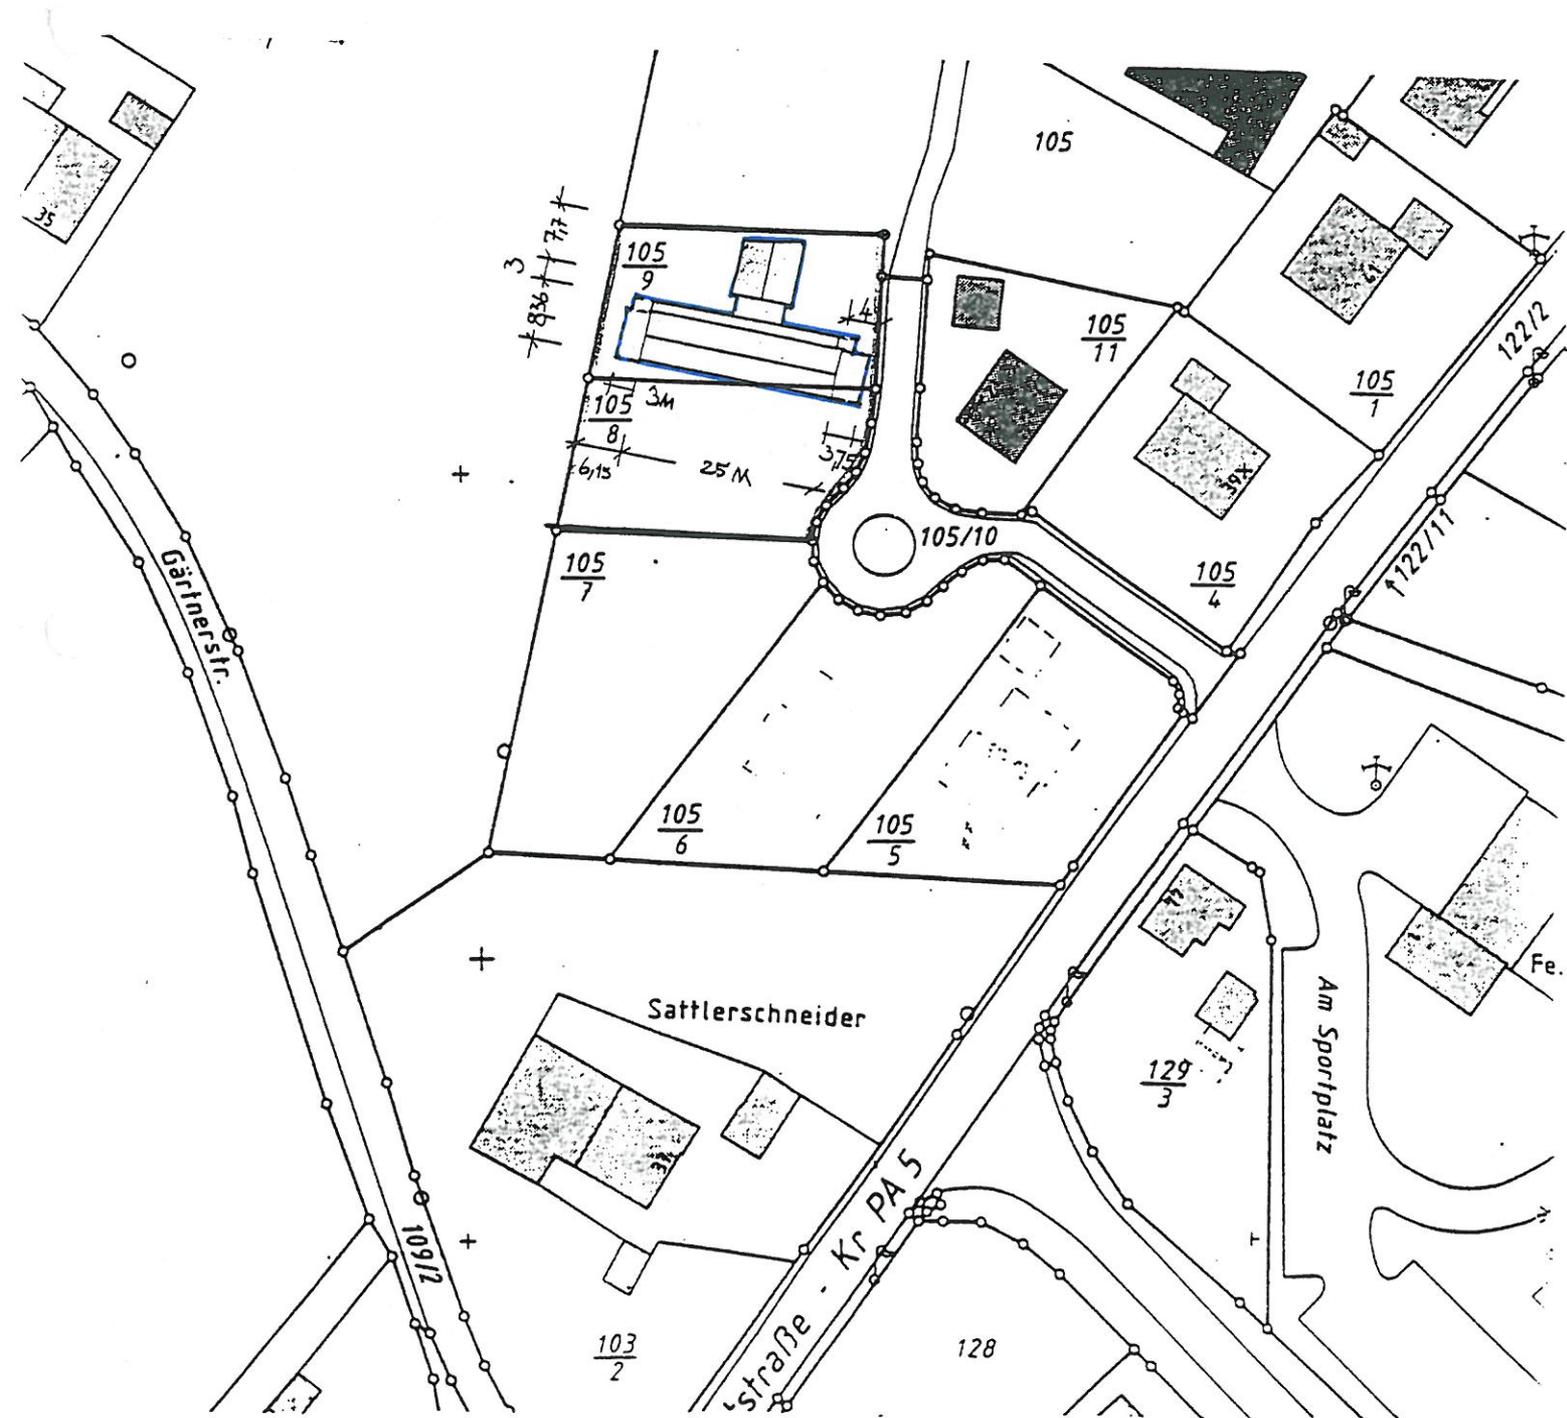

Bekanntmachungs- und Verfahrensvermerke

Das Deckblatt-Nr. 2 zum Bebauungsplan "Hauskramer" hat vom 19.10.1994 bis 21.11.1994 im Rathaus der Gemeindeverwaltung Neuburg a. Inn öffentlich ausgelegt. Ort und Zeit der Auslegung wurden ortsüblich durch Anschlag bekanntgemacht. Der Gemeinderat hat das Deckblatt-Nr. 2 zum Bebauungsplan "Hauskramer" mit Beschluß vom 13.10.1994 gem. § 10 BauGB als Satzung beschlossen.


Neukirchen a. Inn, 27. Juli 1995
Gemeinde Neuburg a. Inn



Danninger, 1. Bürgermeister

Das Deckblatt-Nr. 2 zum Bebauungsplan "Hauskramer" wurde gem. § 11 BauGB, mit Schreiben vom 13.01.1995 der Genehmigungsbehörde angezeigt. Mit Schreiben des Landratsamt Passau, vom 15.03.1995 (Az.: 643 BP) wurde das Deckblatt-Nr. 2, gem. § 11 Abs. 1 BauGB, genehmigt.


Neukirchen a. Inn, 27. Juli 1995
Gemeinde Neuburg a. Inn

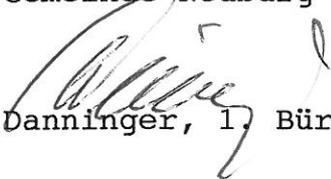

Danninger, 1. Bürgermeister

Das Deckblatt-Nr. 2 zum Bebauungsplan "Hauskramer" wird gemäß § 12 BauGB mit dem Tage der Bekanntmachung, am 07.07.1995 rechtsverbindlich. Hierauf wurde durch öffentliche Bekanntmachung hingewiesen.

Neukirchen a. Inn, 27. Juli 1995
Gemeinde Neuburg a. Inn

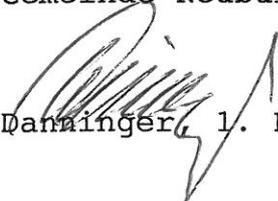

Danninger, 1. Bürgermeister