

DECKBLATT-NR. 11  
 ZUM BEBAUUNGSPLAN  
 Innblick  
 GEMEINDE NEUBURG/INN  
 LANDKREIS PASSAU

Neukirchen a. Inn DEN 12. Jan. 1978.

NAME U. ADRESSE DES PLAN-  
 FERTIGERS  
 ING. HANS SCHROTH  
 ARCHITEKT BDA  
 WITTGASSE 5  
 839 P A S S A U

BESCHLOSSEN GEM. § 10 BBauG U.  
 ART. 107 ABS. 4 BAY. BO. IN DER  
 SITZUNG VOM 16. Januar 1978.

Neukirchen a. Inn DEN 24. Jan. 1978.


  
 Keim  
 BÜRGERMEISTER

BEKANNTMACHUNGSVERMERK:

DIE ÄNDERUNG WURDE ORTSÜBLICH  
 DURCH Anschlag an den Bekannt-  
 machungstafeln

AM 25.1.78. BEKANNT GEMACHT

  
 Keim  
 BÜRGERMEISTER

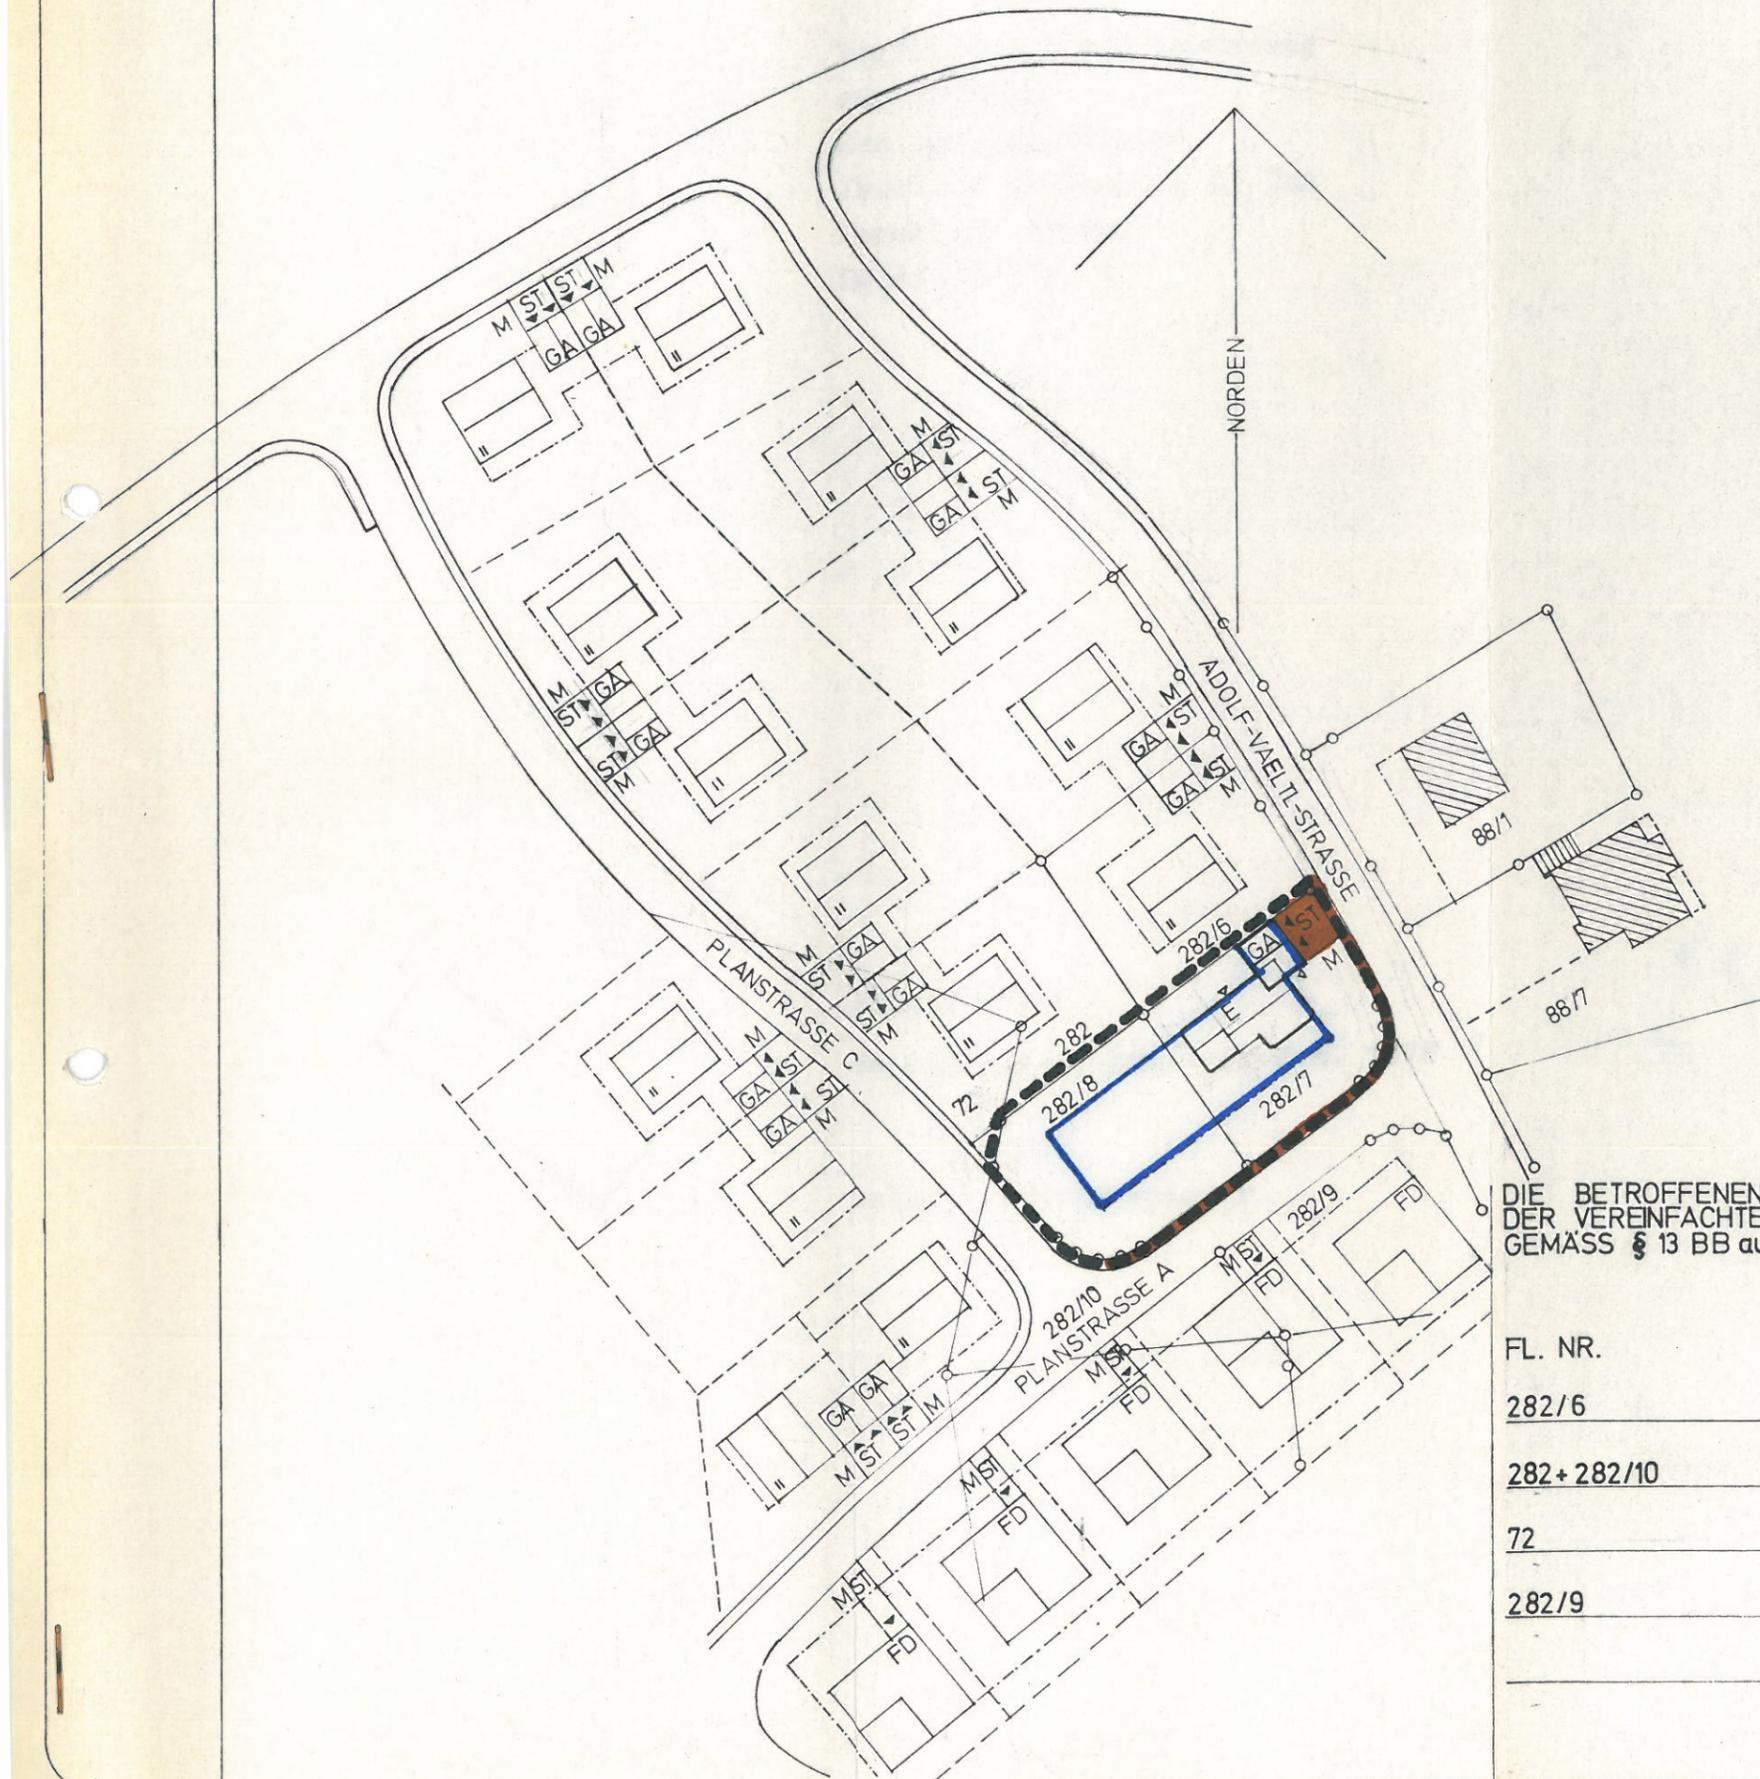

DIE BETROFFENEN UND BENACHBARTEN GRUNDSTÜCKSEIGENTUMER STIMMEN  
 DER VEREINFACHTEN ÄNDERUNG AUF FLURSTÜCK-NR. 282/7 UND 282/8  
 GEMÄSS § 13 BB auG ZU.

FL. NR.	NAME	UNTERSCHRIFT
282/6	DR. FRITZ EBBERT	<i>Dr. Fritz Ebbert</i>
282+282/10	JOSEF RUHAMMER	<i>Josef Ruhhammer</i>
72	GEORG ÖLLER	<i>Georg Öller</i>
282/9	HILDEGARD SAGMEISTER	<i>Hildegard Sagmeister</i>