

Deckblatt Nr.9

Bebauungsplan Kurzeichet MD

Flur Nr.: 725/4 Gemarkung Neukirchen/Inn

Antrag auf Änderung des Bebauungsplanes Kurzeichet

Begründung :


Erhalt der im Bebauungsplan befindlichen Teilfläche Fl.Nr. 725/4 als landwirtschaftliche Fläche.

Umwandlung in Grünfläche nach § 9 Abs. 1 Nr. 15 BauGB

Die übrigen Festsetzungen des Bebauungsplanes Kurzeichet bleiben unverändert.

Datum und Unterschrift:


Neukirchen a. Inn, den 31.12.2001

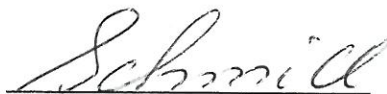

Antragsteller: Rupert Schmid

Hasengasse 3

94127 Neuburg a.Inn

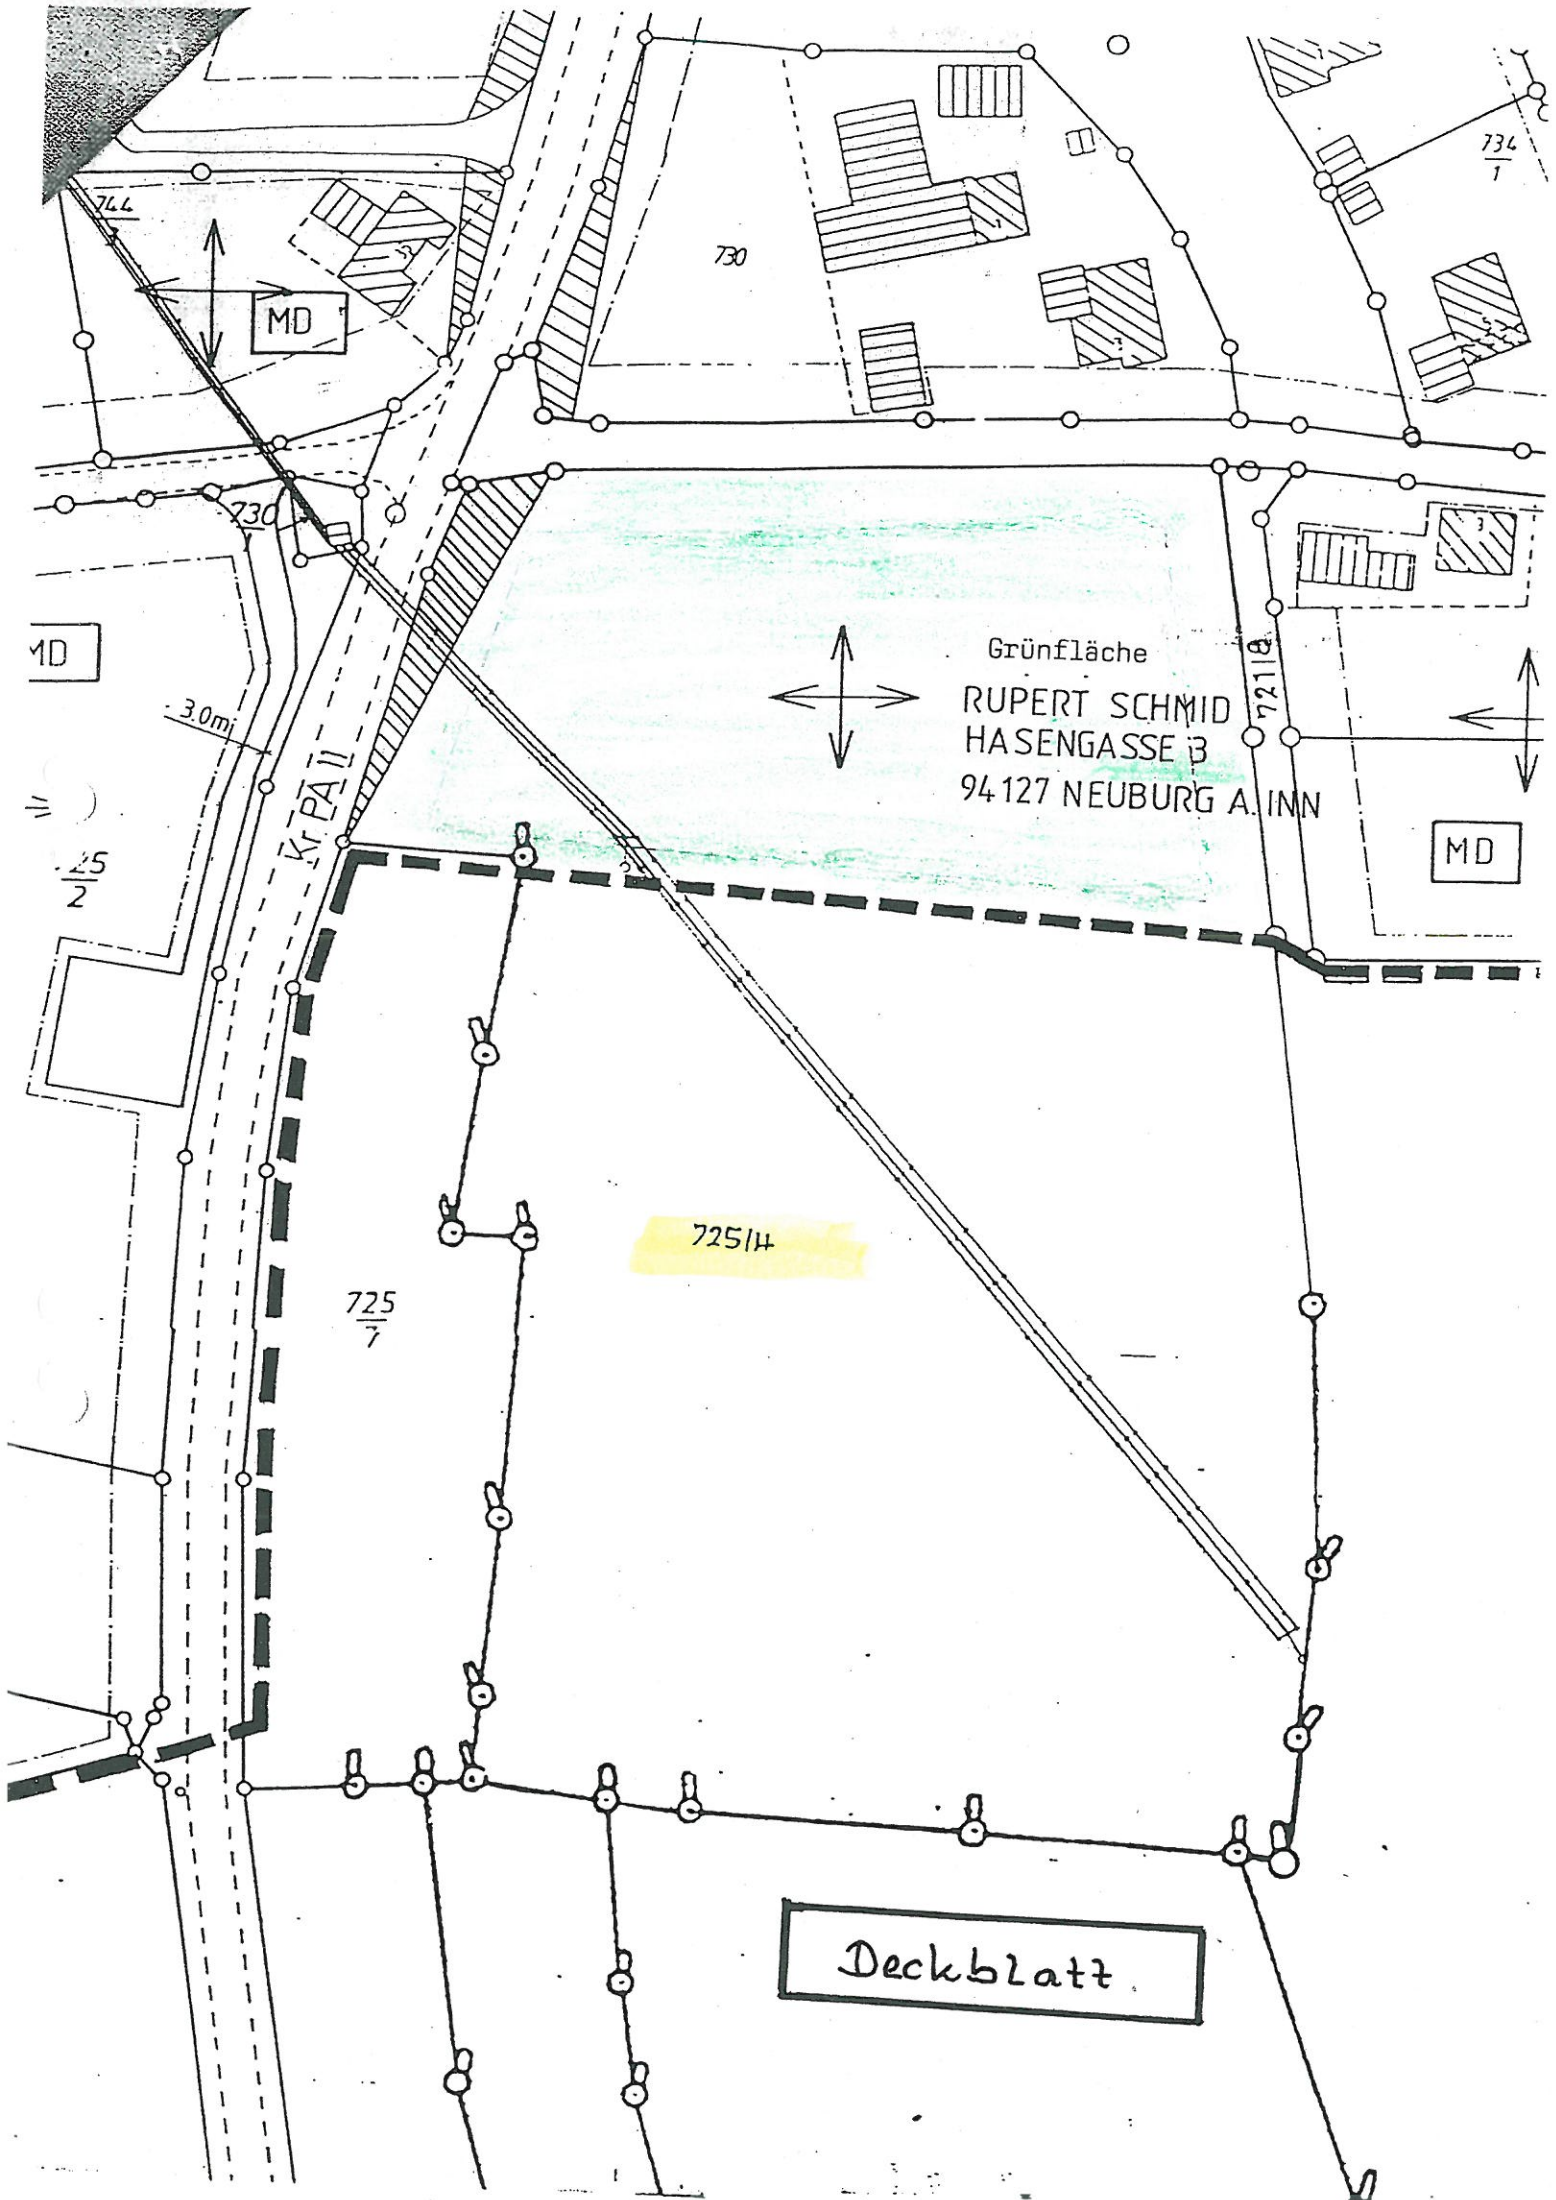

MD

MD

3.0m

Kr. PA II


725/14

725/7

Grünfläche
RUPERT SCHMID
HASENGASSE 3
94127 NEUBURG A. INN

MD

Deckblatt

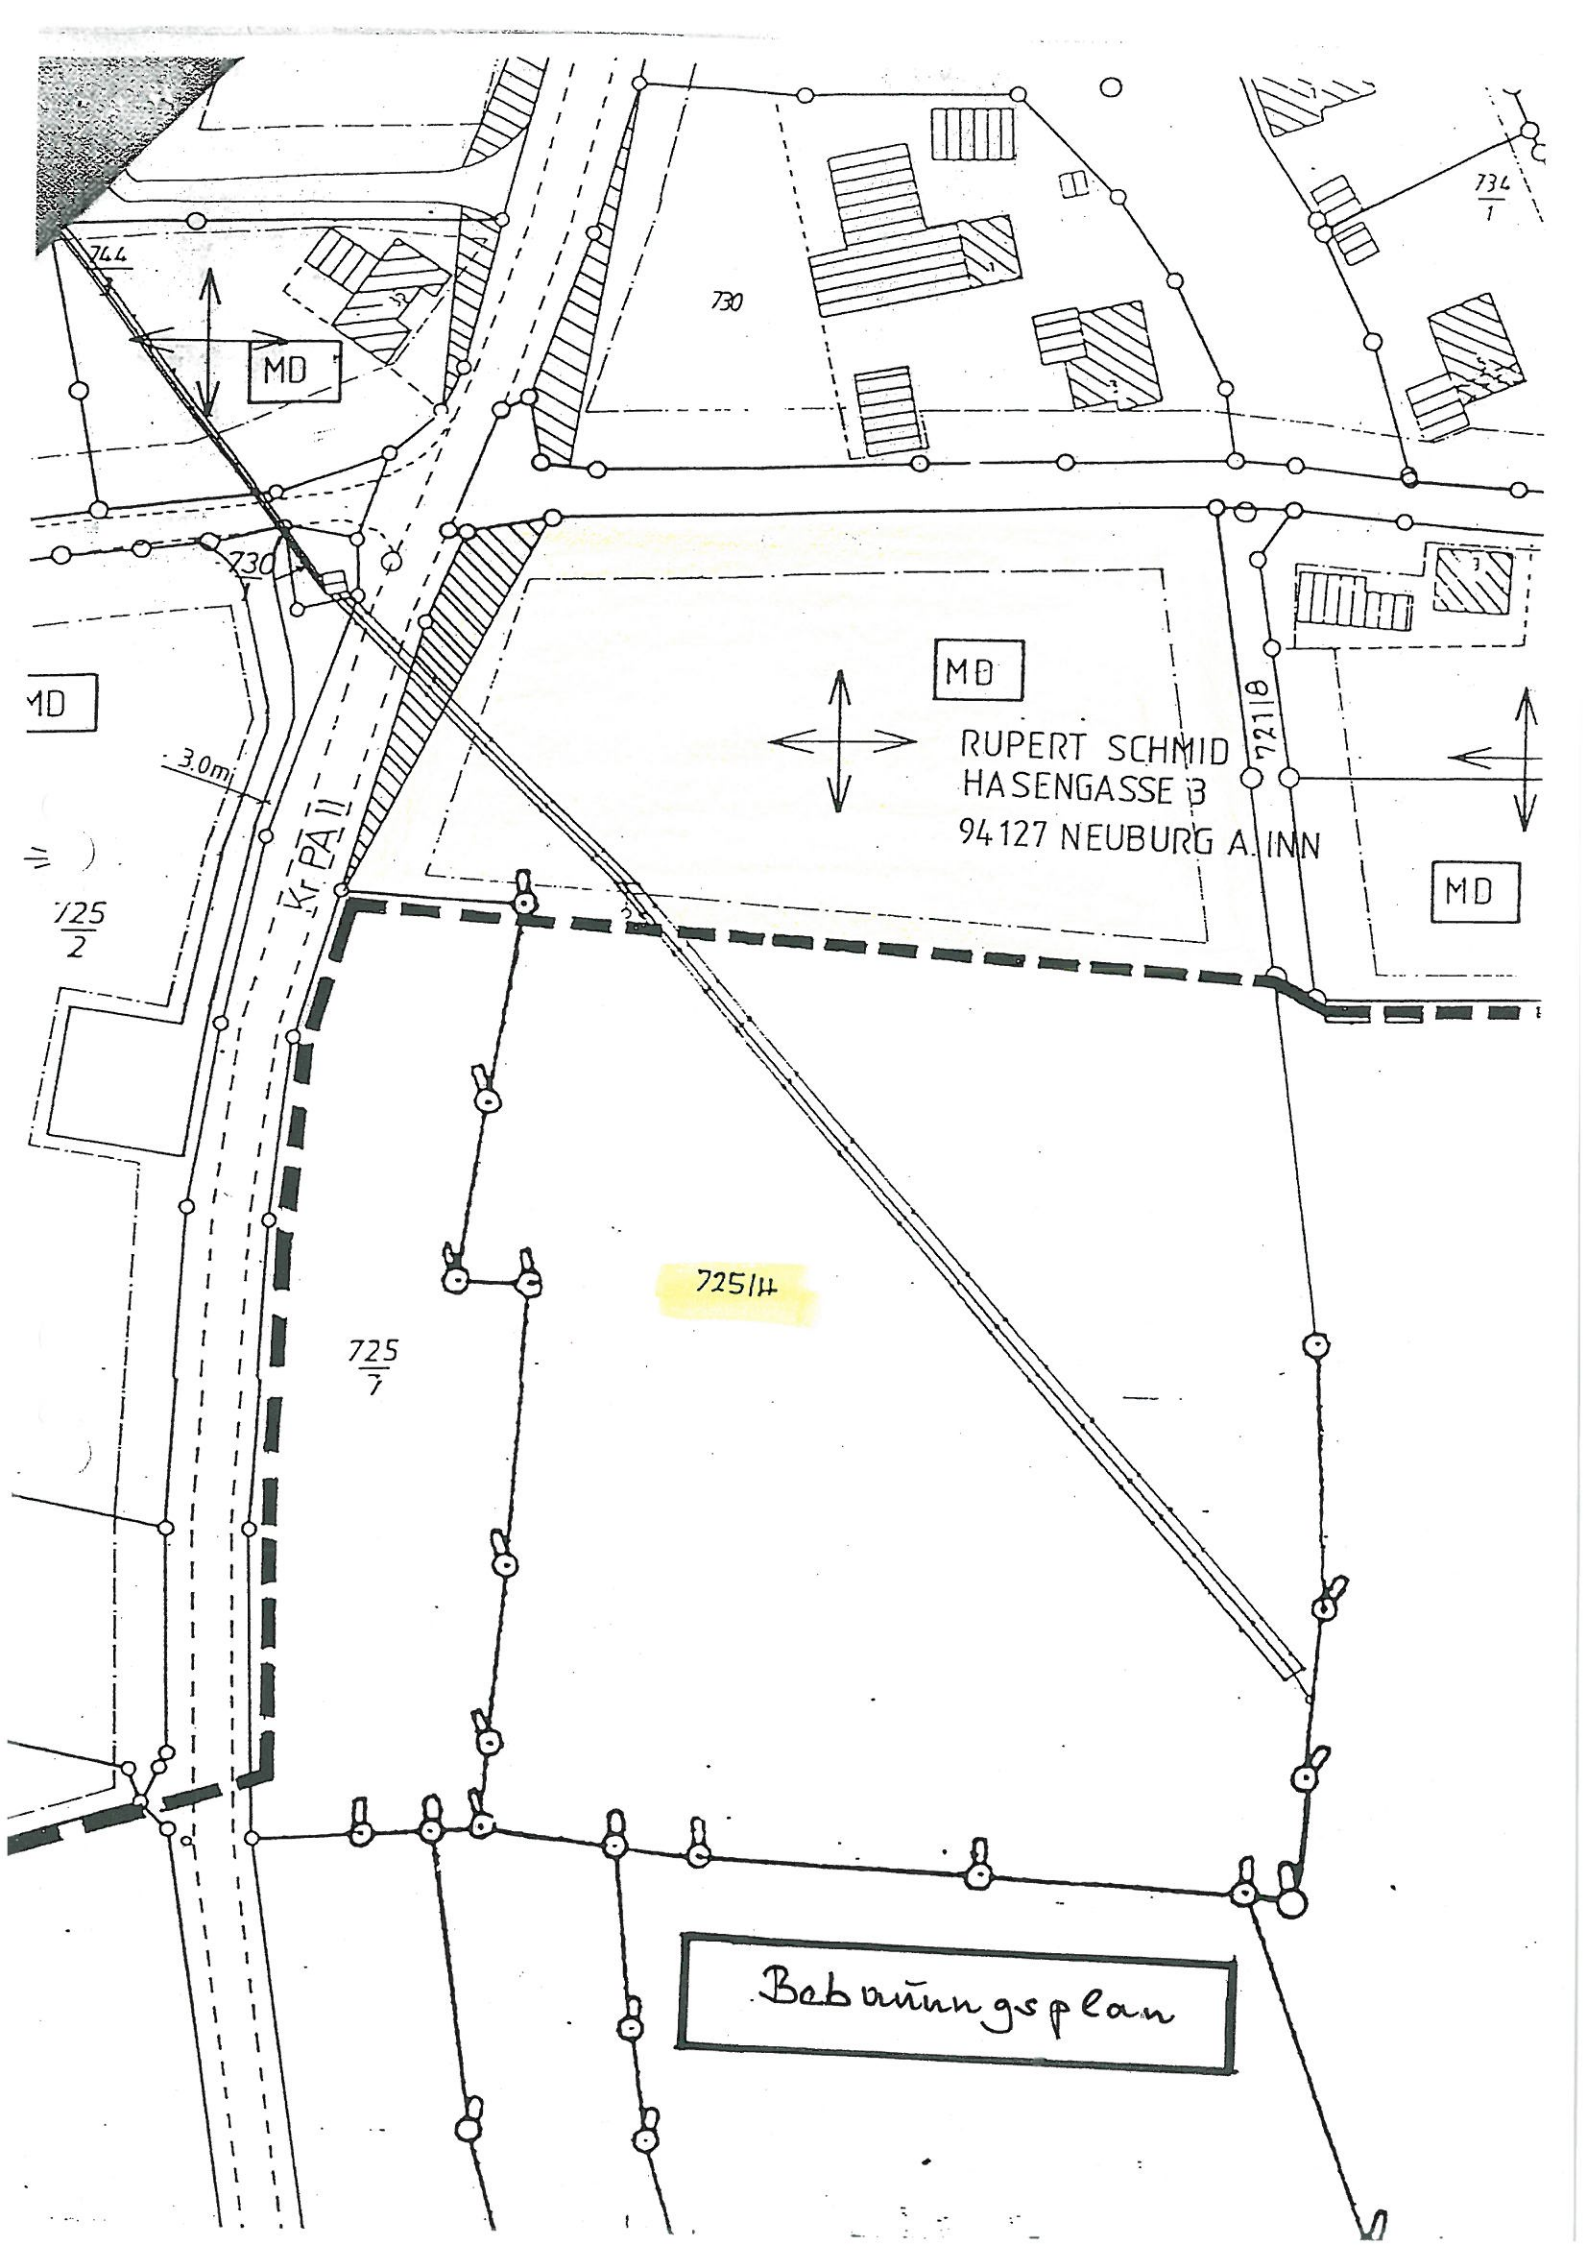

734
1

730

MD

MD

MB

MD

3.0m

Kr. PA II

RUPERT SCHMID
HASENGASSE 3
94127 NEUBURG A. INN

72118

725
2

725/14

725
7

Bebauungsplan