


DECKBLATT NR. 14
 ZUM BEBAUUNGSPLAN
 "LINDENHÖHE"

745

BAUHERR: RAUBAL GÜNTER
 GOLLWITZ 5 1/2 + 8399 FÜRSTENZELL 2
 BAUORT: JOCHAMSTRASSE 18
 8399 NEUKIRCHEN / INN

BAUVORHABEN: ANBAU VON
 GESCHAFTSRAUMEN

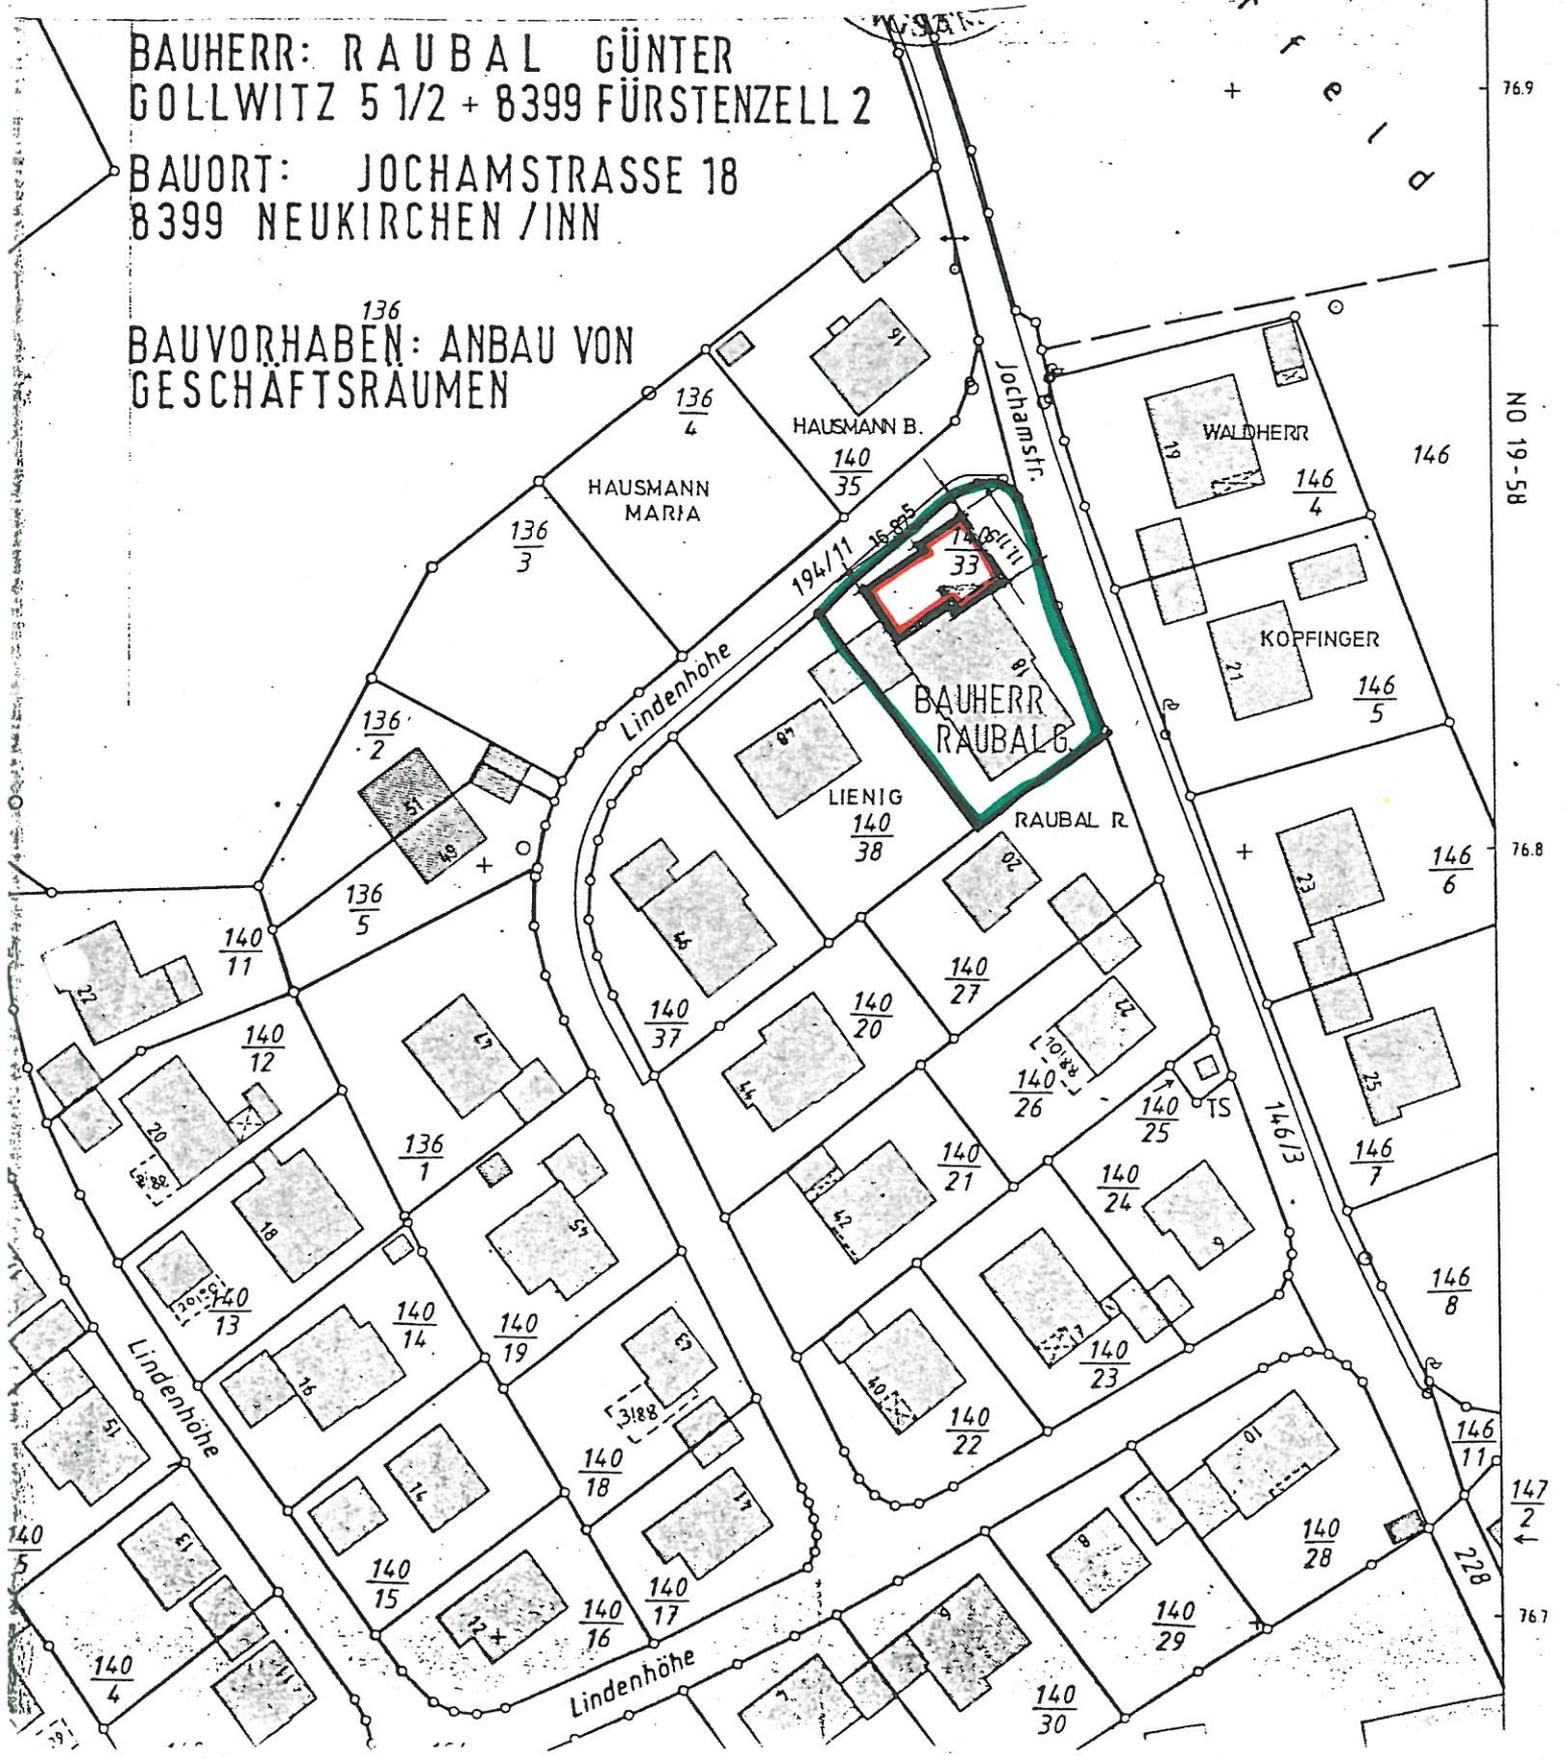

76.9

NO 19-58

76.8

76.7

76.7

