

Deckblatt Nr. 23

Zum Bebauungsplan „Lindenhöhe“

Gemeinde Neuburg am Inn

Landkreis Passau

Änderung der Baubegrenzungslinie auf Fl.Nr. 136/2 und 136/3

Begründung:

Die Eigentümer des Grundstückes Fl.Nr. 136/2 – Josef und Monika Feuchtgruber – beabsichtigen, von der Eigentümerin des Grundstückes Fl.Nr. 136/3 – Frau Theresia Hausmann - einen ca. zwei Meter breiten Streifen zu erwerben.

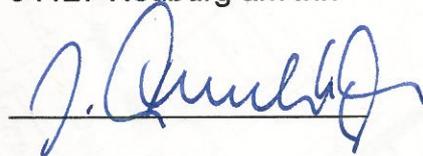
Dadurch ändert sich die Baubegrenzungslinie der Garagen wie im Lageplan dargestellt.

Antragsteller und Planfertiger:

Josef Feuchtgruber, Dipl. Ing.

Lindenhöhe 51

94127 Neuburg am Inn

A handwritten signature in blue ink, appearing to read 'J. Feuchtgruber', is written over a horizontal line.

Neukirchen am Inn, den 17.04.04

Änderung des Bebauungsplanes
Baugebiet „Lindenhöhe“
Deckblatt. Nr. 23

Neukirchen am Inn, den 17.04.04

Planfertiger:
Josef Feuchtgruber, Dipl. Ing.
Lindenhöhe 51
94127 Neuburg am Inn

1:5

Geändert durch
Gemeinderatsbeschluss
Nr. 19/9 vom 10.10.1977
Neukirchen am Inn

Kein Bürger
BAUHERR

Geändert durch
Gemeinderatsbeschluss
vom 25.4.1977
Neukirchen am Inn,
18. Juli 99/77
Bürgermeister

Theresia Hausmann; Fl.Nr. 136/3

Josef und Monika

Feuchtgruber; Fl.Nr. 136/2

Hausmann

40 33
Bürger

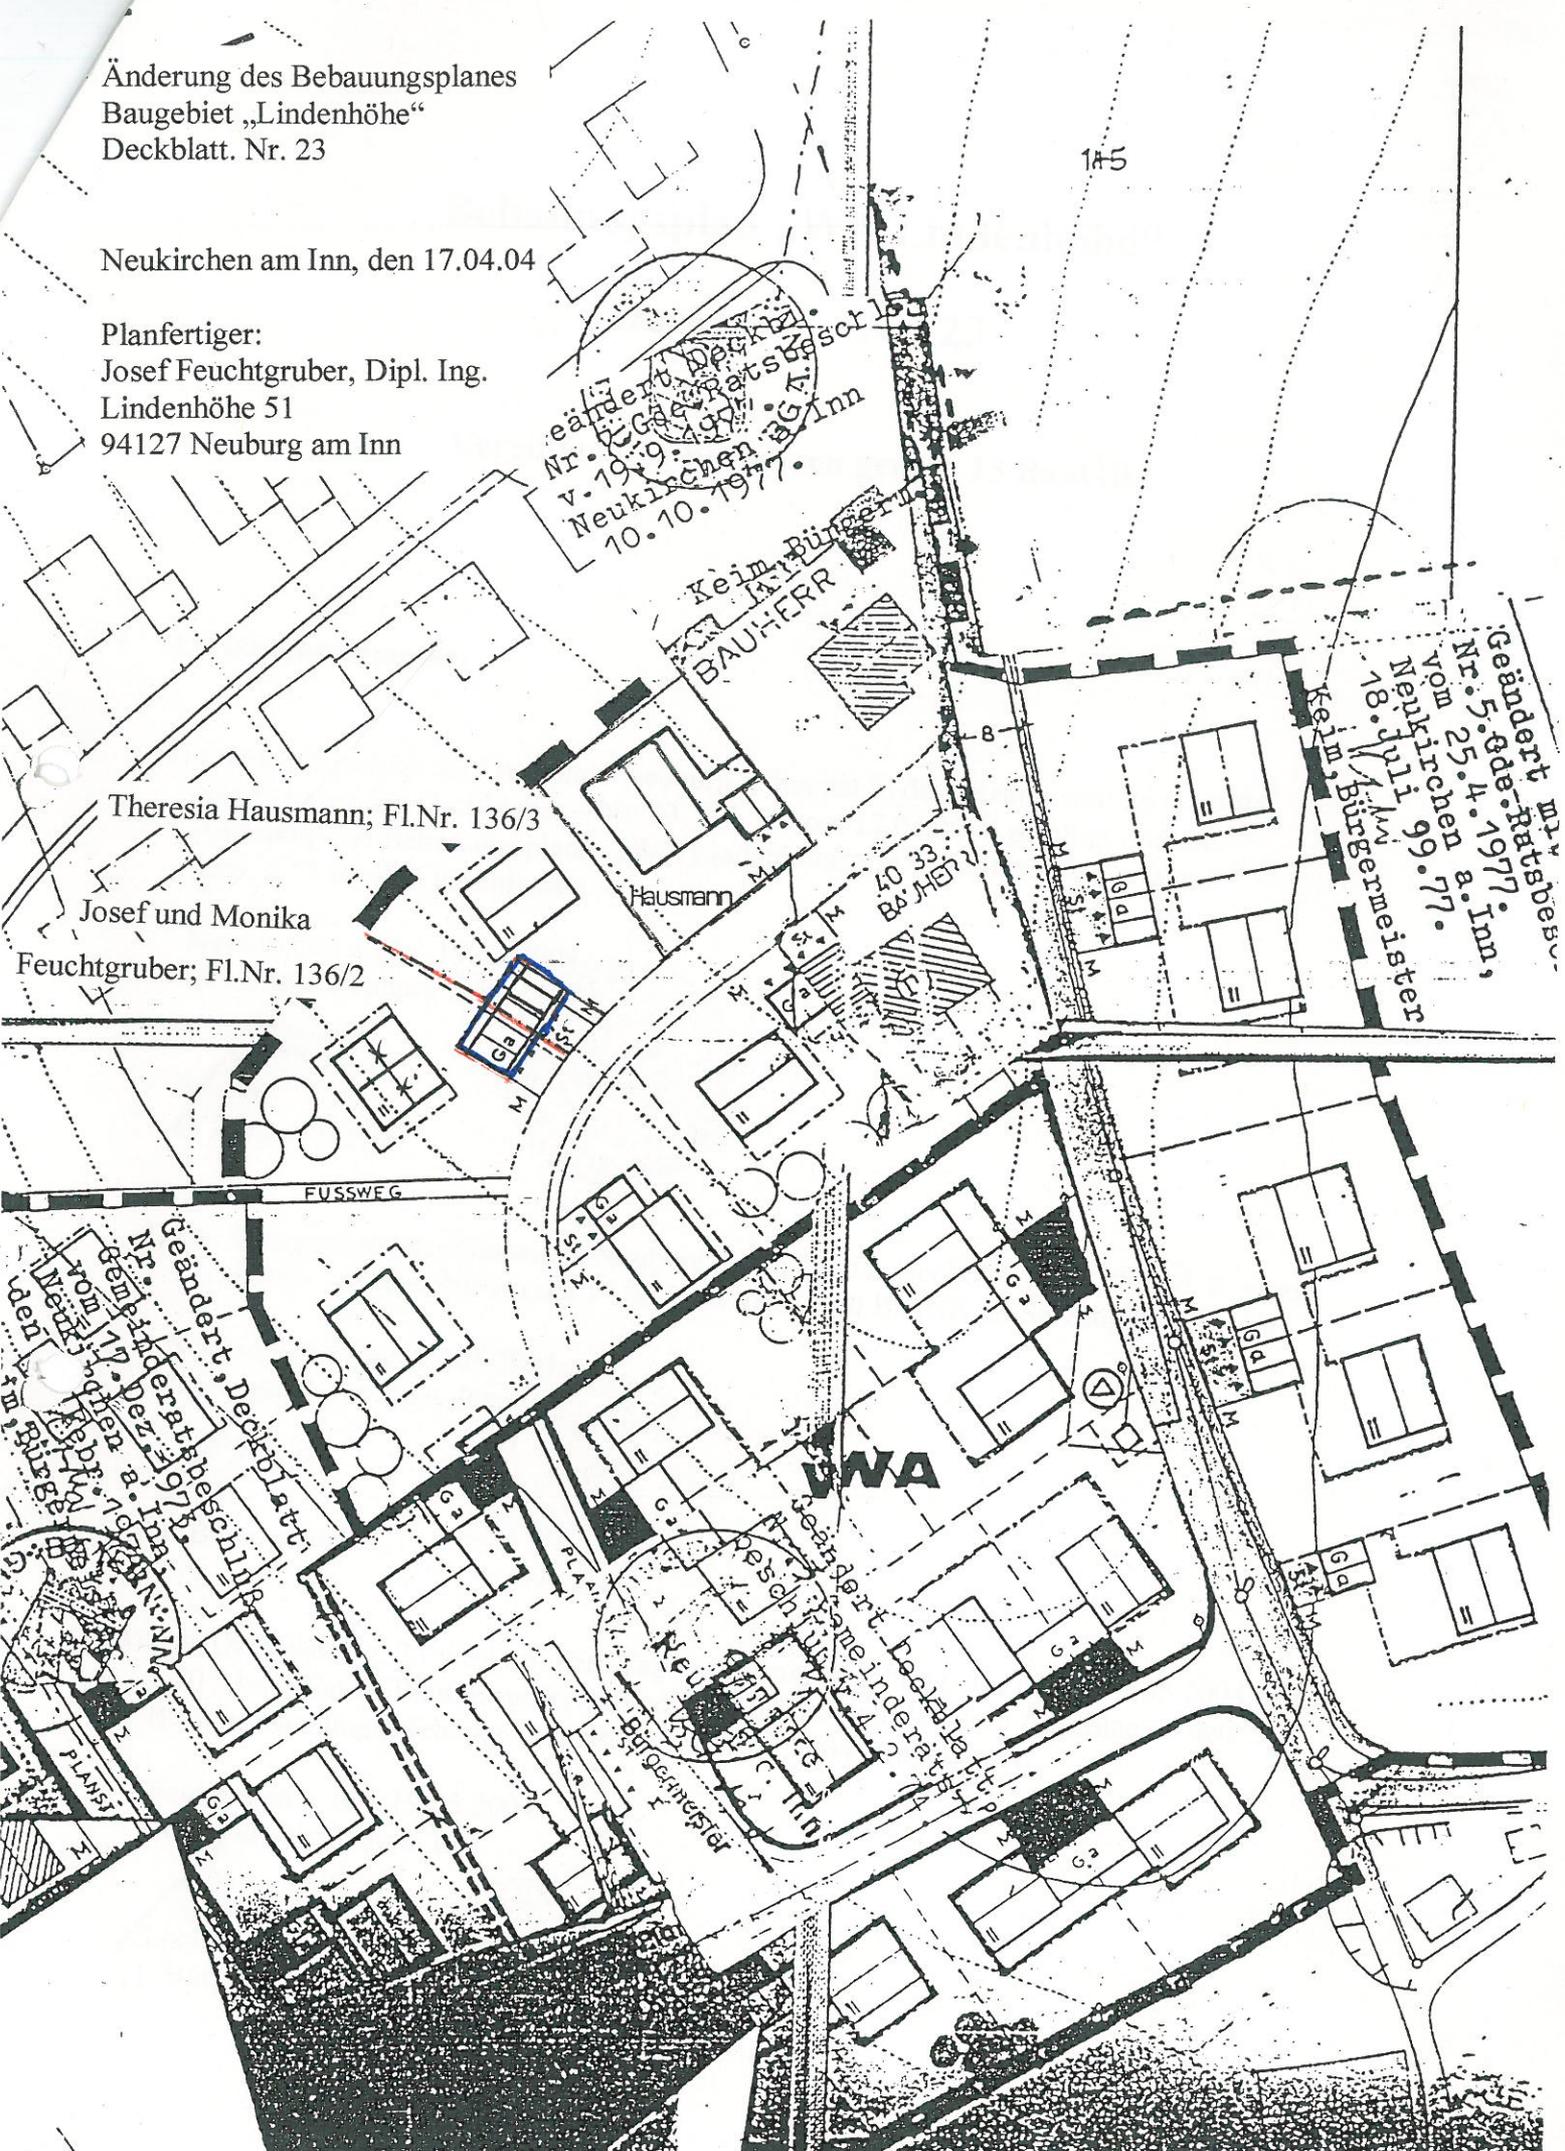
FUSSWEG

WA

Geändert durch
Gemeinderatsbeschluss
vom 17. Dez. 1978
Neukirchen am Inn
18. Juli 99/77
Bürgermeister

Geändert durch
Gemeinderatsbeschluss
vom 17. Dez. 1978
Neukirchen am Inn
18. Juli 99/77
Bürgermeister

PLANS



Bebauungsplan „WA Lindenhöhe“

Deckblatt – Nr. 23

Vereinfachtes Verfahren gem. § 13 BauGB

Verfahrensvermerke:

- 1) Der Gemeinderat der Gemeinde Neuburg a. Inn hat in der Sitzung vom 26.04.2004 den Entwurf des Deckblattes – Nr. 23, i. d. F. vom 17.04.2004 gebilligt und die Änderung des Bebauungsplanes „WA Lindenhöhe“ im vereinfachten Verfahren gem. § 13 BauGB beschlossen.

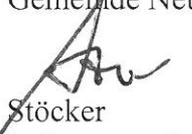
Neukirchen a. Inn, 19.05.2004
Gemeinde Neuburg a. Inn


Stöcker
1. Bürgermeister



- 2) Der Gemeinderat der Gemeinde Neuburg a. Inn hat das Deckblatt – Nr. 23, i. d. F. vom 17.04.2004, mit Beschluss vom 17.05.2004 gem. § 10 BauGB als Satzung beschlossen.

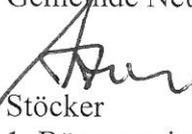
Neukirchen a. Inn, 19.05.2004
Gemeinde Neuburg a. Inn


Stöcker
1. Bürgermeister



- 3) Das Deckblatt-Nr. 23 wird mit dem Tage der Bekanntmachung, das ist am 19.05.2004 gem. § 10 Abs. 3 Satz 3 BauGB rechtsverbindlich. Hierauf wurde durch Anschlag an den Bekanntmachungstafeln der Gemeinde, am 19.05.2004, hingewiesen.

Neukirchen a. Inn, 19.05.2004
Gemeinde Neuburg a. Inn


Stöcker
1. Bürgermeister

