


Bebauungsplan „Schreinerfeld“

Deckblatt - Nr. 7

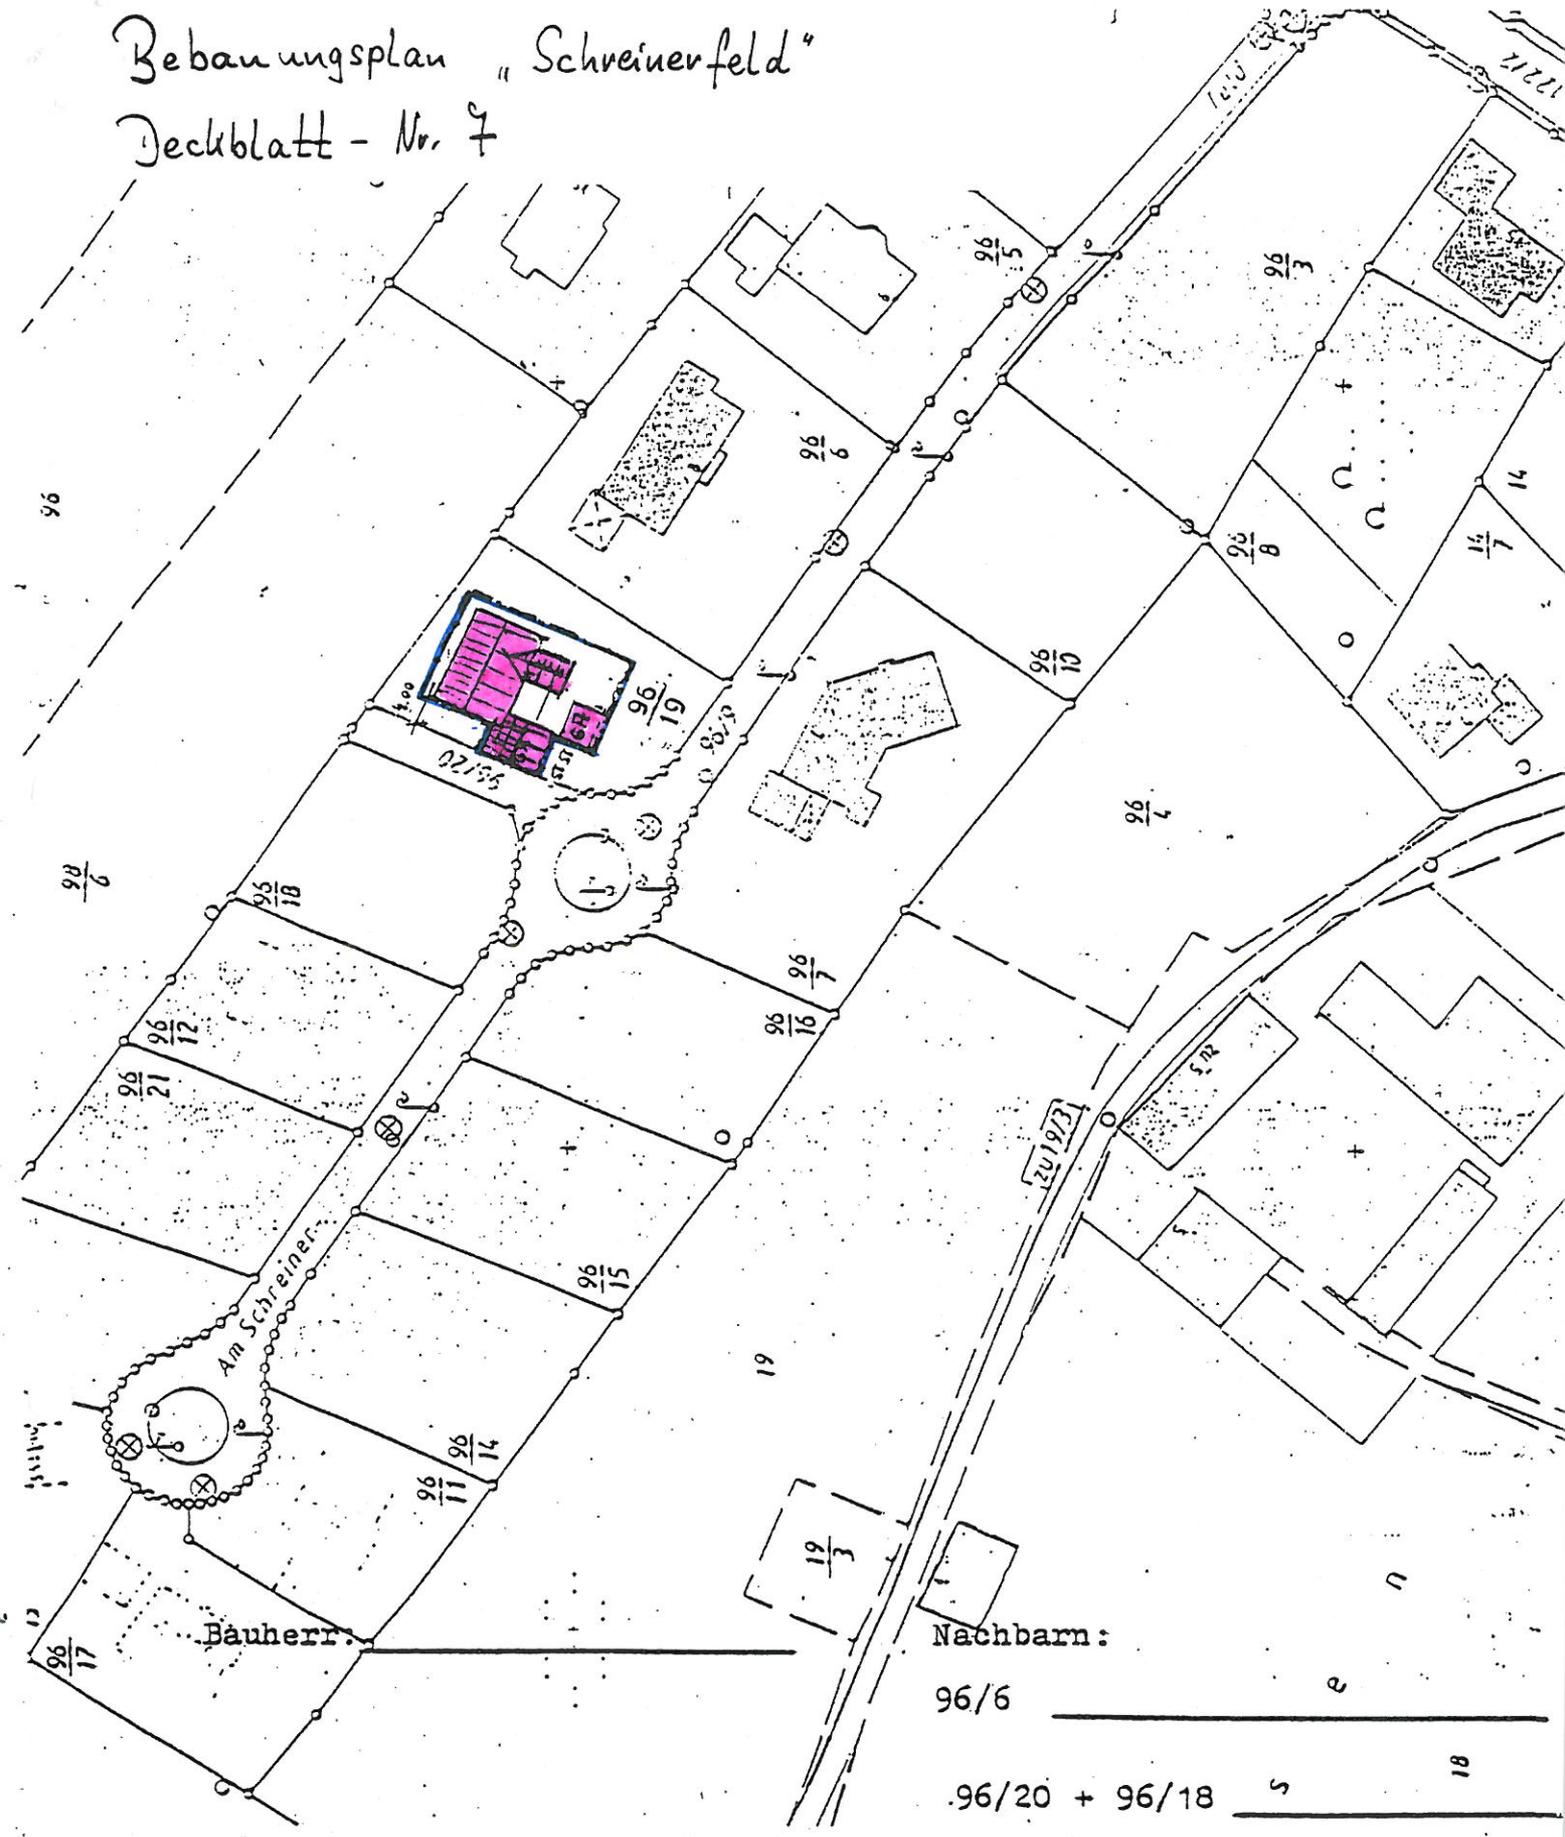

Bauherr:

Nachbarn:

96/6

96/20 + 96/18

e

18

Bekanntmachungs- und Verfahrensvermerke

Das Deckblatt-Nr. 7 zum Bebauungsplan "Schreinerfeld" hat vom 07. Januar 1993 bis 08. Februar 1993 in der Gemeindeverwaltung Neuburg a. Inn öffentlich ausgelegen.

Ort und Zeit der Auslegung wurden ortsüblich durch Anschlag bekanntgemacht.

Der Gemeinderat hat das Deckblatt-Nr. 7 zum Bebauungsplan "Schreinerfeld" mit Beschluß vom 08.03.1993 gem. § 10 BauGB als Satzung beschlossen.

Neukirchen a. Inn, 04.11.1993

Gemeinde Neuburg a. Inn

 Danninger, 1. Bürgermeister



Das Deckblatt-Nr. 7 zum Bebauungsplan "Schreinerfeld" wurde gem. § 11 BauGB, mit Schreiben vom 12.03.1993 der Genehmigungsbehörde angezeigt.

Mit Schreiben vom 18.08.1993 Az.: 641 BP teilte das Landratsamt Passau mit, daß für dieses Deckblatt am 19.06.1993 die Genehmigungsfiktion gem. § 11 Abs. 3 Satz 1 BauGB eingetreten ist.

Neukirchen a. Inn, 04.11.1993

Gemeinde Neuburg a. Inn

 Danninger, 1. Bürgermeister




Das Deckblatt-Nr. 7 zum Bebauungsplan "Schreinerfeld" wird gemäß § 12 BauGB mit dem Tage der Bekanntmachung, am 24.09.1993 rechtsverbindlich.

Hierauf wurde durch öffentliche Bekanntmachung hingewiesen.

Neukirchen a. Inn, 04.11.1993

Gemeinde Neuburg a. Inn

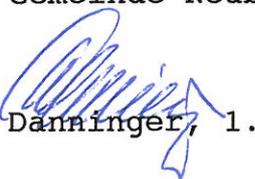 Danninger, 1. Bürgermeister

