


Bebauungsplan "Wiesbauer"

Deckblatt-Nr. 3

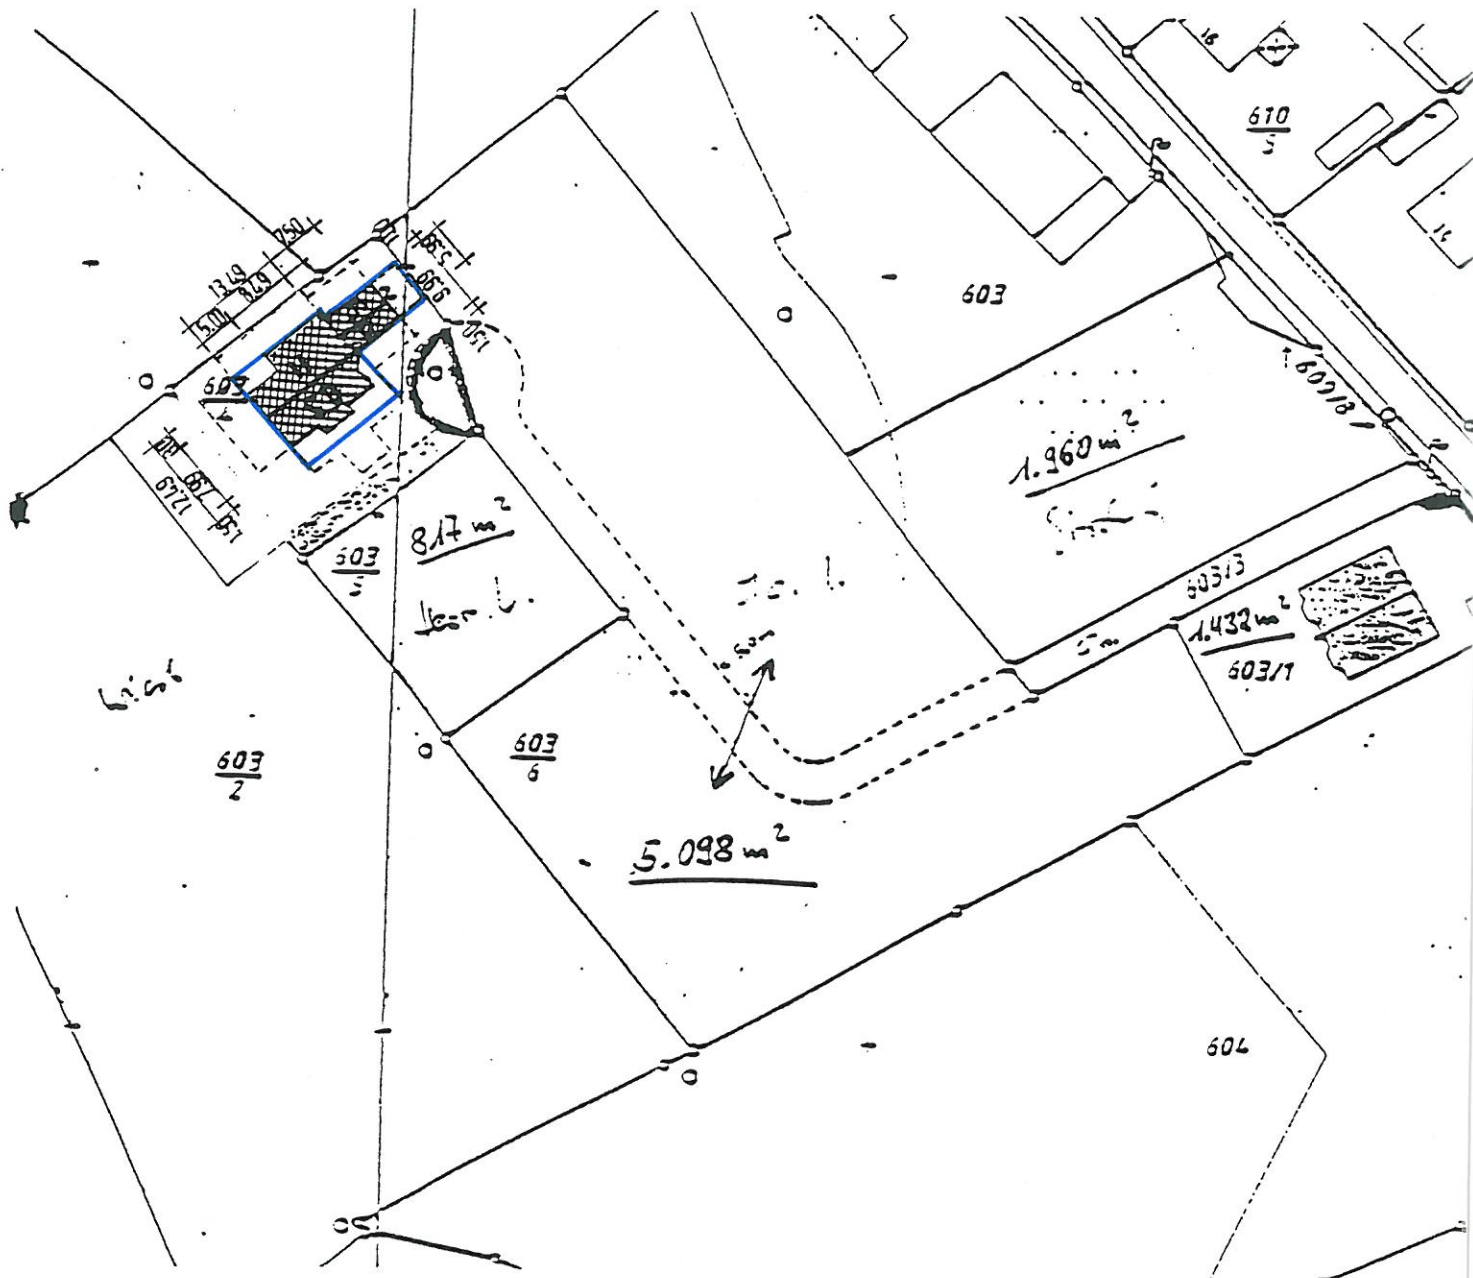

Begründung:

Die Firstrichtung des auf dem Grundstück Fl.-Nr. 603/4 geplanten Wohngebäudes soll von der im Bebauungsplan festgesetzten NW/SO-Richtung auf NO/SW-Richtung geändert werden.

Bekanntmachungs- und Verfahrensvermerke

Das Deckblatt-Nr. 3 zum Bebauungsplan "Wiesbauer" hat vom 08.02.1995 bis 08.03.1995 im Rathaus der Gemeindeverwaltung Neuburg a. Inn öffentlich ausgelegen. Ort und Zeit der Auslegung wurden ortsüblich durch Anschlag bekanntgemacht. Der Gemeinderat hat das Deckblatt-Nr. 3 zum Bebauungsplan "Wiesbauer" mit Beschluß vom 09.05.1995 gem. § 10 BauGB als Satzung beschlossen.

Neukirchen a. Inn, 06. Okt. 1995
Gemeinde Neuburg a. Inn

Danninger, 1. Bürgermeister



Das Deckblatt-Nr. 3 zum Bebauungsplan "Wiesbauer" wurde gem. § 11 BauGB, mit Schreiben vom 09.08.1995 der Genehmigungsbehörde angezeigt. Mit Schreiben des Landratsamt Passau, vom 24.08.1995 (Az.: 6433P) wurde das Deckblatt-Nr. 3, gem. § 11 Abs. 1 BauGB, genehmigt.

Neukirchen a. Inn, 06. Okt. 1995
Gemeinde Neuburg a. Inn

Danninger, 1. Bürgermeister



Das Deckblatt-Nr. 3 zum Bebauungsplan "Wiesbauer" wird gemäß § 12 BauGB mit dem Tage der Bekanntmachung, am 06.10.1995 rechtsverbindlich. Hierauf wurde durch öffentliche Bekanntmachung hingewiesen.

Neukirchen a. Inn, 06. Okt. 1995
Gemeinde Neuburg a. Inn

Danninger, 1. Bürgermeister

