
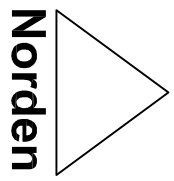
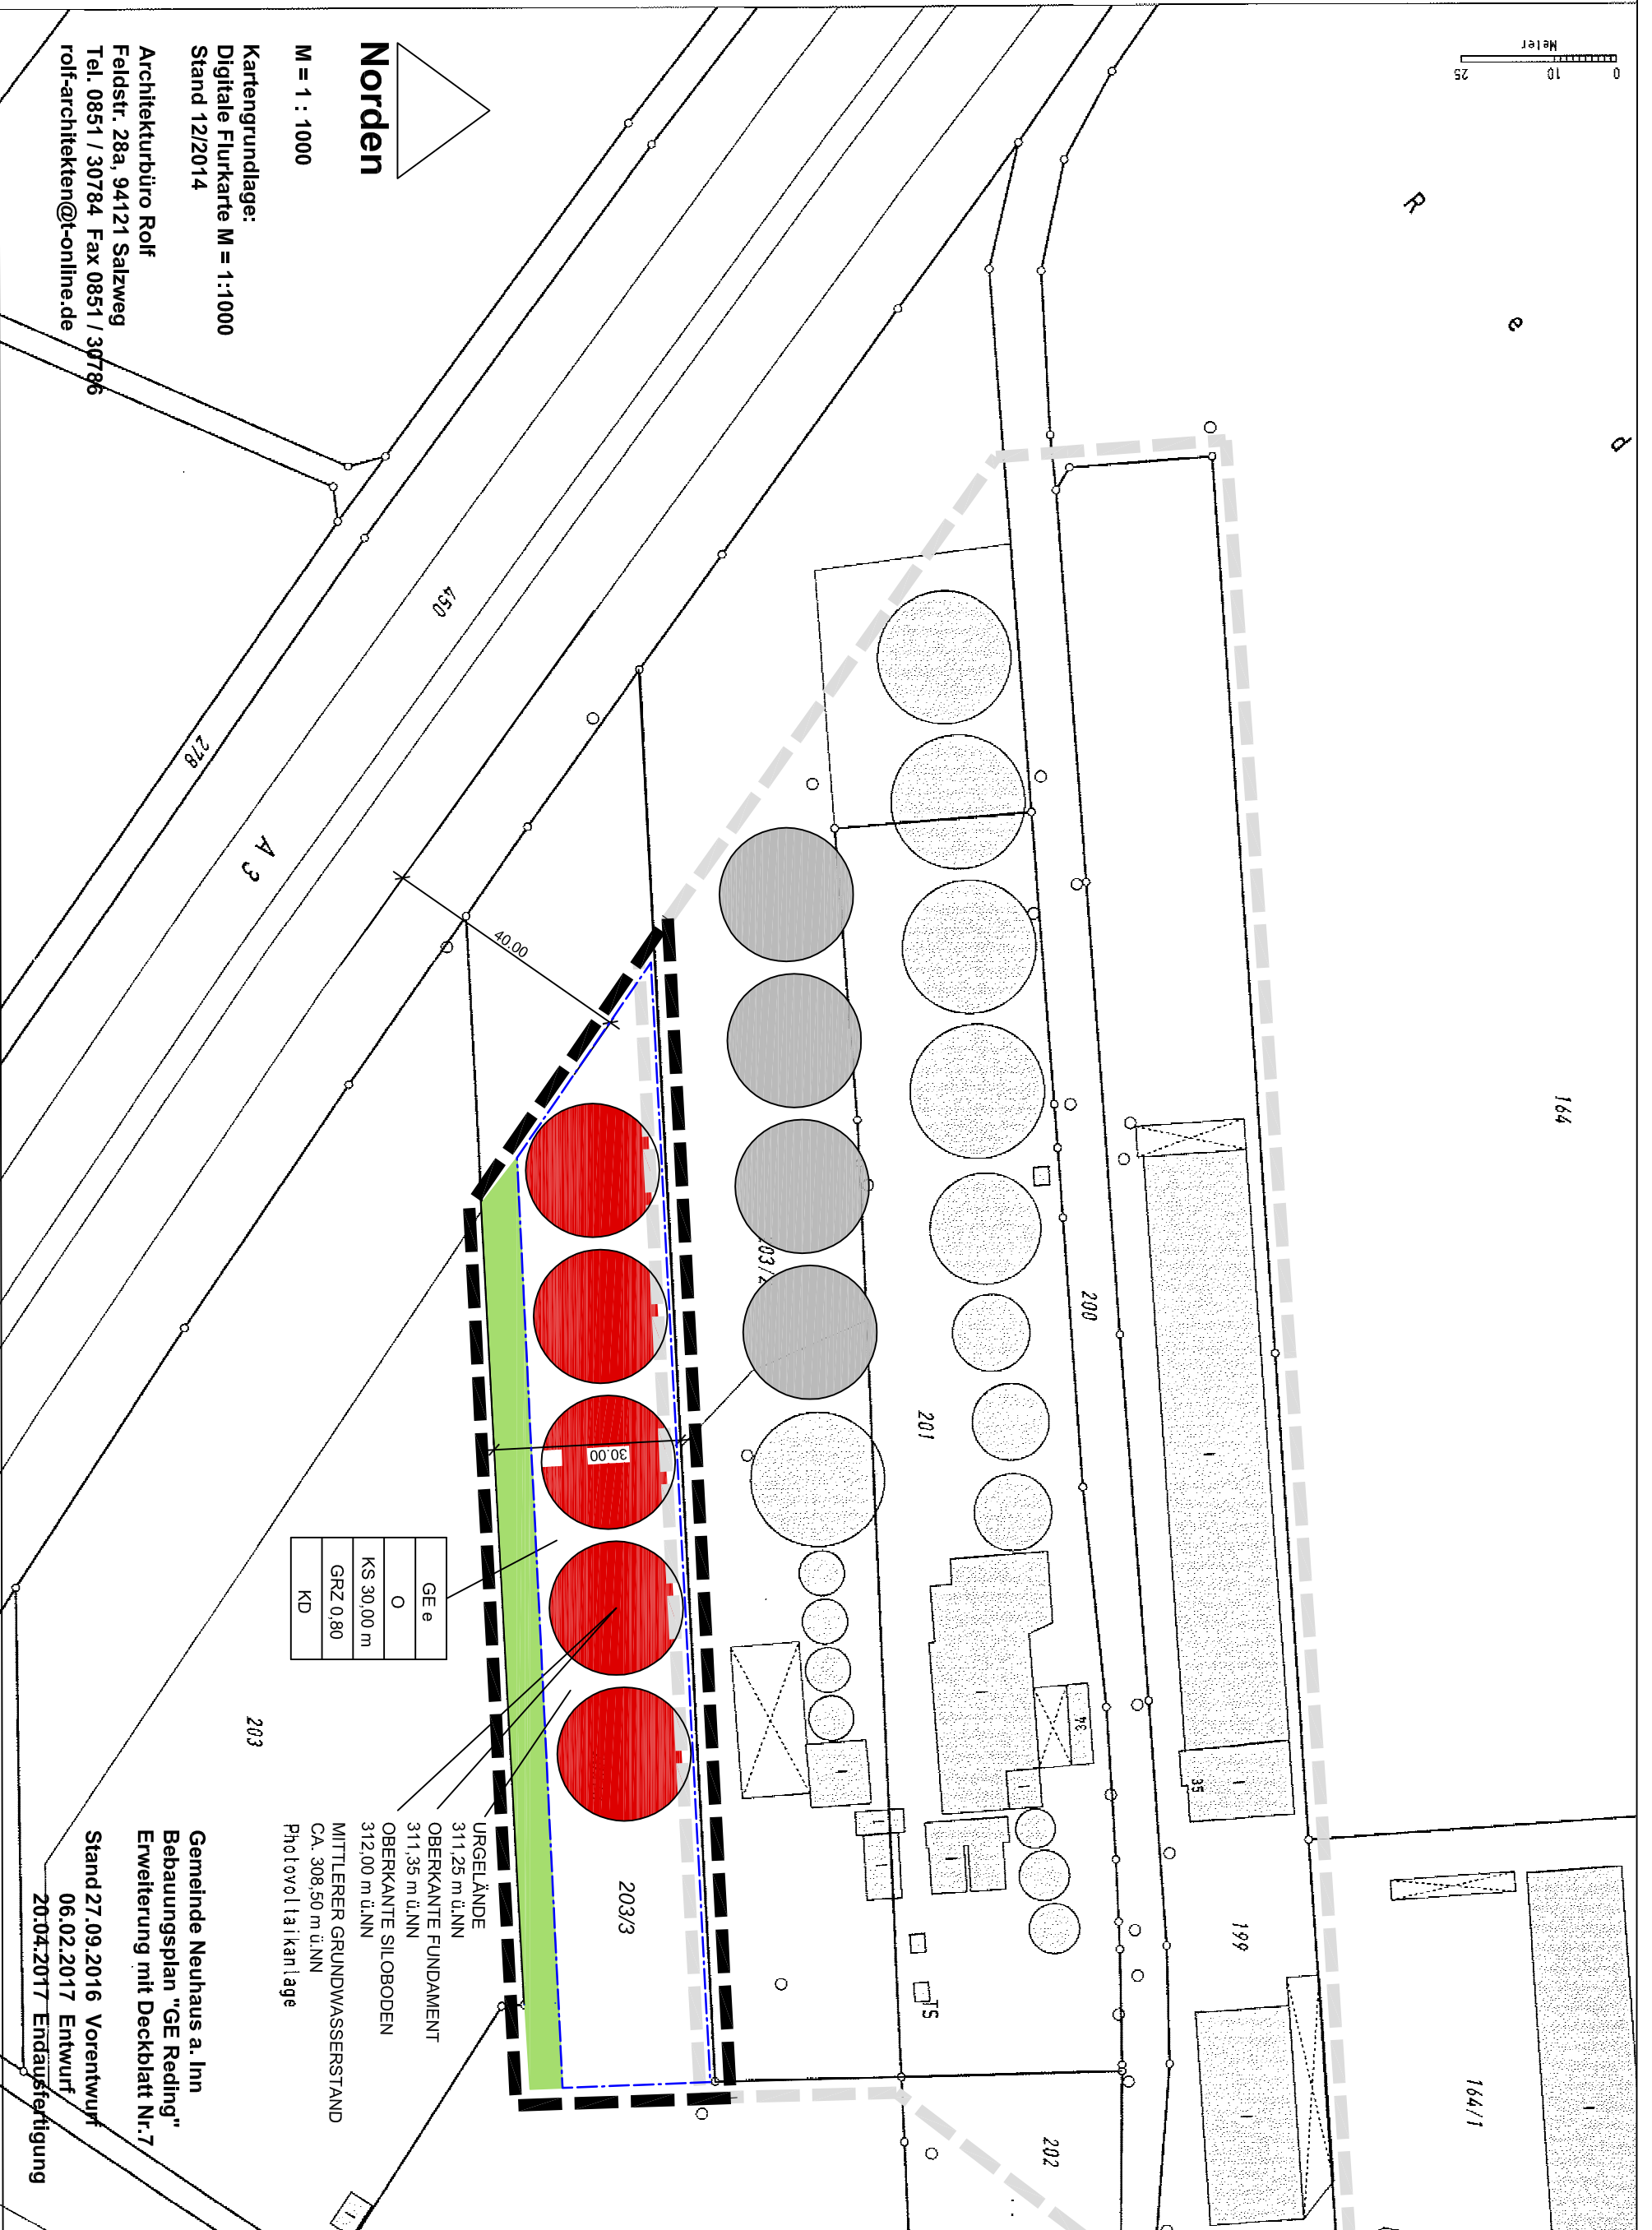


g: Mittich
 Vermessungsamt Vilshofen an der Donau, 16.12.2014
 ng von Auszügen aus dem Katasterkartenwerk ist der das Kataster führenden Behörde vorbehalten.
 ungen (kopiert bzw. digitalisiert und EDV-gespeichert) sind nur für den eigenen Bedarf gestattet.
 abe an Dritte ist nicht erlaubt.
 ngnahme nur bedingt geeignet; insbesondere bei lang gestrichelt dargestellten Grenzen kann es zu
 ungenauigkeiten kommen.
 eilung der Grenzen können Veränderungen berücksichtigt sein.
 icht in das Grundbuch übernommen sind.
 danachweis kann vom örtlichen Bestand abweichen.

g aus dem Katasterkartenwerk im Maßstab 1:1000

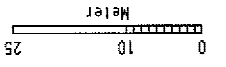

M = 1 : 1000

Kartengrundlage:
 Digitale Flurkarte M = 1:1000
 Stand 12/2014

Architekturbüro Rolf
 Feldstr. 28a, 94121 Salzweg
 Tel. 0851 / 30784 Fax 0851 / 30796
 rolf-architekten@t-online.de

GE e	
O	KS 30,00 m
	GRZ 0,80
KD	

URGELÄNDE
 311,25 m ü.NN
 OBERKANTE FUNDAMENT
 311,35 m ü.NN
 OBERKANTE SILOBODEN
 312,00 m ü.NN
 MITTLERER GRUNDWASSERSTAND
 CA. 308,50 m ü.NN
 Photovoltaikanlage

Gemeinde Neuhaus a. Inn
 Bebauungsplan "GE Reding"
 Erweiterung mit Deckblatt Nr.7

Stand 27.09.2016 Vorentwurf
 06.02.2017 Entwurf
 20.04.2017 Endausfertigung

Planliche Festsetzungen