

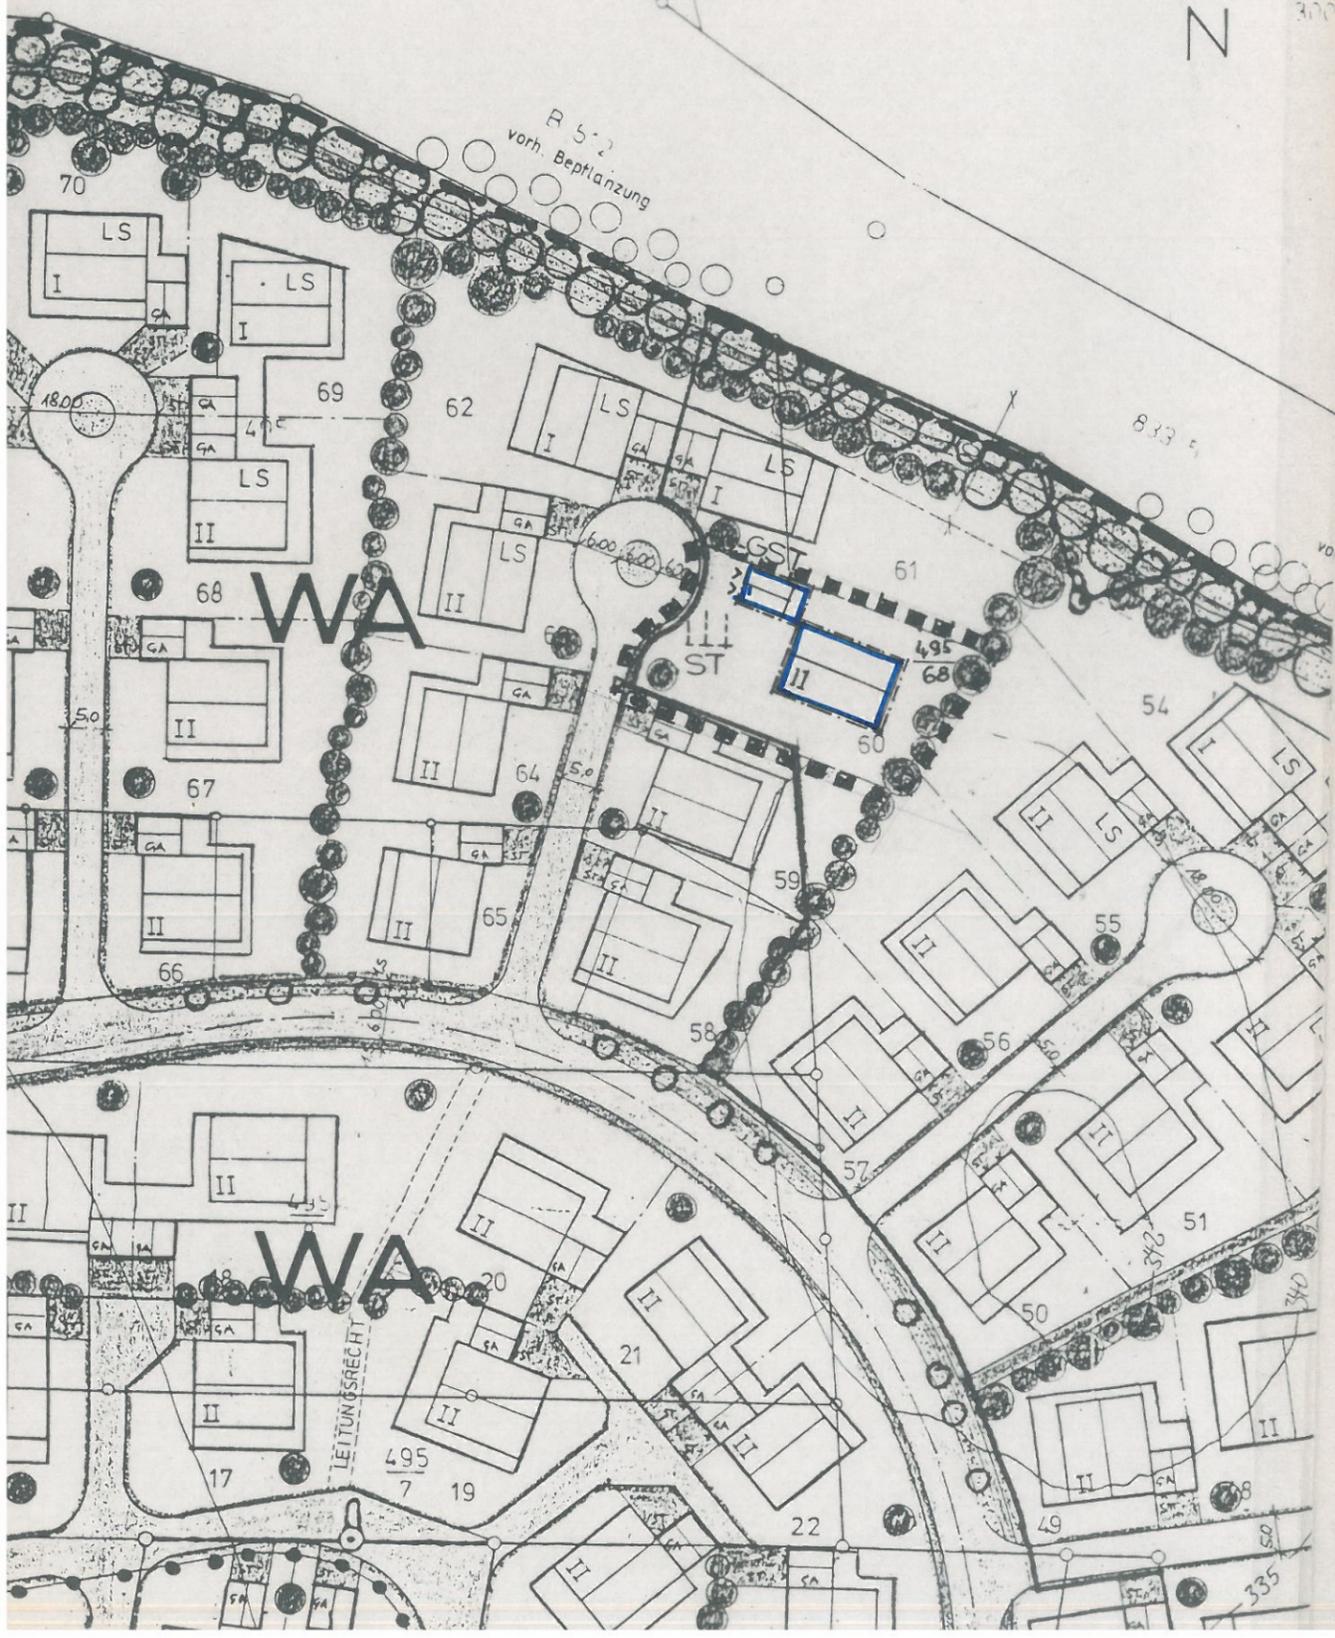


BEBAUUNGSPLAN-ÄNDERUNG

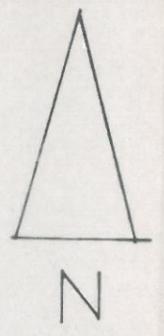

BEBAUUNGSPLAN GÜLTIG

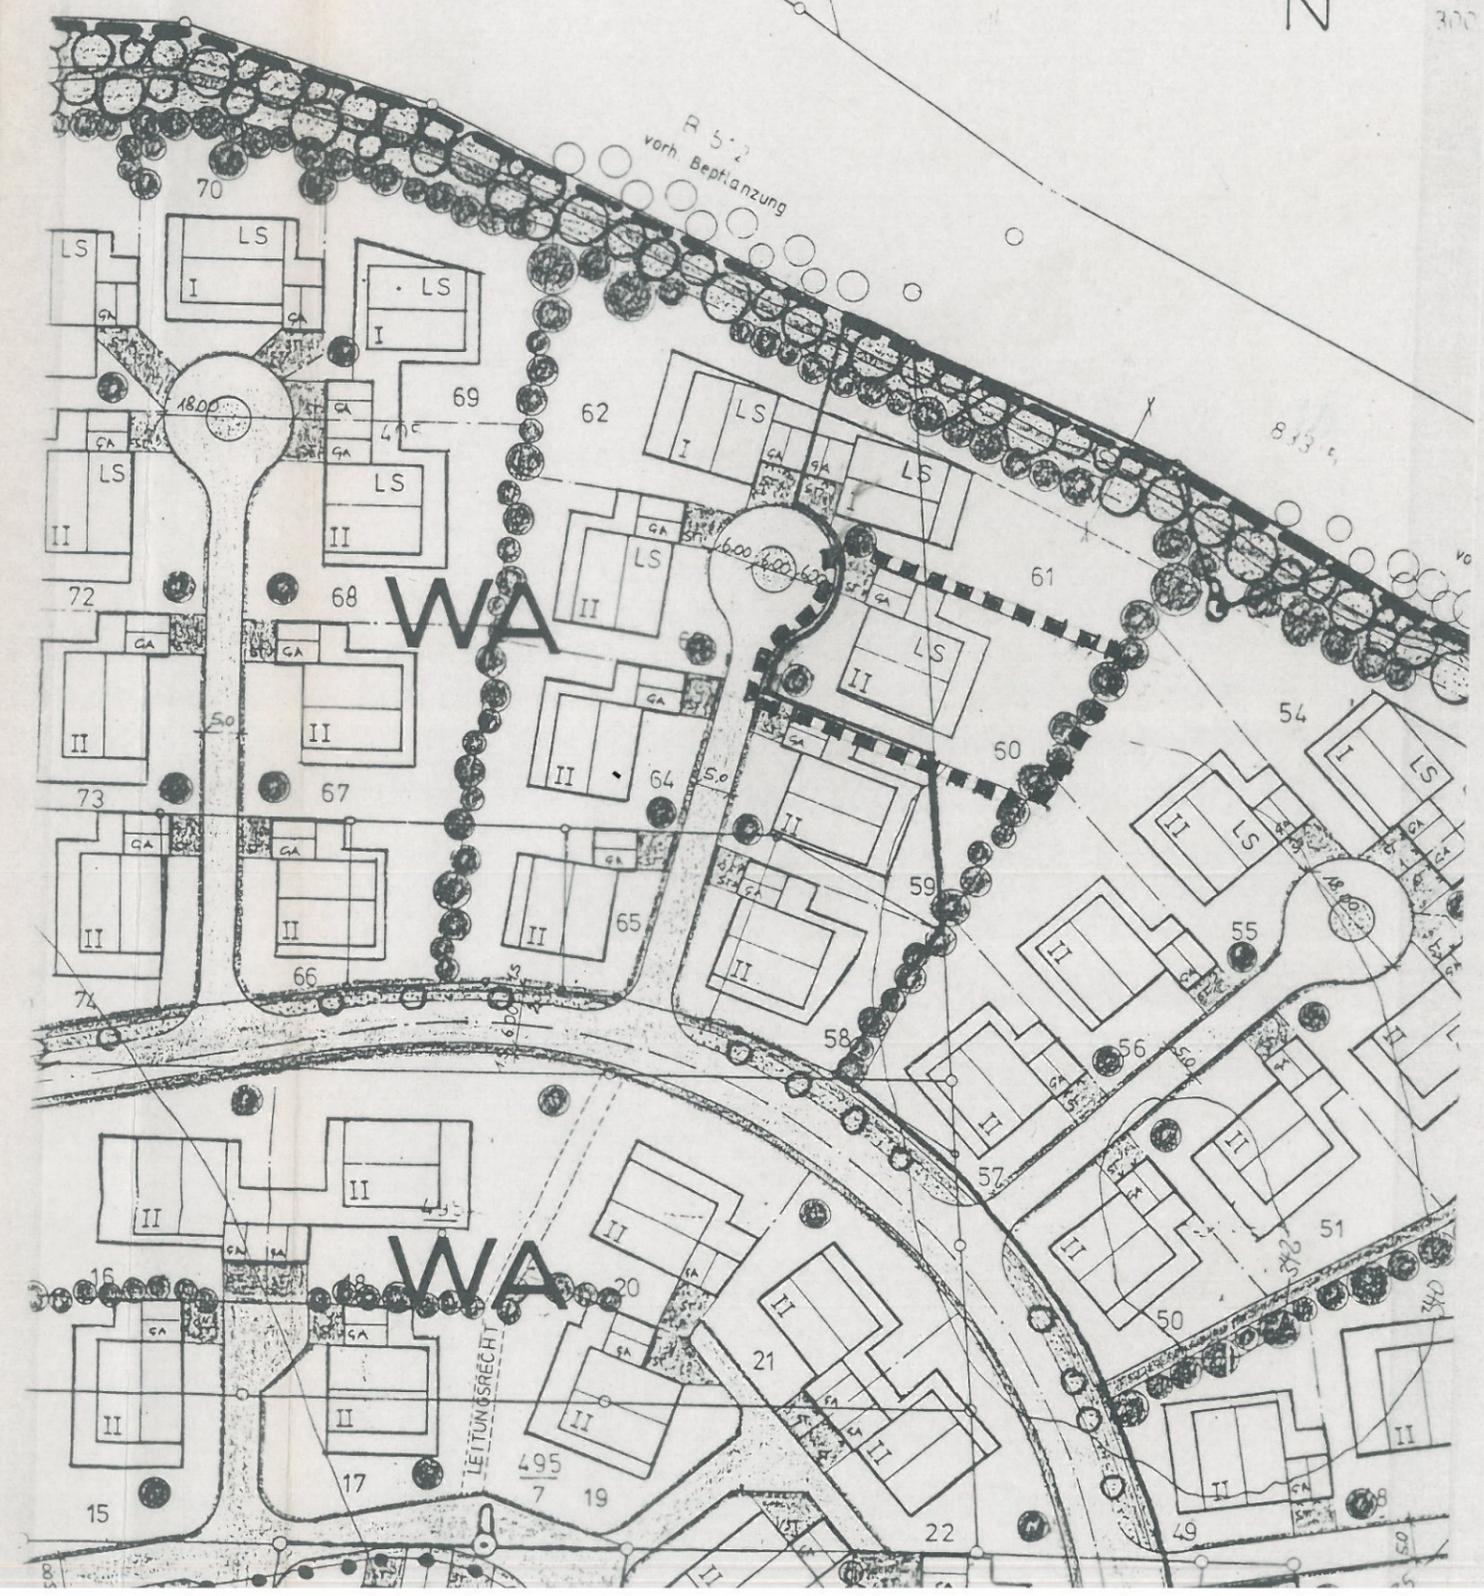

11.ÄNDERUNG ZUM BEBAUUNGSPLAN DECKBLATT II

Die Gemeinde Neuhaus/Inn hat mit Beschluß des Gemeinderates vom
die Änderung des Bebauungsplanes im vereinfachten Verfahren
nach § 13 BauGB als Satzung beschlossen. Kein Beteiligter hat der
Änderung widersprochen.

Neuhaus/Inn, den

Gemeinde Neuhaus/Inn

.....
Lachhammer 1. Bürgermeister

Die Änderung wurde mit Begründung am gemäß § 12 BauGB
öffentlich ausgelegt.

Die Auslegung ist am ortsüblich durch Anschlag an der
Amtstafel bekanntgemacht worden.

Die Änderung des Bebauungsplanes ist damit nach § 12 BauGB rechtsver-
bindlich.

Neuhaus/Inn, den

Gemeinde Neuhaus/Inn

.....
Lachhammer 1. Bürgermeister

ARCHITEKT
GÜNTER KOSCHE INZ
8398 POCKING
T. 08531 · 12930



Lachhammer