

Auszug aus dem Katasterkartenwerk

Flurkarte Ausschnitt aus der Flurkarte 17.59 17.18


Maßstab 1: 1000 (Vergrößerung aus 1: 1) Passau, den 21.6.31

Gemarkung Neuhaus 12.

Die Erstellung von Auszügen aus dem Kataster durch die Katasterführende Behörde vor der Vermessung (VermKatG). Vervielfältigungen (kopiert EDV-gespeichert) nur für den eigenen Gebrauch Dritte nicht erlaubt.

Kartenstand 21.6.1931 Ver

In der Darstellung der Grenzen können Vignissen, die noch nicht in das Grundbuch eingetragen sind, Der Gebäudenachweis kann vom örtlichen

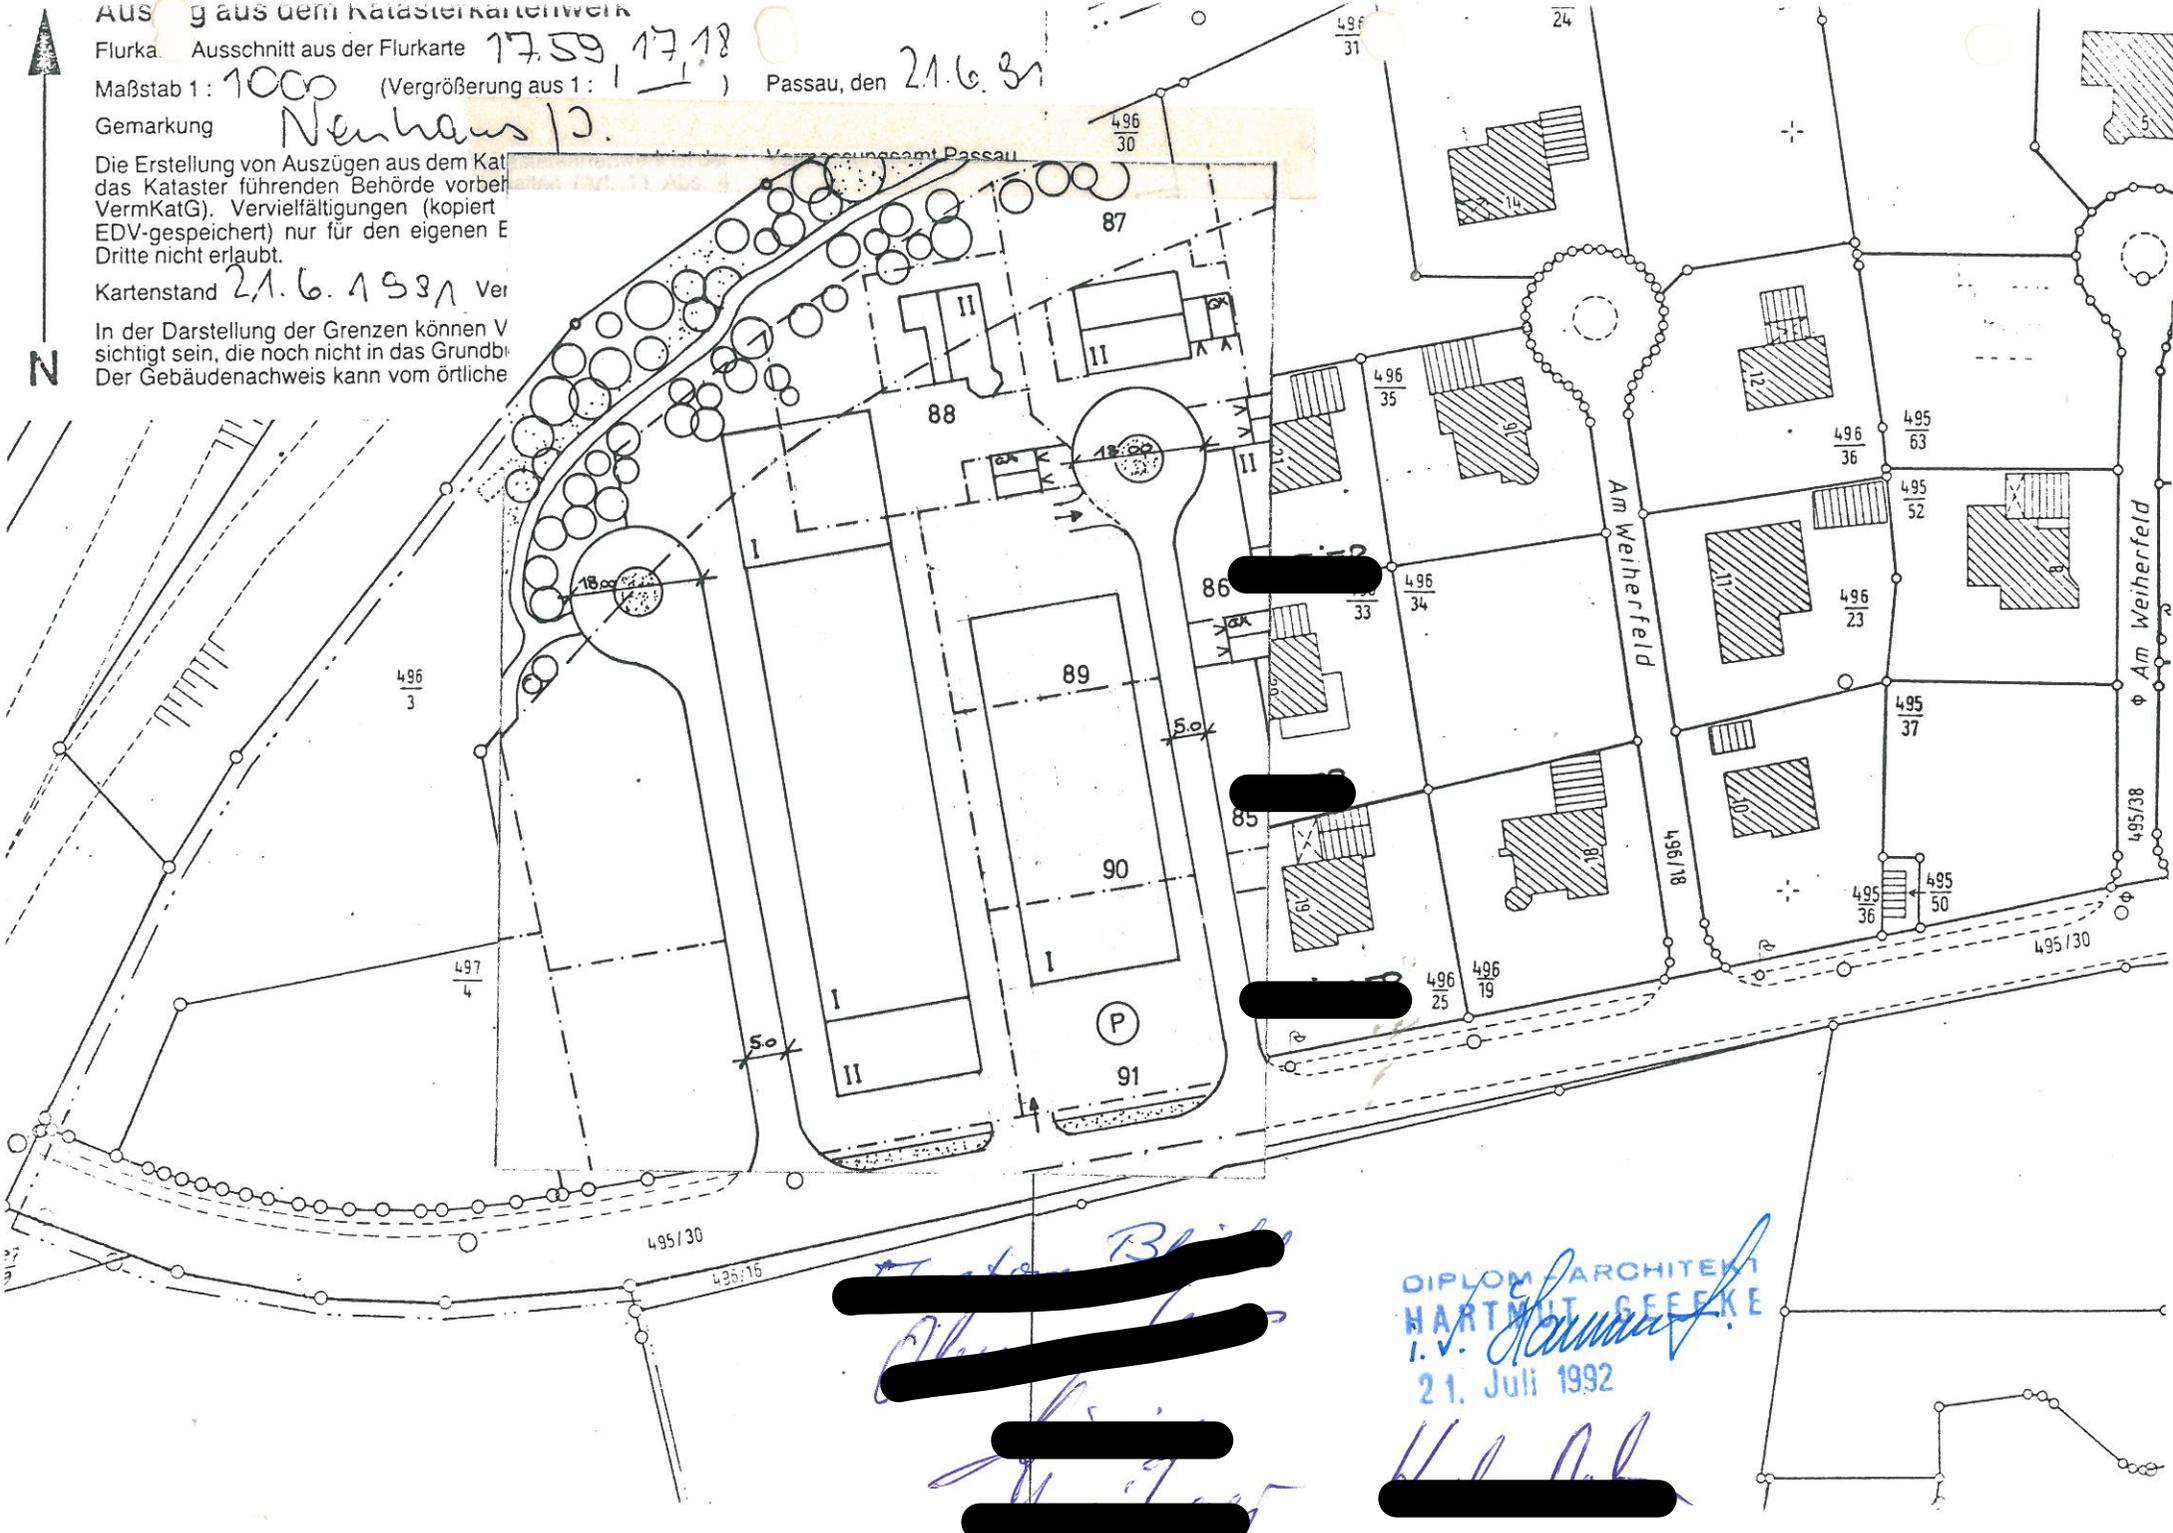

[Redacted signature]
[Redacted signature]
[Redacted signature]
[Redacted signature]

DIPLOM-ARCHITECT
HARTMUT GEECKE
i. V. *[Signature]*
21. Juli 1992

[Redacted signature]