

# DECKBLATT NR. 21

## BEBAUUNGSPLAN JÄGERFELD II


GEMEINDE:  
LANDKREIS:  
REGIERUNGSBEZIRK:

NEUHAUS a. INN  
PASSAU  
NIEDERBAYERN

### 1. Auslegung

Das Deckblatt Nr. 21 vom 02.03.96 mit Begründung wurde gemäß § 3 Abs. 2 BauGB vom 07.10.96 bis 08.11.96 öffentlich ausgelegt. Ort und Zeit der Auslegung wurden am 25.09.96 ortsüblich durch Anschlag an der Amtstafel bekannt gemacht.

Neuhaus a. Inn, den 25.09.96

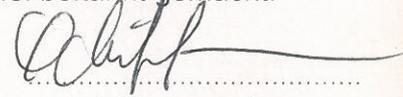  
1. Bürgermeister

### 2. Satzung

Die Gemeinde Neuhaus a. Inn hat mit Beschluß des Gemeinderates vom 18.11.96 das Deckblatt Nr. 21 gemäß § 10 BauGB als Satzung beschlossen.

Neuhaus a. Inn, den 17.01.97

  
1. Bürgermeister

### 3. Genehmigung

~~Die Regierung von Niederbayern~~/Das Landratsamt Passau hat das Deckblatt Nr. 21 mit Schreiben vom 09.04.97 Nr. 643 BP gem. § 11 BauGB genehmigt.


Neuhaus a. Inn, den 25.07.97



### 4. Auslegung nach der Genehmigung

Das genehmigte Deckblatt wurde mit Begründung ab 28.07.97 gemäß § 12 BauGB öffentlich ausgelegt. Die Genehmigung und die Auslegung sind am 25.07.97 ortsüblich durch Anschlag bekannt gemacht worden. Das Deckblatt ist damit nach § 12 Satz 4 BauGB rechtsverbindlich.


Neuhaus a. Inn, den 25.07.97

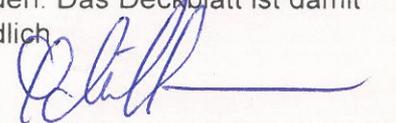  
1. Bürgermeister

Ingenieurbüro  
Hermann Dietl  
Kellerfeldstr. 26, 94152 Neuhaus a. Inn  
Tel. 0851/30231


Neuhaus a. Inn, den 02.03.96

INGENIEURBÜRO  
DIPL.ING. (FH) H. DIETL  
KELLERFELDSTR. 26 • 08503/8437  
94152 NEUHAUS A. INN

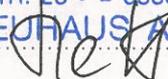



M = 1:1000

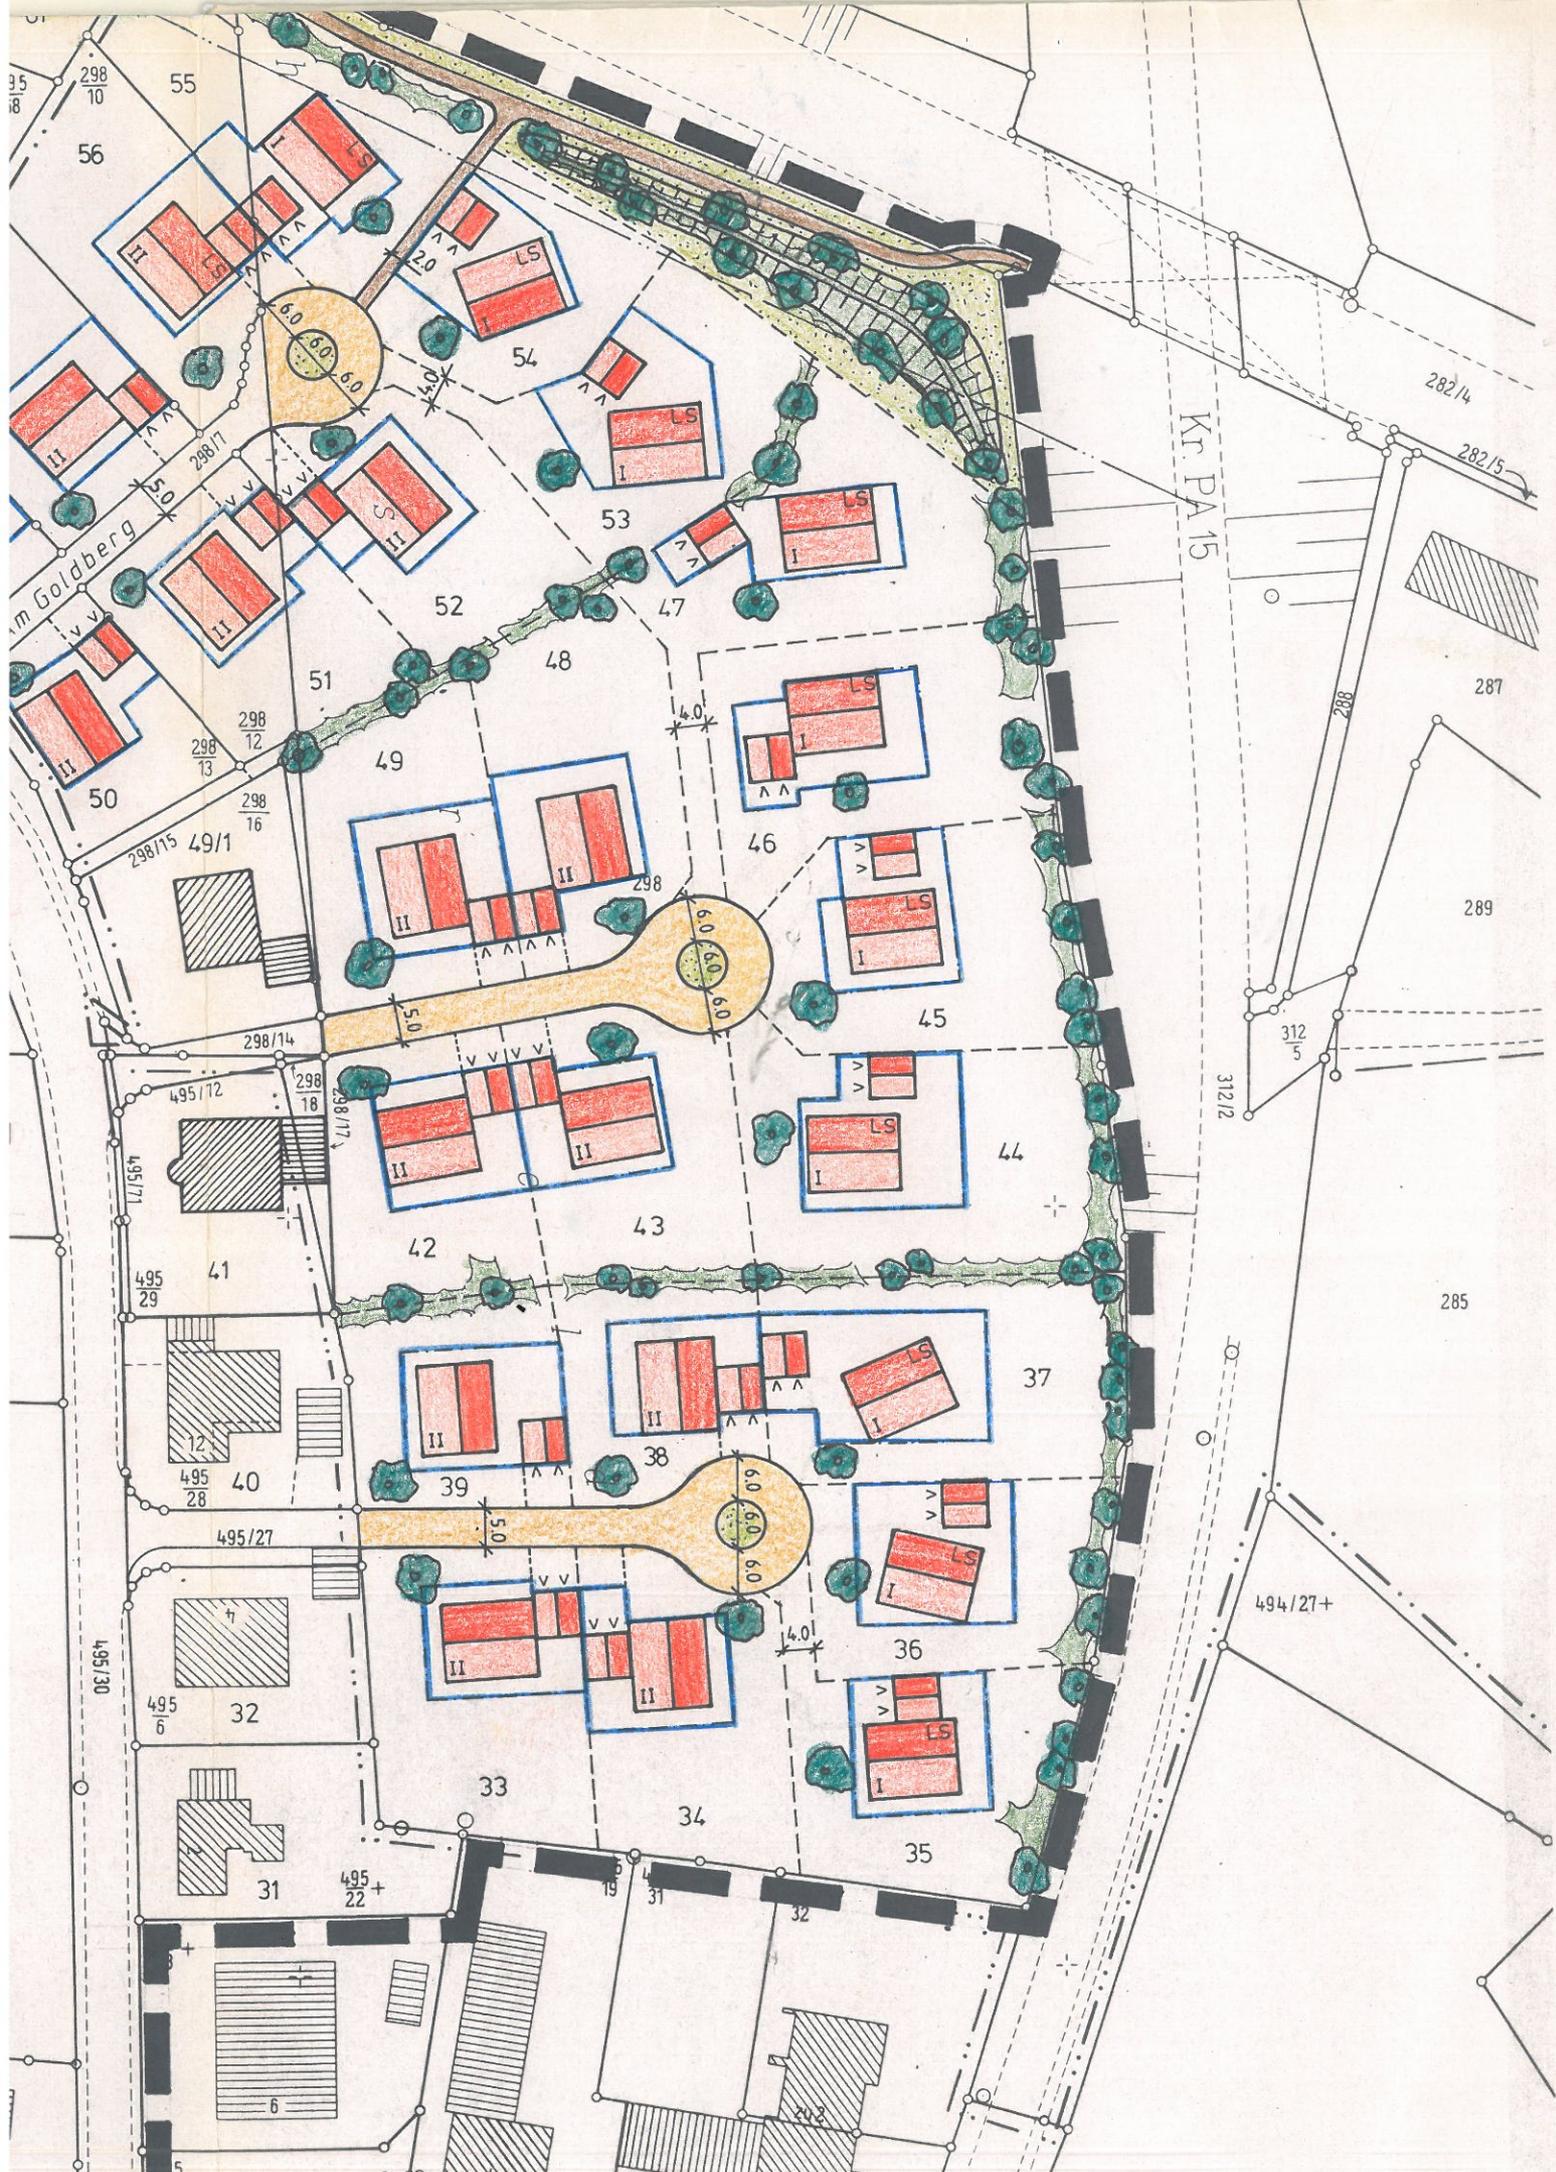

35  
18

298  
10

55

56

6.0  
6.0  
6.0

54

53

52

47

51

48

49

46

50

49/1

42

43

45

298/14

44

41

40

39

37

495/28

38

36

495/27

33

34

35

495/6

32

31

30

495/22+

6

5

KR PA 15

282/4

282/5

287

289

312/2

312/5

285

494/27+