



# DECKBLATT NR. 16

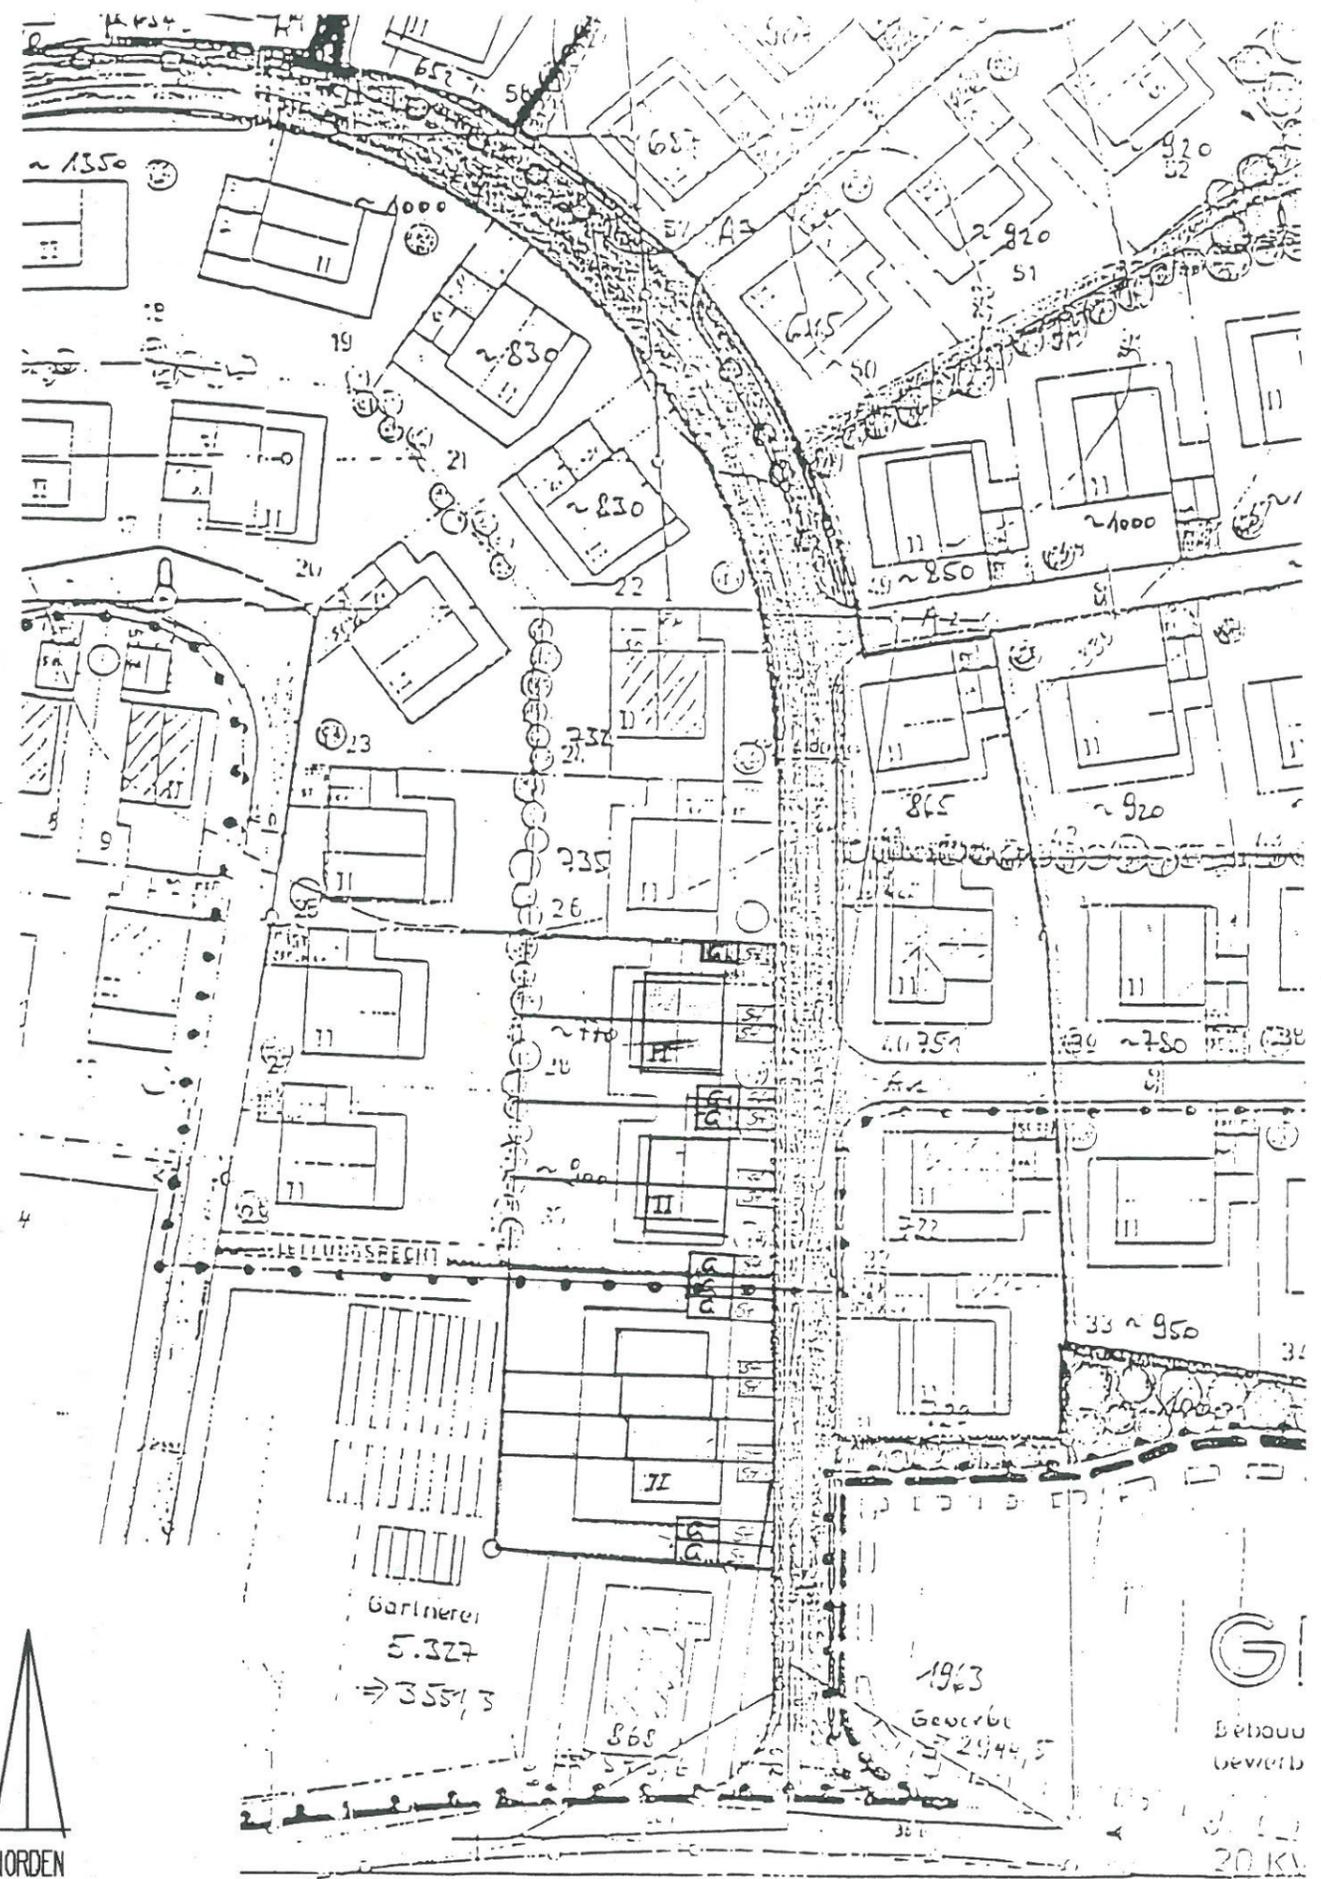

NORDEN  
M : 1/1000

# DECKBLATT NR. 23

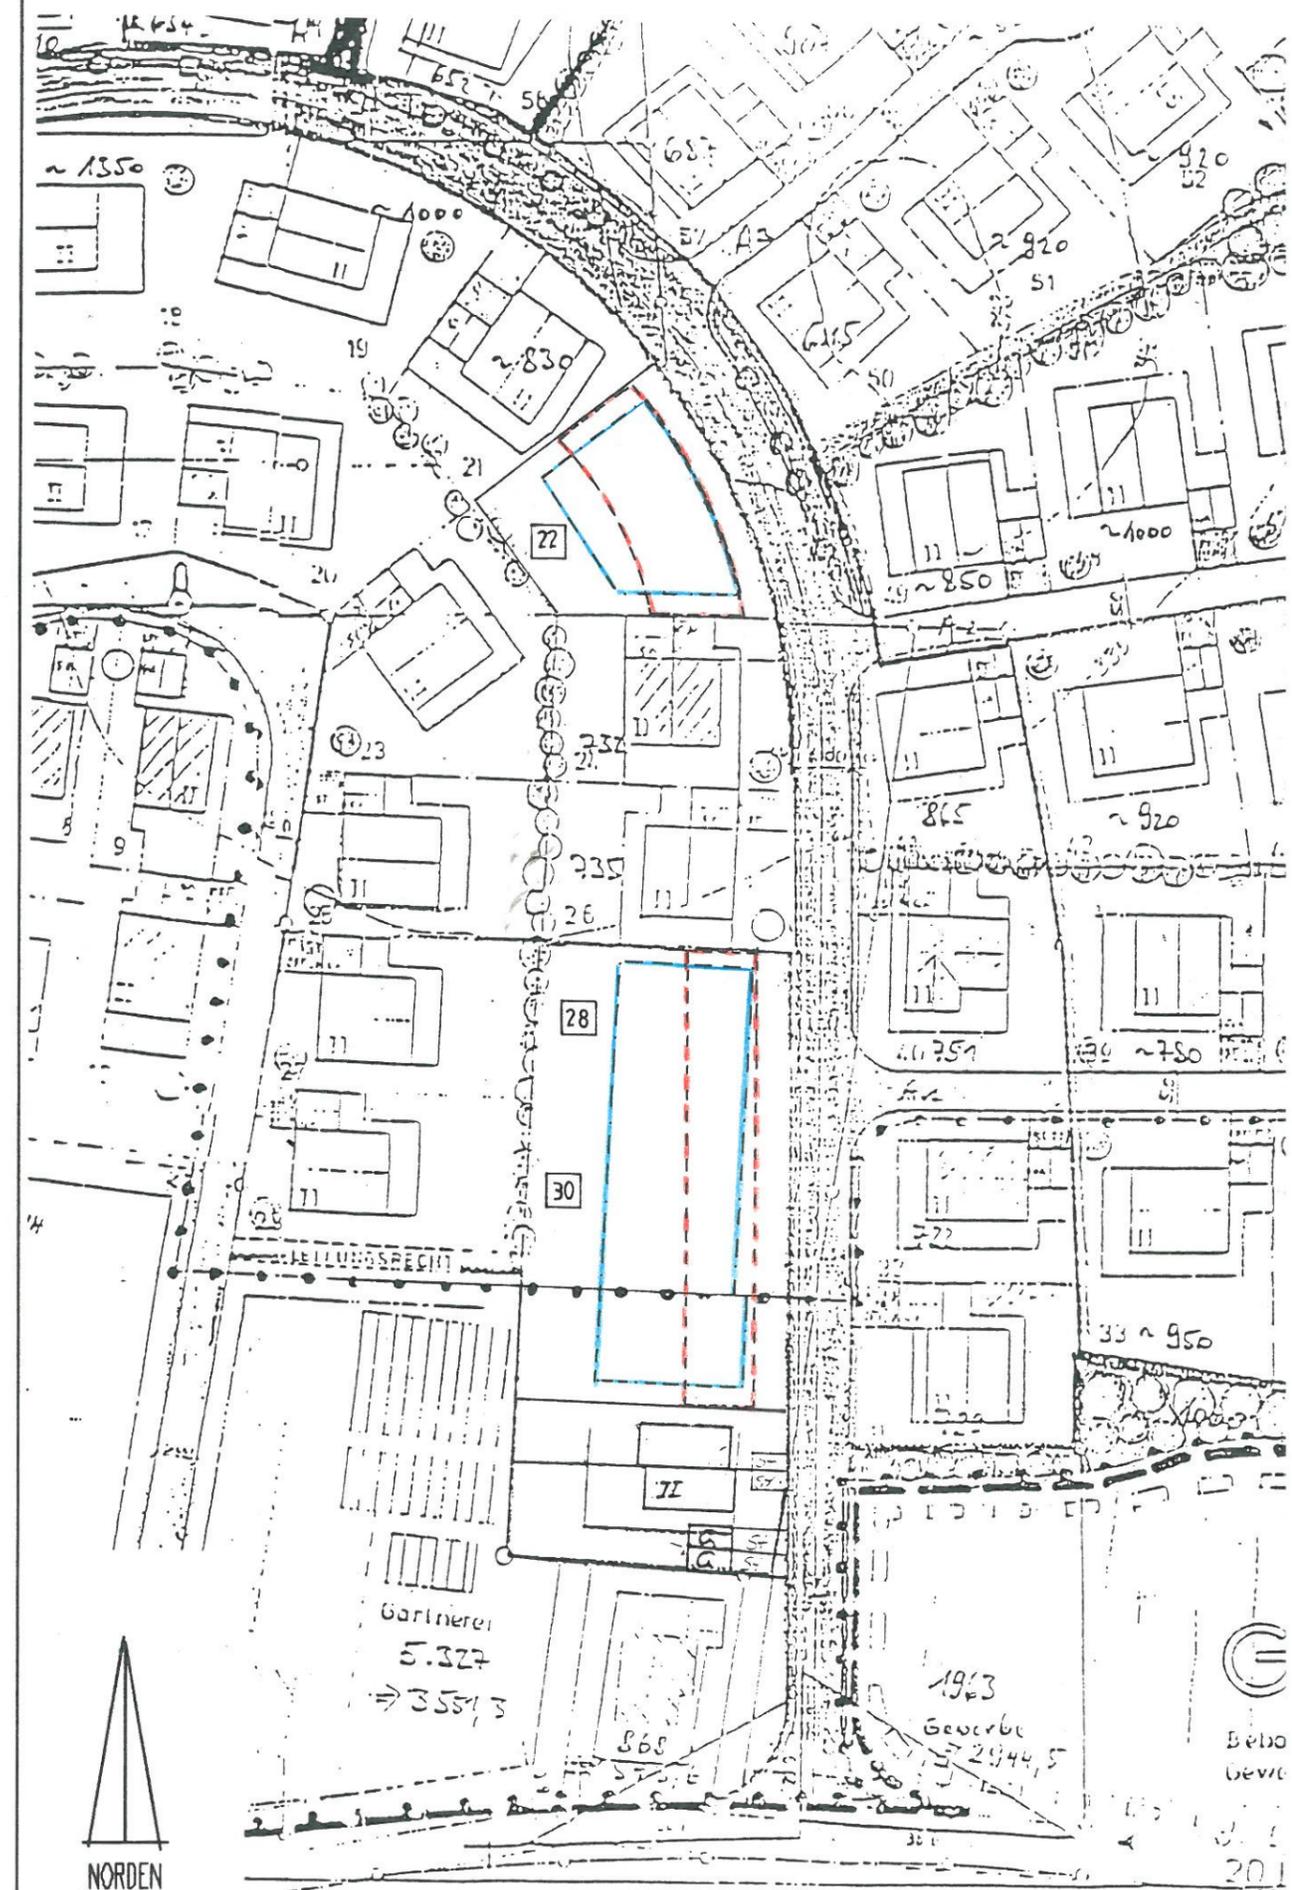

NORDEN  
M : 1/1000



DEC

# DECKBLATT NR. 23 ZUM BEBAUUNGSPLAN JÄGERFELD II

GEMEINDE: NEUHAUS AM INN  
LANDKREIS: PASSAU

Die Gemeinde hat mit der Sitzung vom 7.7.97 die vereinfachte Änderung des Bebauungsplanes mit Deckblatt Nr.23 beschlossen.  
(Verfahren nach § 13 BauGB)

Die Eigentümer der von der Änderung betroffener Grundstücke und die von der Änderung berührten Trägern öffentlicher Belange ist Gelegenheit zur Stellungnahme innerhalb angemessener Frist gegeben worden.

Die Stellungnahmen der Beteiligten sind als Bedenken und Anregungen nach § 3 Abs.2 Satz 4 und 6 in der Sitzung vom 4.9.97 behandelt worden.

Die Gemeinde hat mit Beschluß vom 4.9.97 die Änderung des Bebauungsplanes im vereinfachten Verfahren nach §13 Abs.1 Satz 3 BauGB gemäß §10 BauGB und gemäß Art.98 Bay.BO als Satzung beschlossen.

Neuhaus, den 04. Okt. 1997

Siegel



DER BÜRGERMEISTER

*Schifferer*

Schifferer  
1. Bürgermeister

AUSARBEITUNG:

ARCHITEKTURBÜRO KIERMAYER GMBH  
SOLDENPETERWEG 47  
94036 PASSAU  
TEL: 0851/955230 FAX: 0851/71943

PASSAU, DEN 27.06.1997

DER ARCHITEKT

*th*



NORDEN

M : 1/10