

Auszug aus dem Katasterkartenwerk

Flurkarte: Ausschnitt aus der Flurkarte 1759/1718


Maßstab 1:1000 (Vergrößerung aus 1:1218)

Gemarkung **Neuhaus**

Passau, den 21.6.91

Die Erstellung von Auszügen aus dem Kataster für den Kataster (führende Behörde vorher VermKatG). Vervielfältigungen (kopiert EDV-gespeichert) nur für den eigenen Gebrauch nicht erlaubt.
Kartenstand 21.6.1991

In der Darstellung der Grenzen können Verschiebungen vorkommen, die nicht in der Grundrißsicht zu sehen sind. Der Gebäudenachweis kann vom örtlichen Katasteramt bestätigt werden.

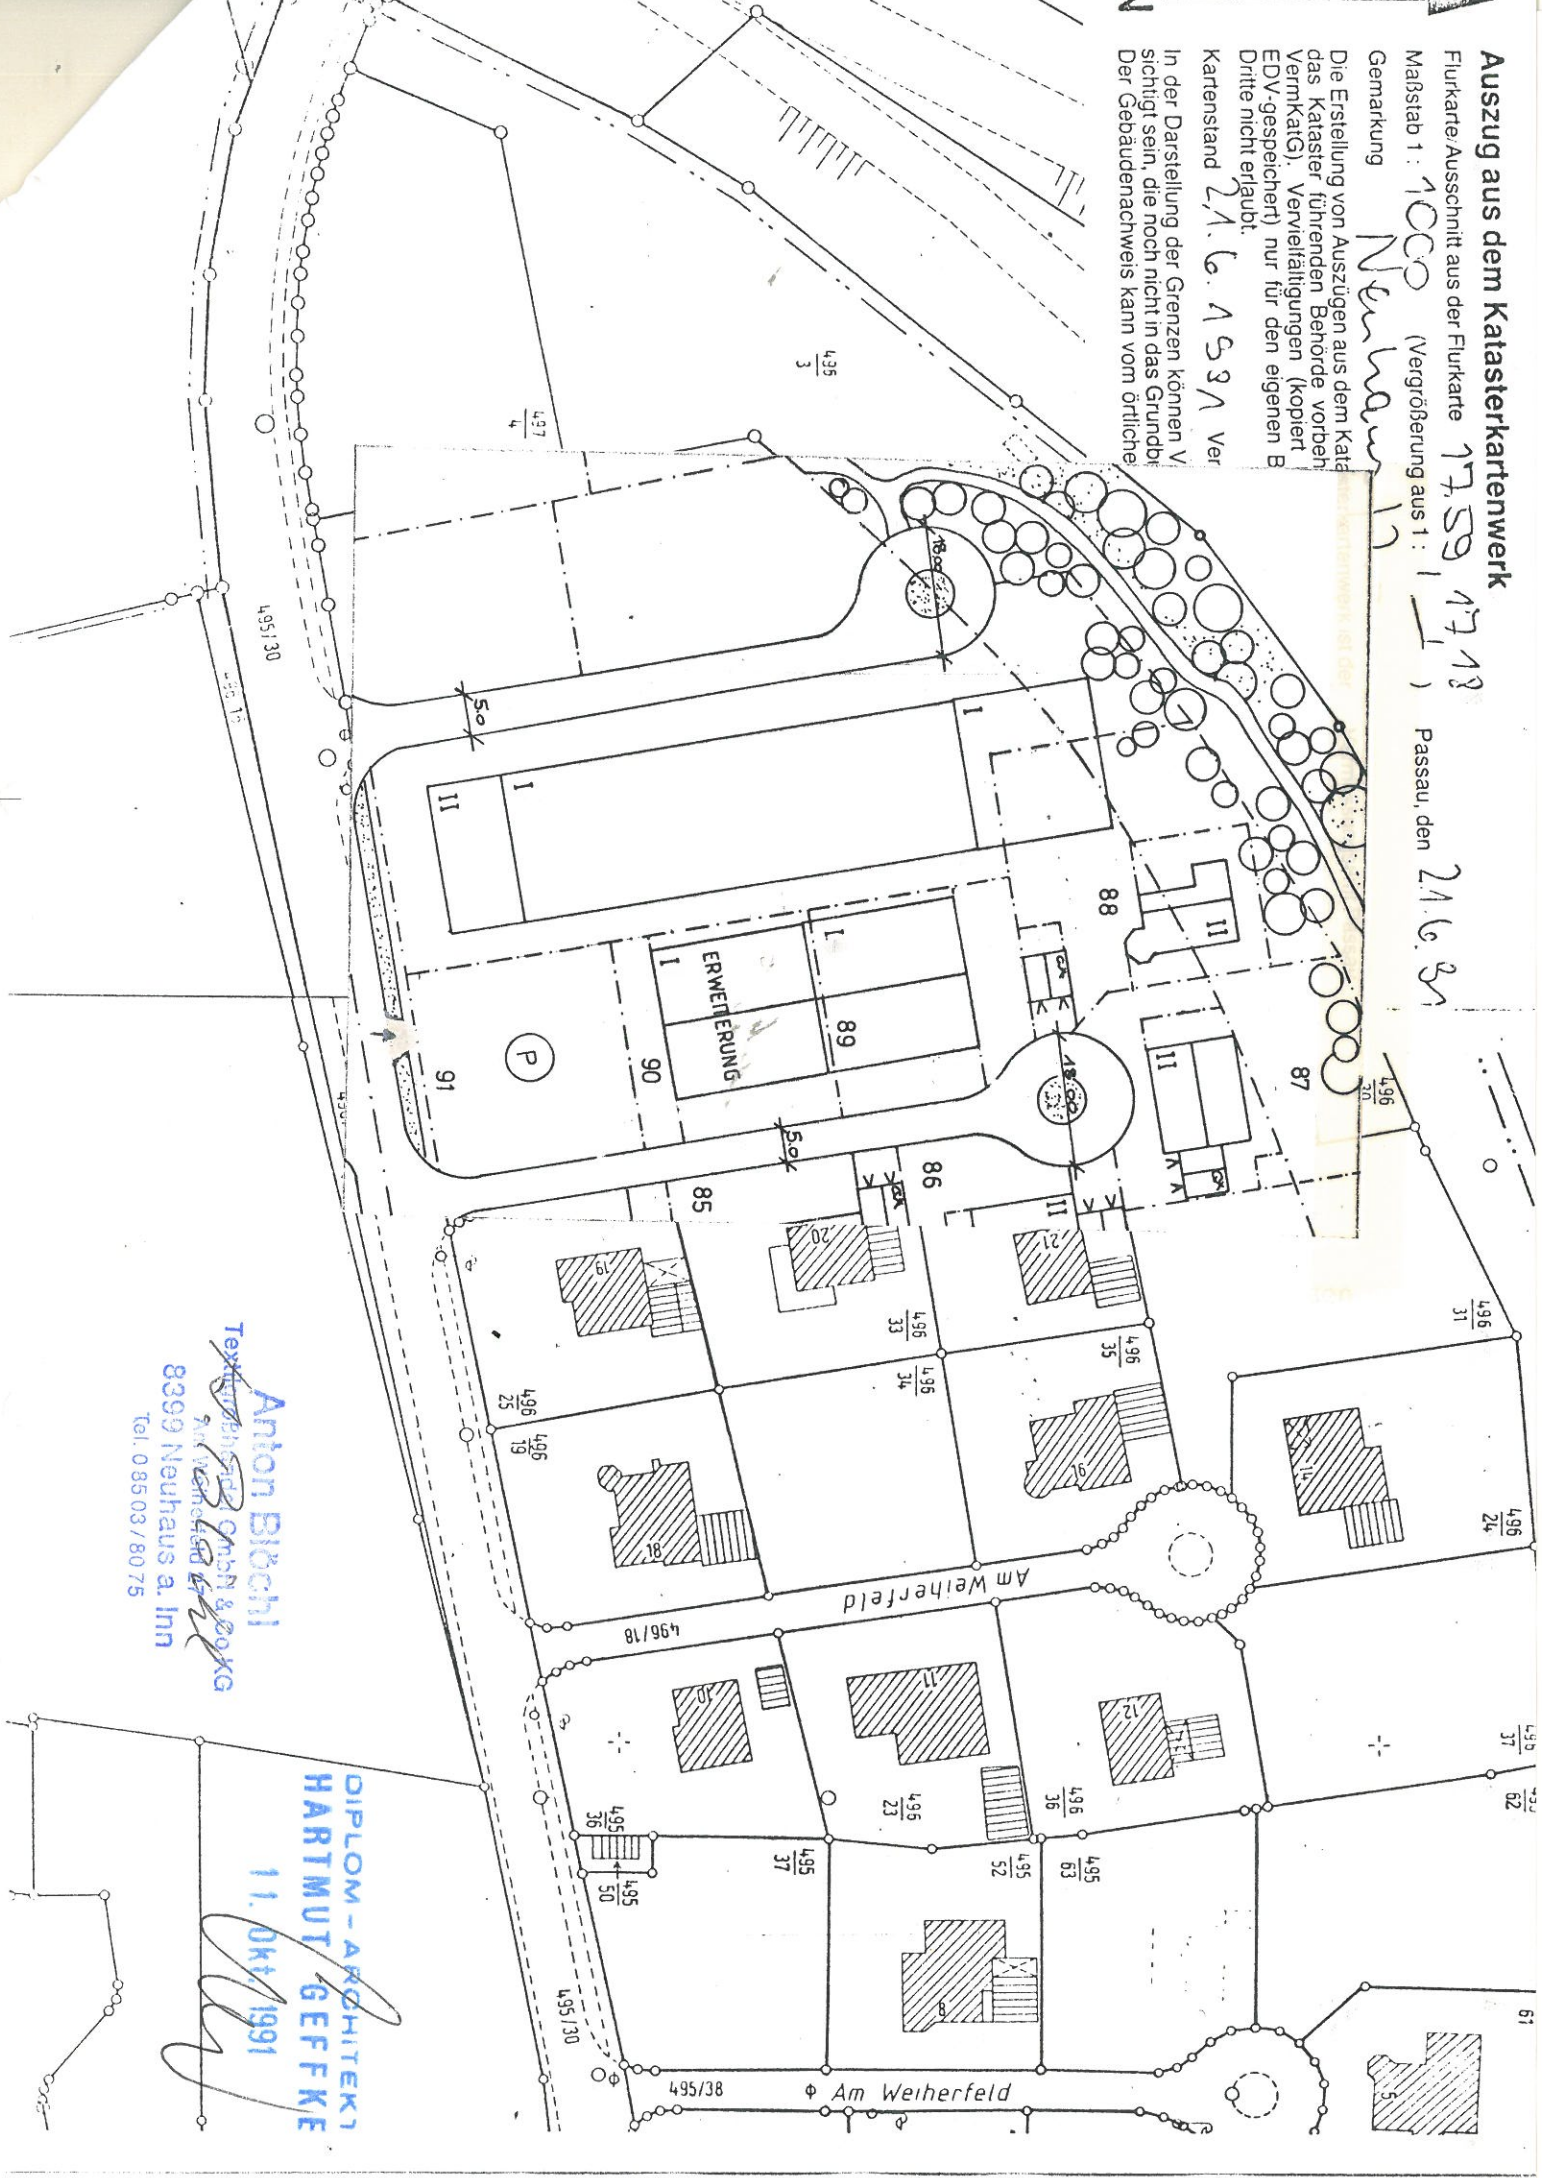

Anton Biechi
 Textur-Bühnen-Ordnung & Design
 Marktstraße 4
 8399 Neuhaus a. Inn
 Tel. 08503/8075

**DIPLOM-ARCHITEKT
 HARTMUT GEFFKE**
 11. Okt 1991