


Neubau eines Unterstellraumes in 8399 Vornbach - Kellerfeldstrasse

Flur Nr. 157 / 1 Landkreis Passau

Bauherr: [REDACTED]

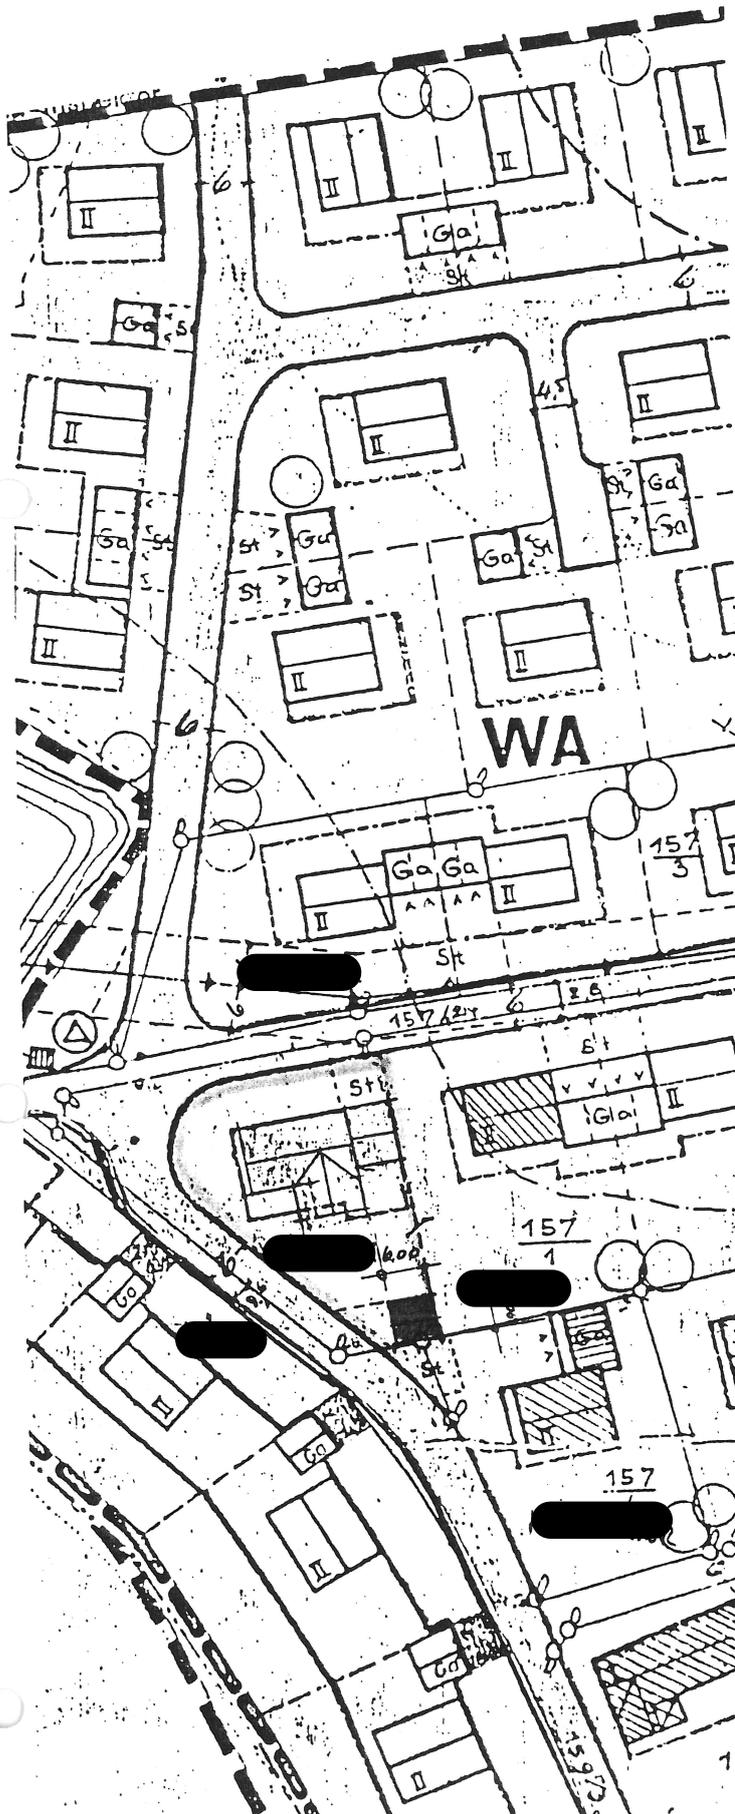

Deckblatt-Nr. **22**

Zum Bebauungsplan Kellerfeld

Gemeinde Neuhaus

Landkreis Passau

Passau, den 21. 1. 1991

Planfertiger:

J. WEISS SOHNE
BAUUNTERNEHMUNG
 UNTERER SAND 1
8390 PASSAU

Beschlossen gem. § 10 BauG

und Art. 107 BayBo in der

Sitzung vom

, den

Der Bürgermeister

Bekanntmachungsvermerk:

Die Änderung wurde ortsüblich

durch

am

bekannt gemacht.

Der Bürgermeister