
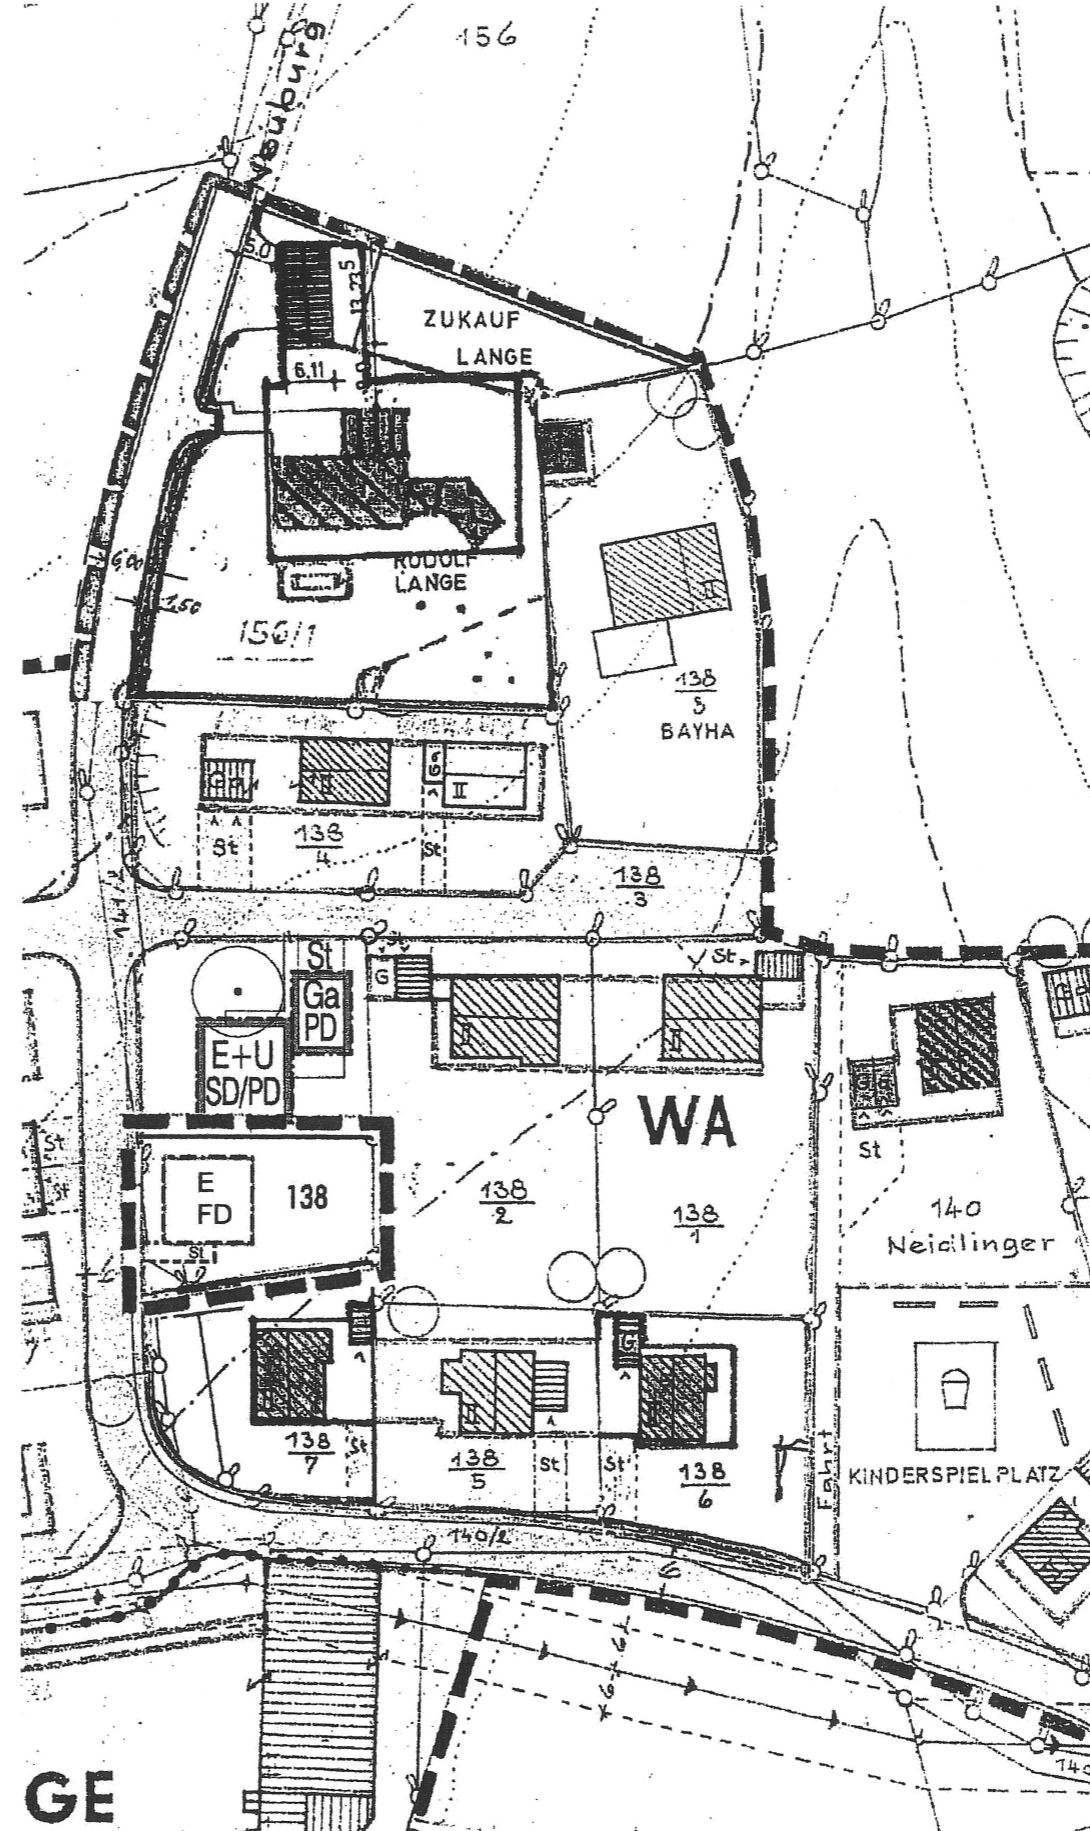


Gültiger Bebauungsplan

Bebauungsplanänderung

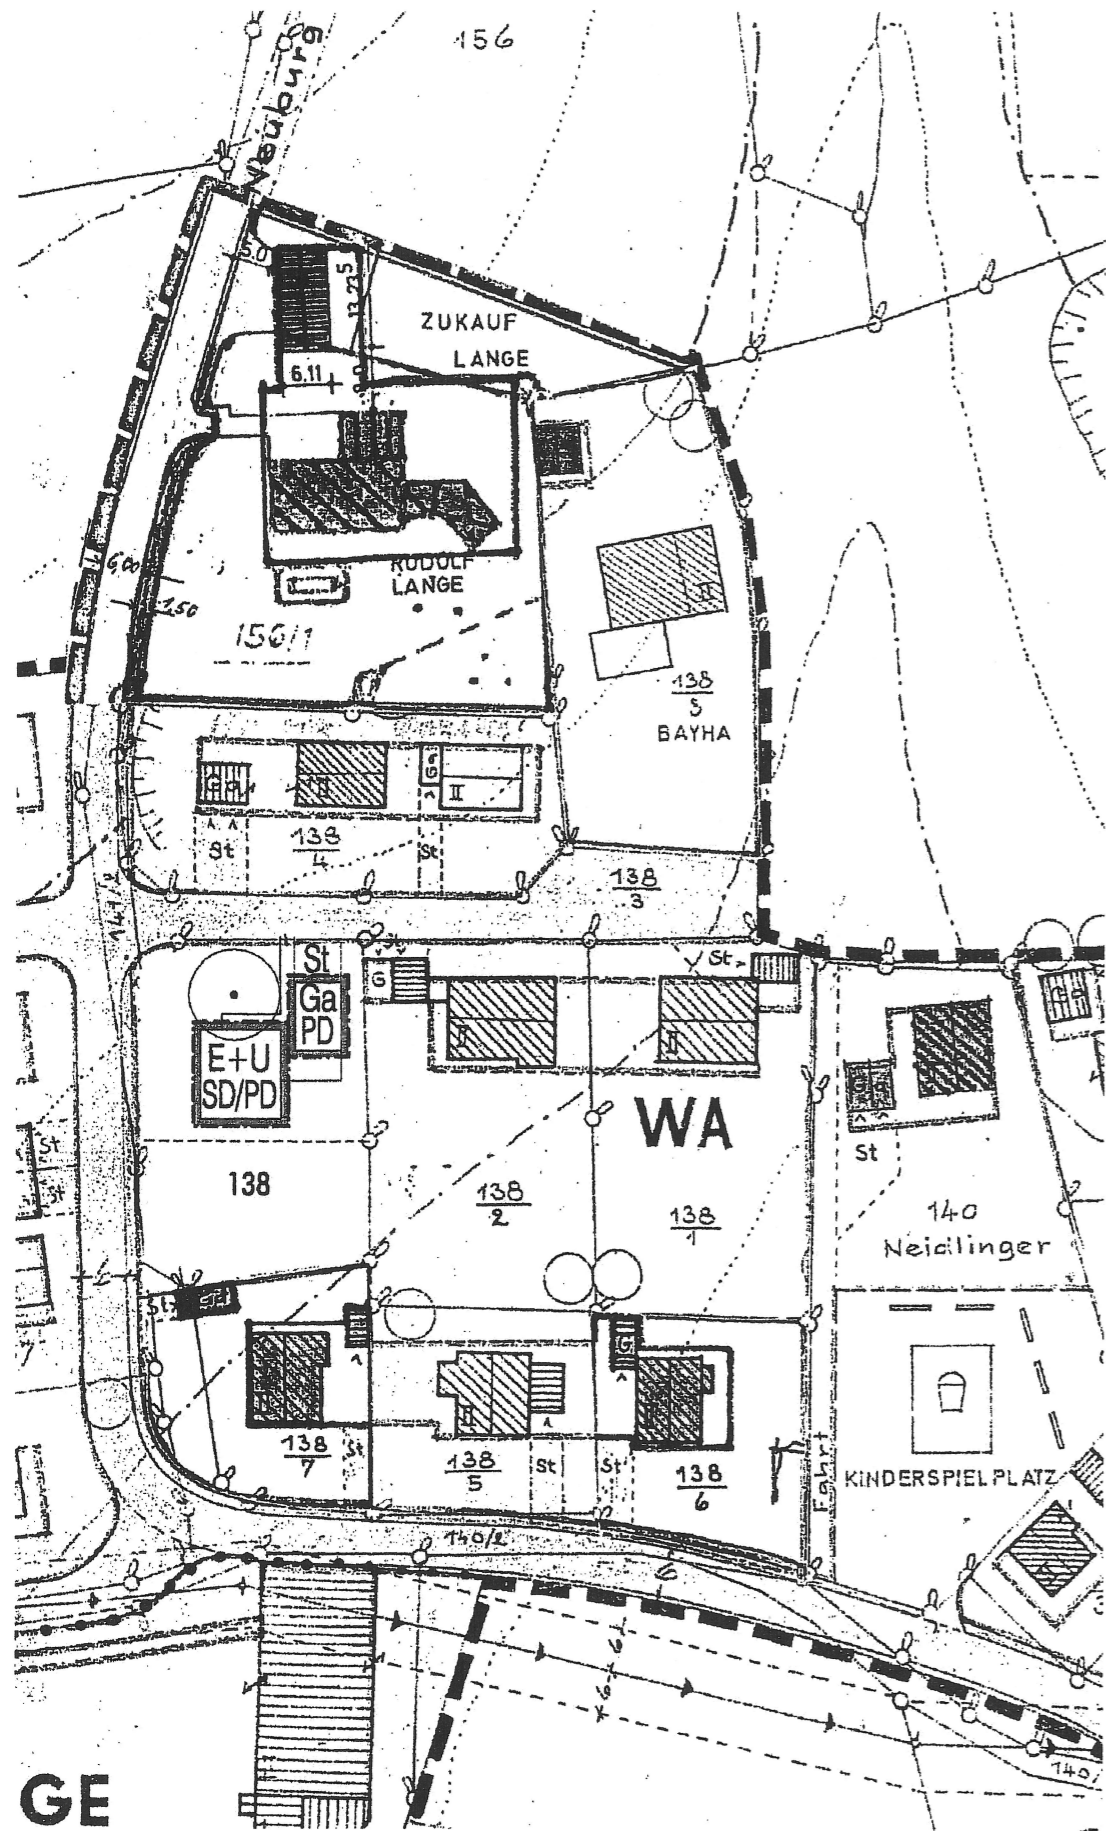

Bebauungsplan Kellerfeld - Deckblatt 36

Gemeinde: Neuhaus am Inn
 Landkreis: Passau
 Regierungsbezirk: Niederbayern

- architekturbüro -
 jürgen wohlmaier

Maßstab 1:1000
 16.03.2000



patriching 4
 94034 Passau
 tel 0851 9667486
 fax 0851 9663948