
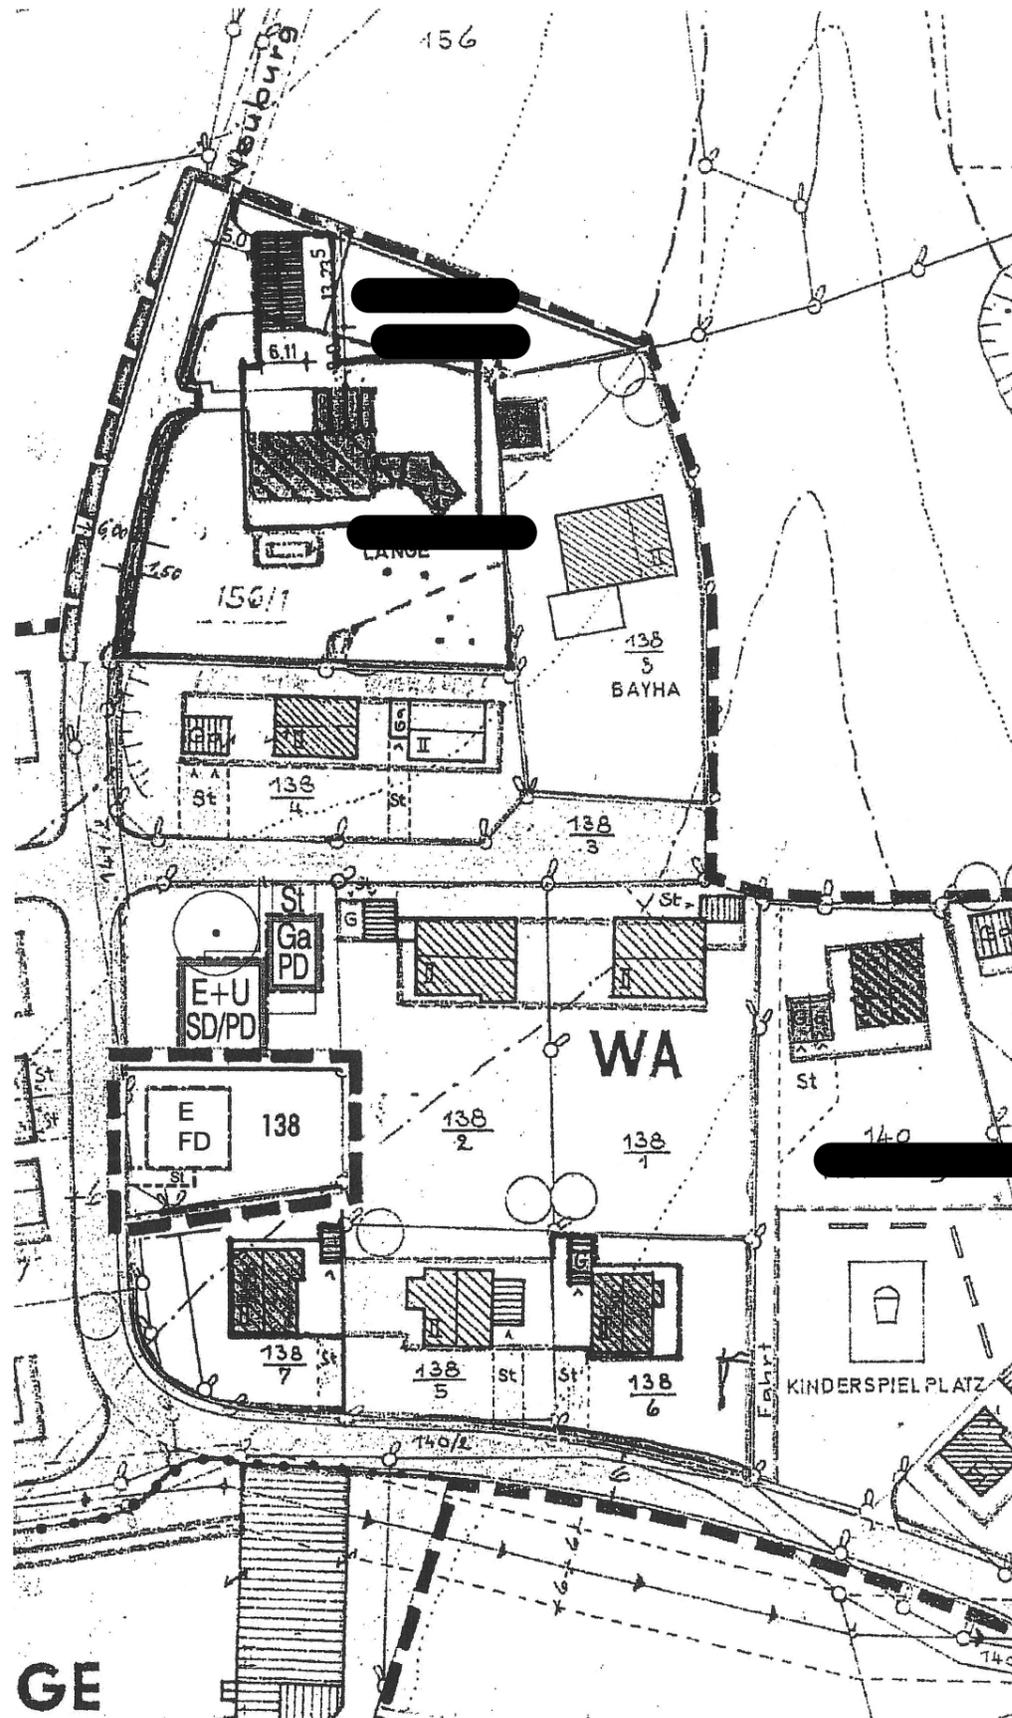


# Gültiger Bebauungsplan

# Bebauungsplanänderung

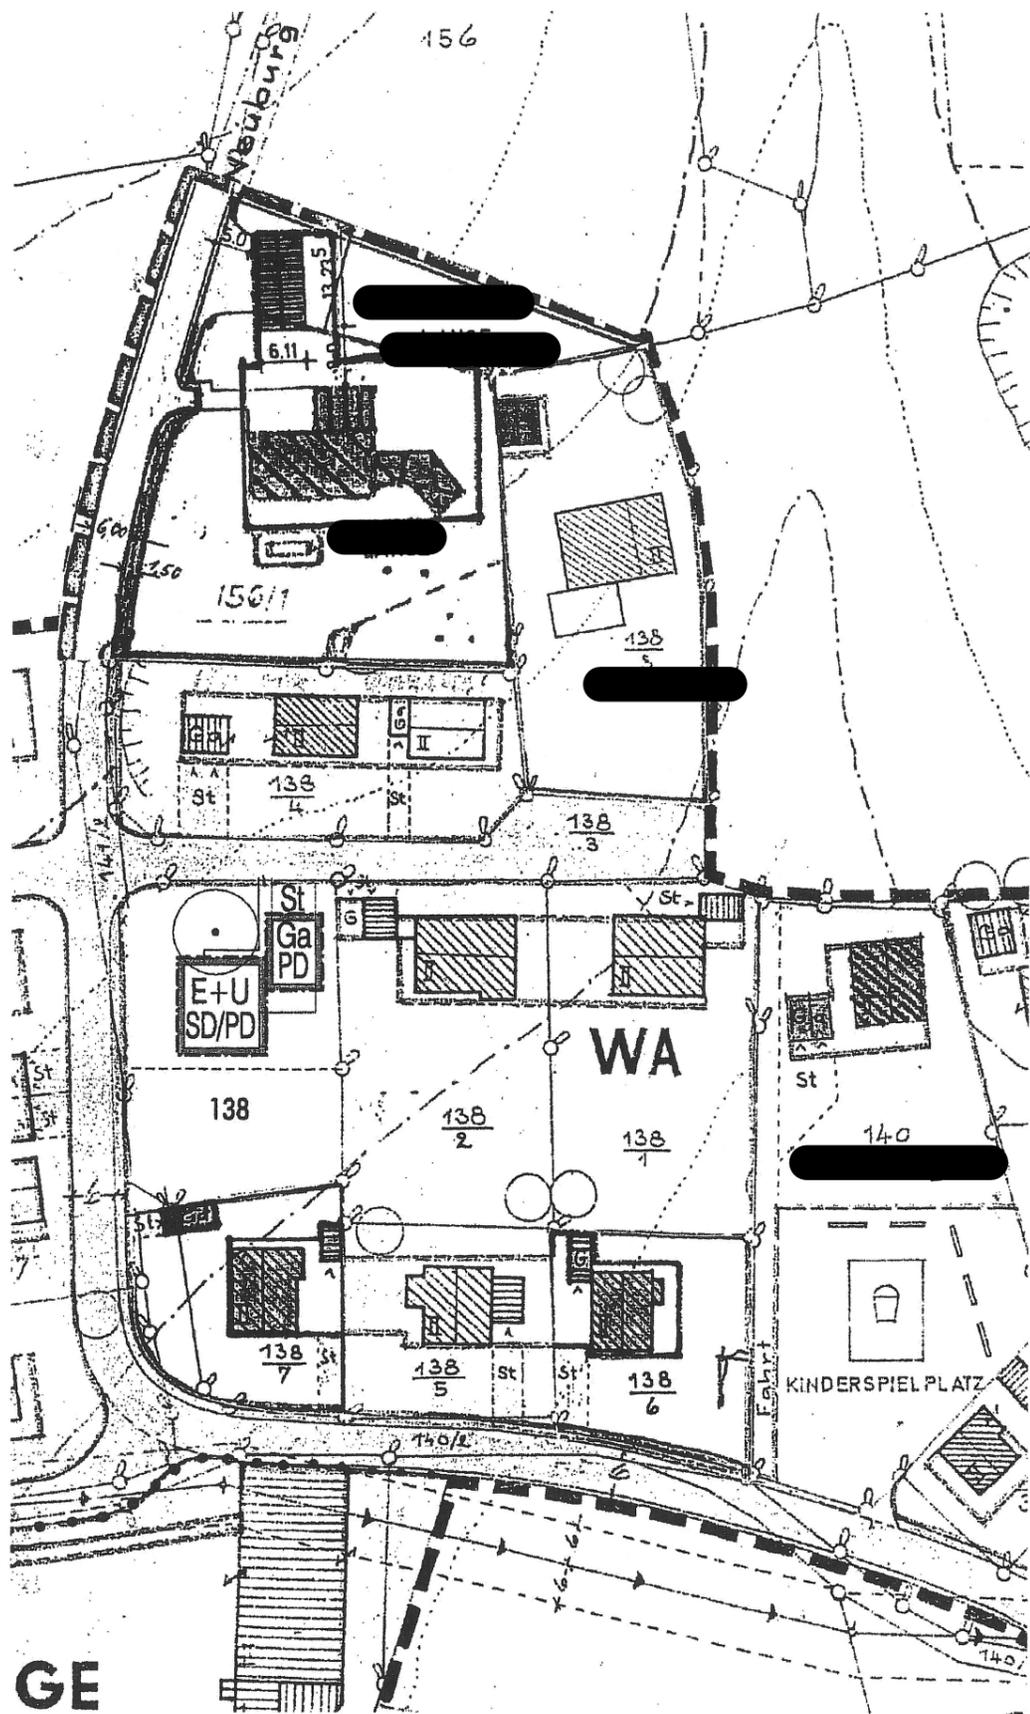

## Bebauungsplan Kellerfeld - Deckblatt 36

Gemeinde: Neuhaus am Inn  
 Landkreis: Passau  
 Regierungsbezirk: Niederbayern

- architekturbüro -  
 jürgen wohlmaier

Maßstab M 1:1000  
 16.03.2000



patriching 4  
 94034 Passau  
 tel 0851 9667486  
 fax 0851 9663948