

B E B A U U N G S P L A N

ORTSTEIL VORNBACH/INN

19. ÄNDERUNG MIT DECKBLATT NR. 19 VOM 17-07-1992

Die Gemeinde Neuhaus/Inn hat mit Beschluß des Gemeinderates vom 30.09.92 die 19. des Bebauungsplanes im vereinfachten Verfahren nach § 13 BauGB als Satzung beschlossen. Kein Beteiligter hat der Änderung widersprochen.

Neuhaus/Inn, den 20.01.93

GEMEINDE NEUHAUS/INN

(Siegel) gez. Lachhammer Lachhammer 1. Bürgermeister

Die Änderung wurde mit Begründung am 16.10.98 gem. § 12 BauGB öffentlich ausgelegt. Die Auslegung ist am 15.10.98 ortsüblich durch Anschlag an der Amtstafel bekanntgemacht worden. Die Änderung des Bebauungsplanes ist damit nach § 12 BauGB rechtsverbindlich.

Neuhaus/Inn, 15. Okt. 1998

GEMEINDE NEUHAUS/INN

(Siegel) gez. Schifferer Lachhammer 1. Bürgermeister

B E B A U U N G S P L A N

"MITTERFELD"

ORTSTEIL

VORNBACH / INN

GEMEINDE: NEUHAUS/INN

LANDKREIS: PASSAU

REGIERUNGSBEZIRK: NIEDERBAYERN

DECKBLATT NR. 19

ÄNDERUNG ZUM

B E B A U U N G S P L A N

"MITTERFELD"

M = 1 / 1000

PLANUNG:


Alois Lindinger

Baugeschäft-Zimmerei Egsee 12 • 8399 Ruhstorf / Rott ☎ 08503 / 540 privat 1546


(Signature)

NEUHAUS, DEN .....

BEBAUUNGSPLAN-  
ÄNDERUNG

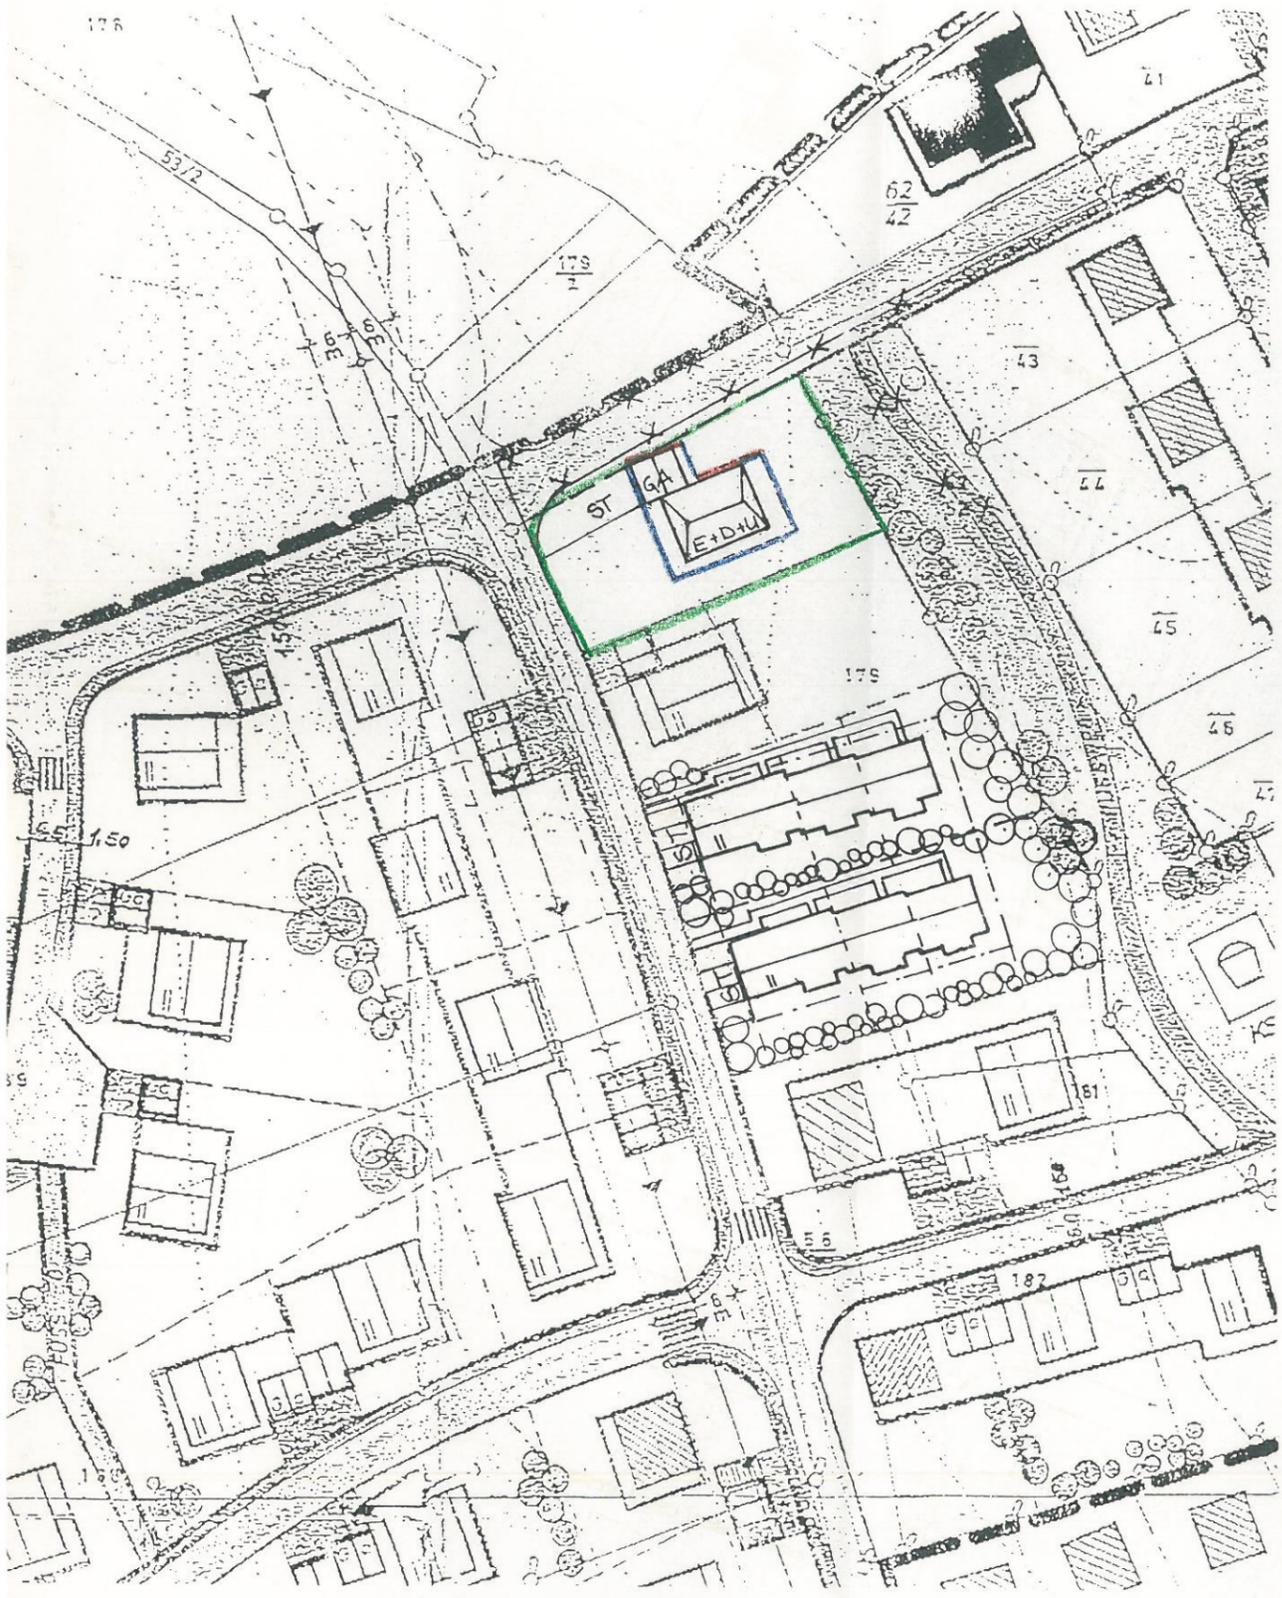

GÜLTIGE  
BEBAUUNGSPLAN

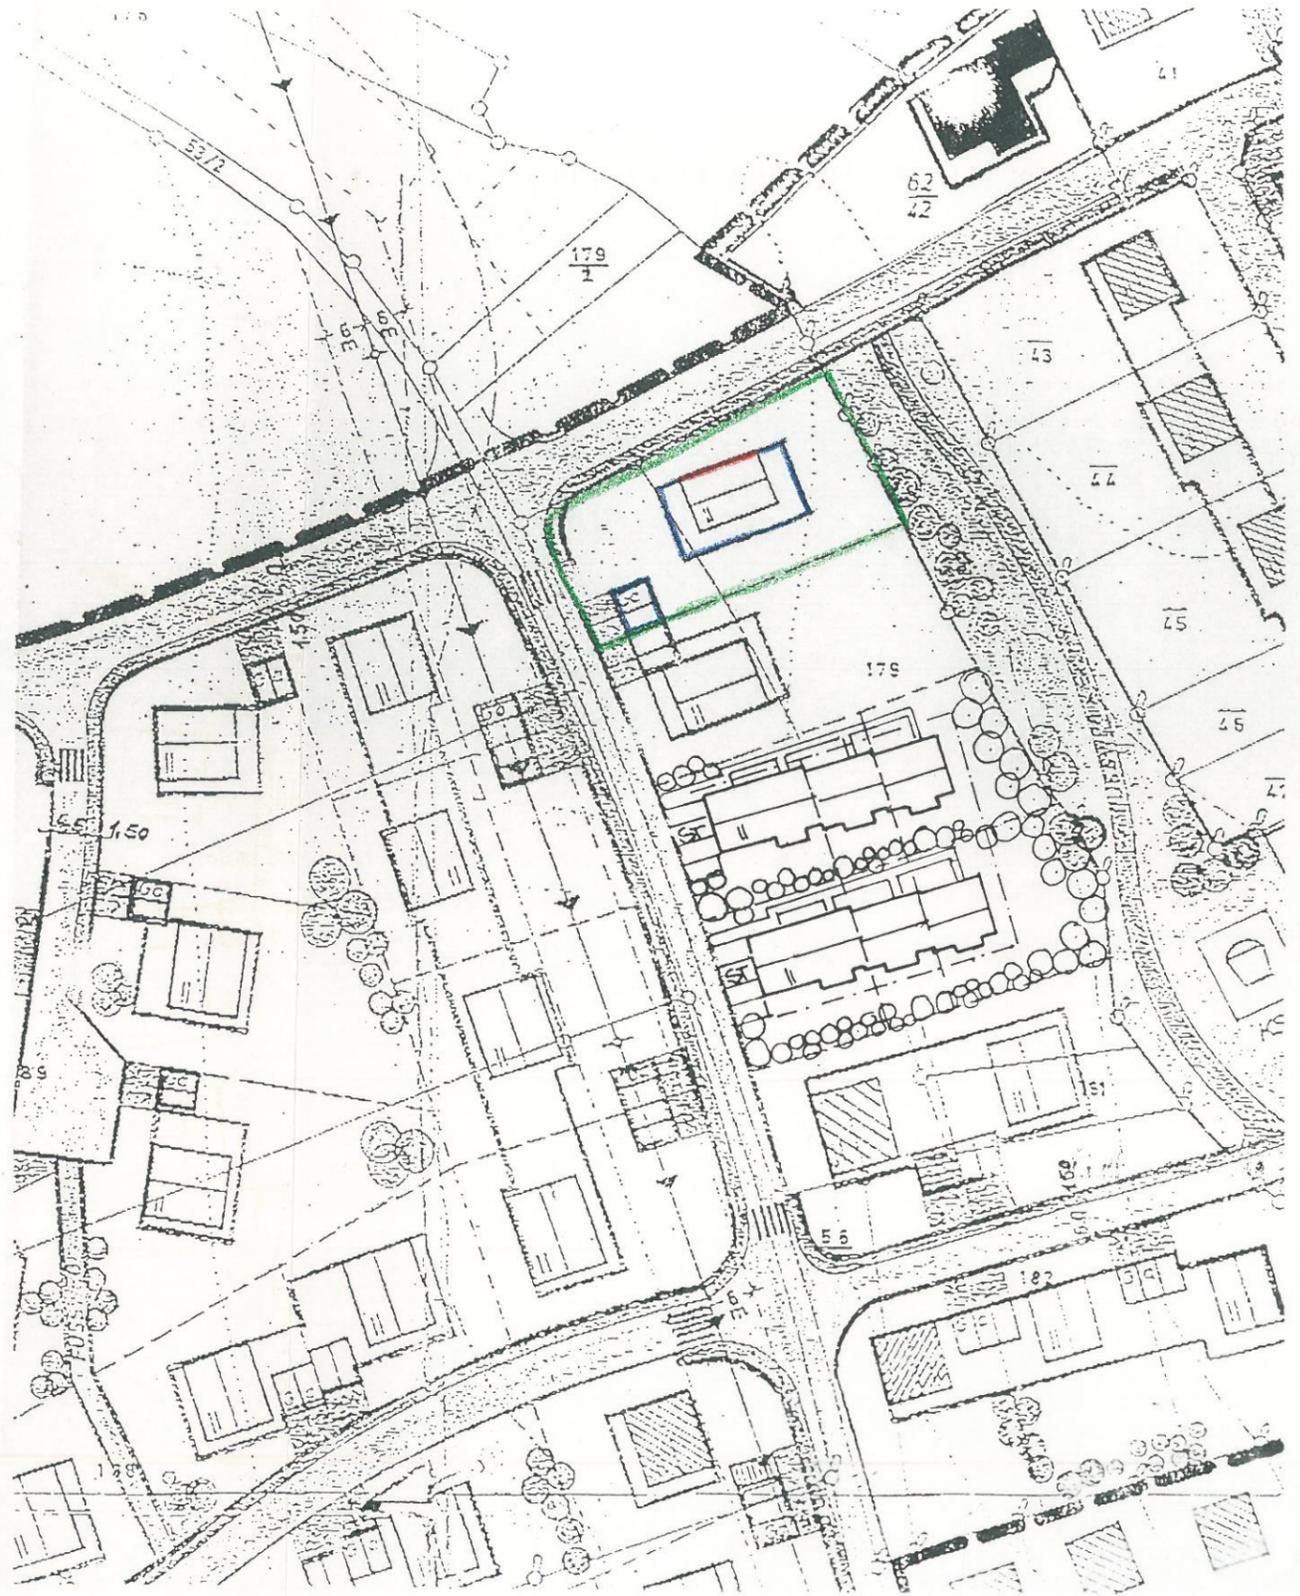

M = 1/1000