

Deckblatt Nr. 10

Zum Bebauungsplan
Rabensteinfeld - Postgasse
Gemeinde Neuhaus/Inn
Landkreis Passau

Änderung der Baulinie auf Flur
Nr. 580/11

Planfertiger:

Dipl. Ing. Hans Capellaro
Sulzbach/Inn Bahnhofstr. 28
8399 Ruhstorf/Rott

Beschlossen gem. § 10 BauG
und Art. 107 BayBo in der
Sitzung vom 15.03.93..

Neuhaus/Inn, den


.....
Der Bürgermeister

Bekanntmachungsvermerk:

Die Änderung wurde ortsüblich
durch

am bekannt gemacht.

.....
Der Bürgermeister

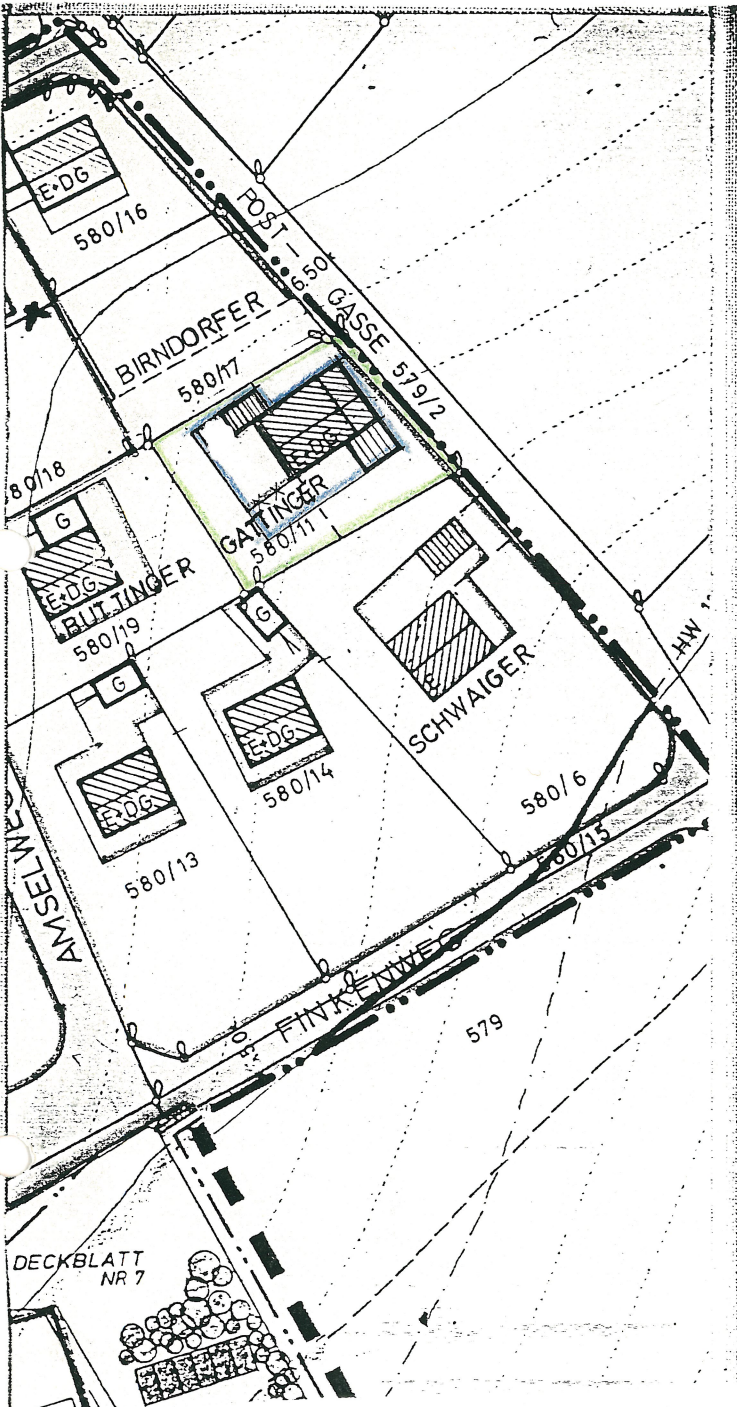

Zustimmung der benachbarten Grundstückeigentümer gemäß § 13 BauO zur vereinfachten Änderung auf Flurstücknr. 580/11

Fl.Nr.	Name	Unterschrift
580/6	Schwaiger	Hans Capellaro
580/17	Birndorfer	Birndorfer
580/19	Buttinger	Buttinger