

B

DECKBL. NR. 2

ZUM BEBAUUNGSPLAN
Westend
RABENSTEINFELD

GEMEINDE NEUHAUS
LANDKREIS PASSAU

PASSAU, DEN 1. 10. 1. 1972

[Handwritten Signature]
BENENNUNGSBURO
HOCHBAU:
WOHNBAU U. RAUMPLANUNG
TIEFBAU:
STRASSE- U. KANALBAU, WASSERVERSORGUNG
839 PASSAU
MILCHGASSE 12/II - TEL. 2847

BESCHLOSSEN GEM. § 10 BBAUG⁸ UND
ART. 107 ABS. 4 BAYBO IN DER SITZUNG
VOM 27. Januar 1972

Neuhaus a. Inn, DEN 3. 2. 1972
GEMEINDE DEN DATUM




[Handwritten Signature]
(Straßen) DER BÜRGERMEISTER

BEKANNTMACHUNGSVERMERK:
DIE ÄNDERUNG WURDE ORTSÜBLICH DURCH
durch Anschlag in der Amtstafel
AM 17. März 1972 BEKANTT GEMACHT



Neuhaus a. Inn, den 17. 4. 1972

[Handwritten Signature]
DER BÜRGERMEISTER

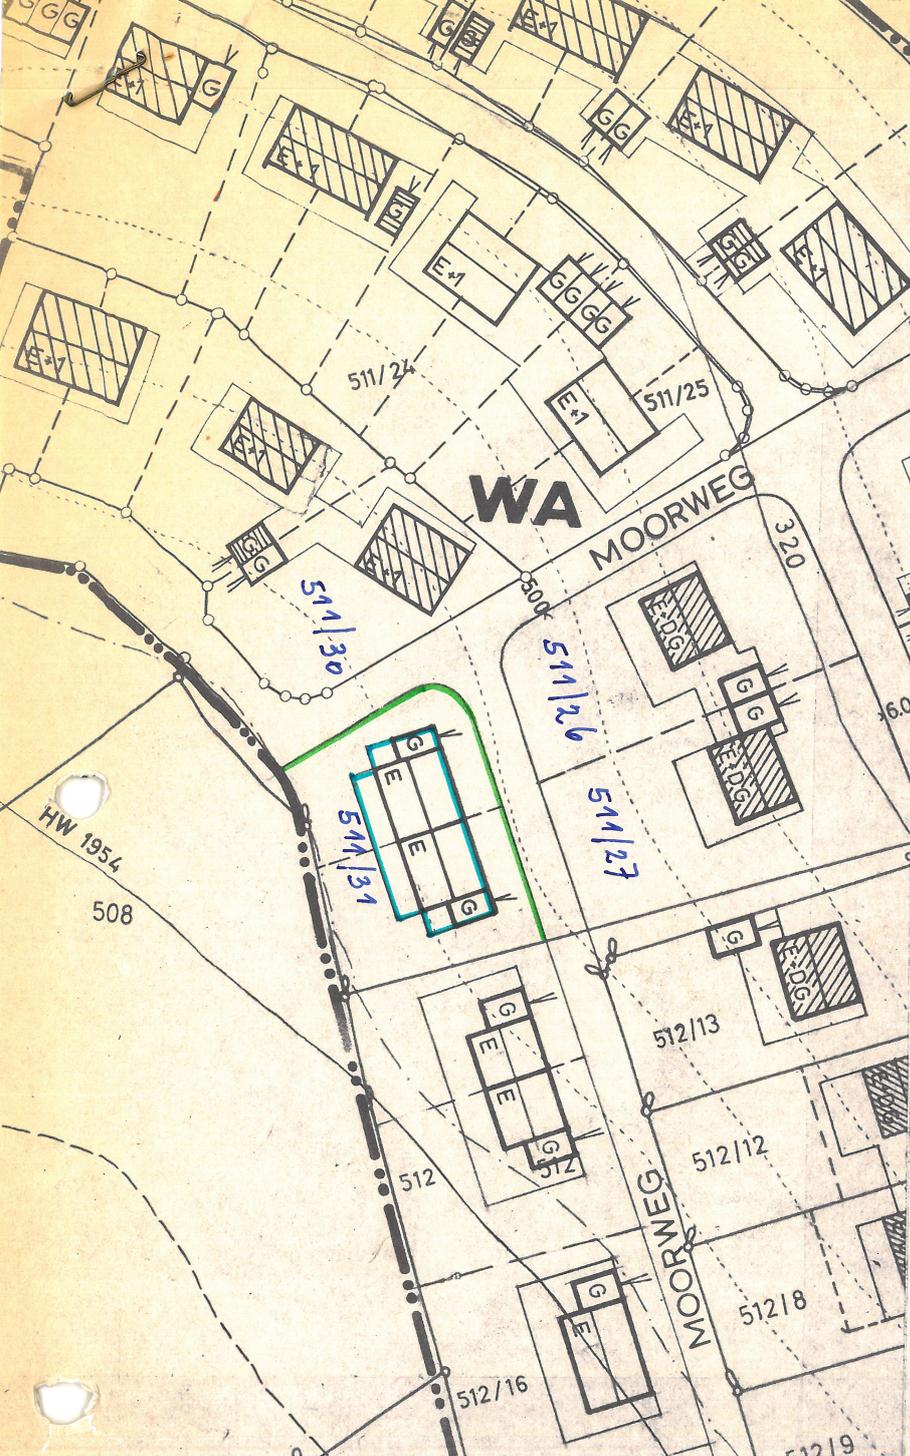

DIE BETROFFEN UND BENACHBARTEN GRUNDSTÜCKSEIGENTÜMER STIMMEN DER VEREINFACHTEN ÄNDERUNG
AUF FLURSTÜCKNR. GEM. § 13 BBAUG ZU.

FLNR.	NAME	UNTERSCHRIFT
1. 511/31	[Redacted]	[Redacted]
2. 511/27	8399 Neuhaus/Inn	[Redacted]
3. "	[Redacted]	[Redacted]
4. 511/27	Johann Wenzl und Franziska Wenzl Neuhaus a. Inn, Gartenstr. 17	[Redacted]
5. 511/26	[Redacted] Gartenstr. 10	[Redacted]
6. 511/30	[Redacted] Moorweg 9	[Redacted]