

B

DECKBLATT- NR. 3  
Zum Bebauungsplan ~~XXXXXX~~  
Rabensteinfeld

Gemeinde Neuhaus am Inn  
Landkreis Passau

Neuhaus/I, den 21. 5. 1973

Name und Adresse des Plan-  
fertigers

Alois Kapraltner,  
in Erlasse Nr. 37,-

8399 - Post Salzburg/Inn.-

Beschlossen gem. § 10 Beaufg und  
Art. 107 Abs. 4 BayBO in der  
Sitzung vom 28.05.73

Neuhaus a.Inn den 30.05.73



*Alois Kapraltner*  
Lachhammer  
1. Bürgermeister


Bekanntmachungsvermerk:

Die Änderung wurde ortsüblich  
durch Anschlag an der  
Amtstafel

am 29.05.73 bekannt gemacht.



*Alois Kapraltner*  
Lachhammer  
1. Bürgermeister

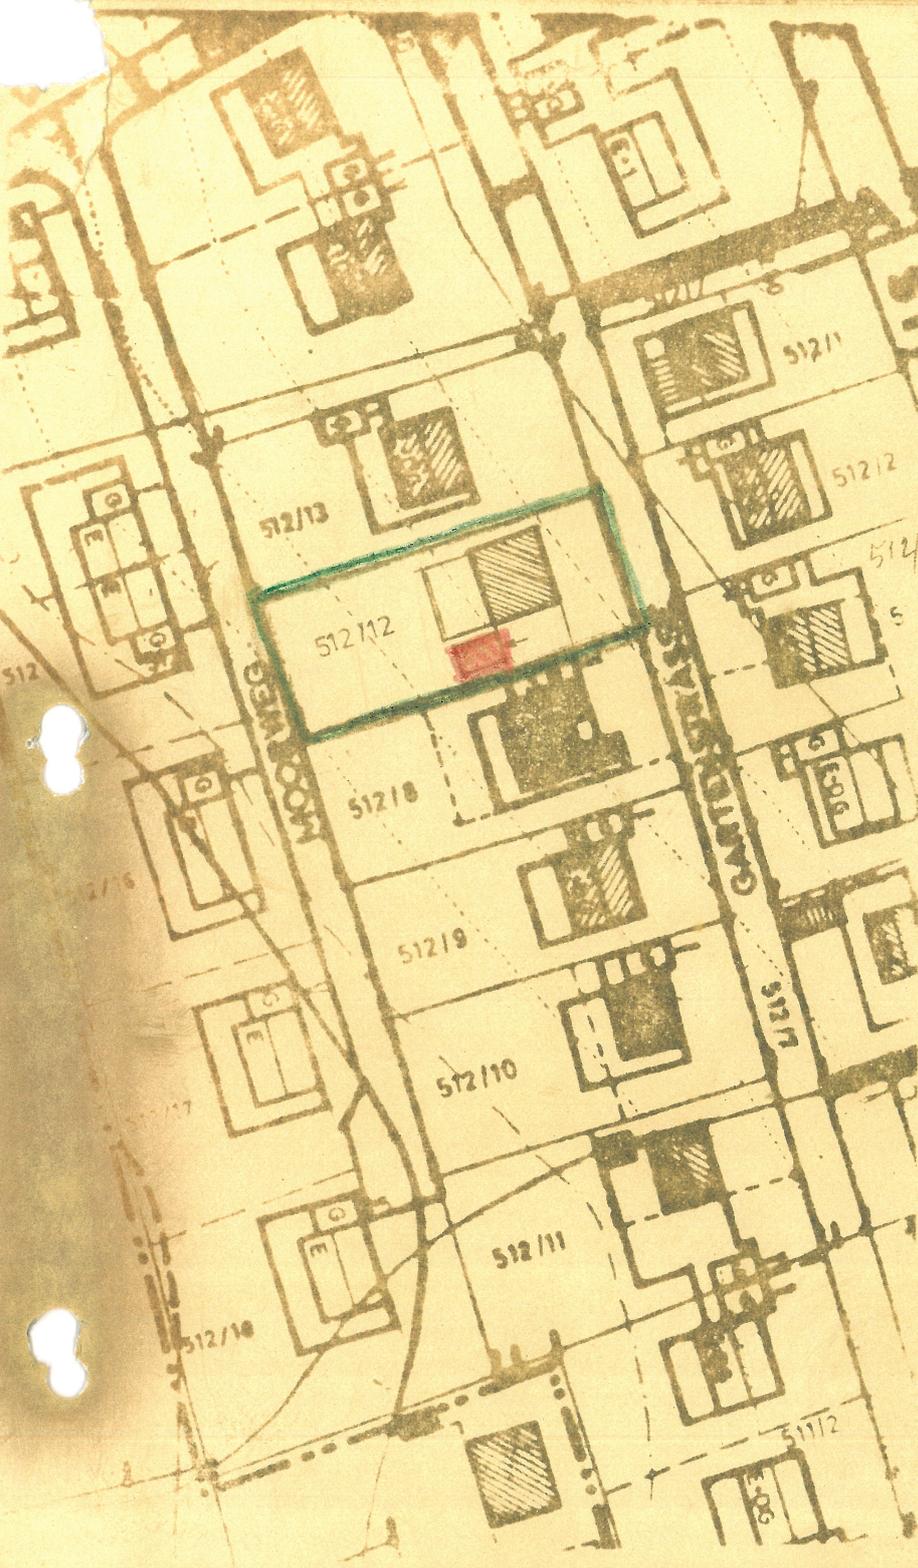

Die betroffenen und benachbarten Grundstückseigentümer stimmen  
der vereinfachten Änderung auf Flurstück - Nr.

Fl. Nr.	Name:	Unterschrift:
512/11		
512/12		
512/13		
512/14		
512/15		
512/16		
512/17		
512/18	Matthias Erbl	