

B

DECKBLATT - NR. 4

Zum Bebauungsplan
Rabensteinfeld

Gemeinde: Neuhaus/Inn

Landkreis: Passau



Neuhaus, den 17.04.75

Name u. Adresse des Plan-
fertigers:

HANS CAPELLARO 8399 SULZBACH
17.4.75

Beschlossen gem. § 10 BBauG u.
Art. 107 Abs. 4 BayBo in der
Sitzung vom 30.04.75

Neuhaus/Inn, den 20.05.75

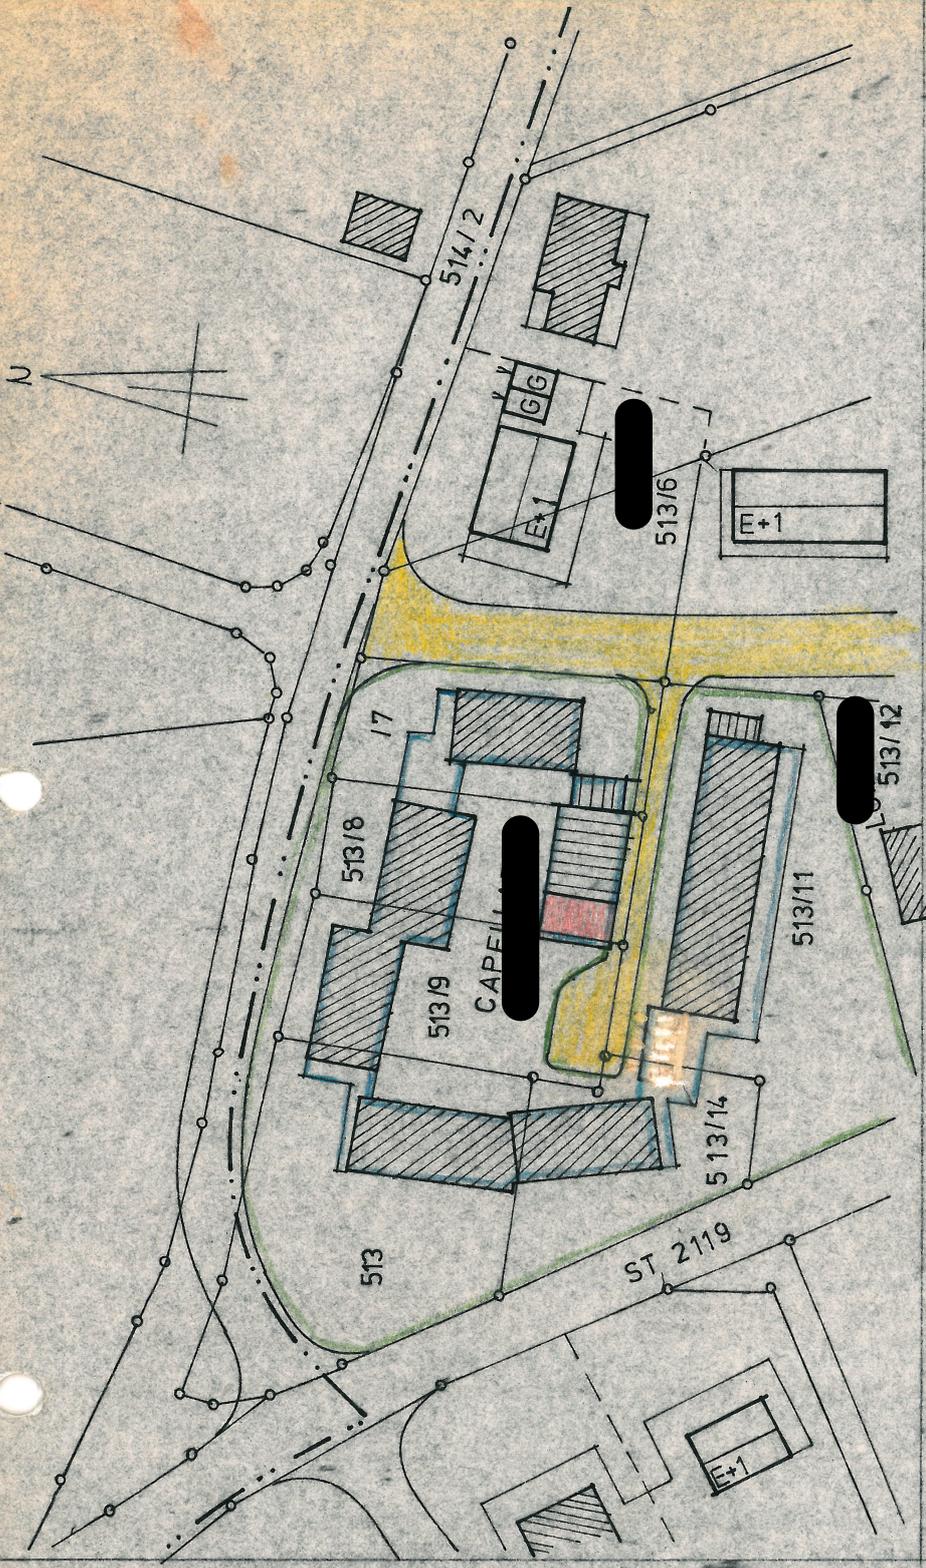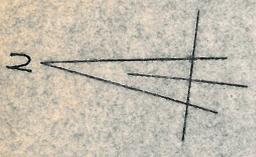

Der Bürgermeister

Bekanntmachungsvermerk:

Die Änderung wurde ortsüblich
durch *Anschlag an den Amtstafel*

am 20.05.75 bekannt gemacht



Der Bürgermeister

Die betroffenen und benachbarten Grundstückseigentümer stimmen
der vereinfachten Änderung auf Flurstück Nr. 513/9 mit
gemäß § 13 BBauG zu.

Fl.Nr.

Name

Unterschrift

[Redacted signature and name area]