

Neuhaus a. Inn, den 25.8.1972

Ing. (grad)

Hermann Dietl

Vornbach/Inn, Tel. 08503/437


Dietl

DECKBL. NR. 1

zum Bebauungsplan

Viehhausen / Jägerfeld

Gemeinde Neuhaus a. Inn

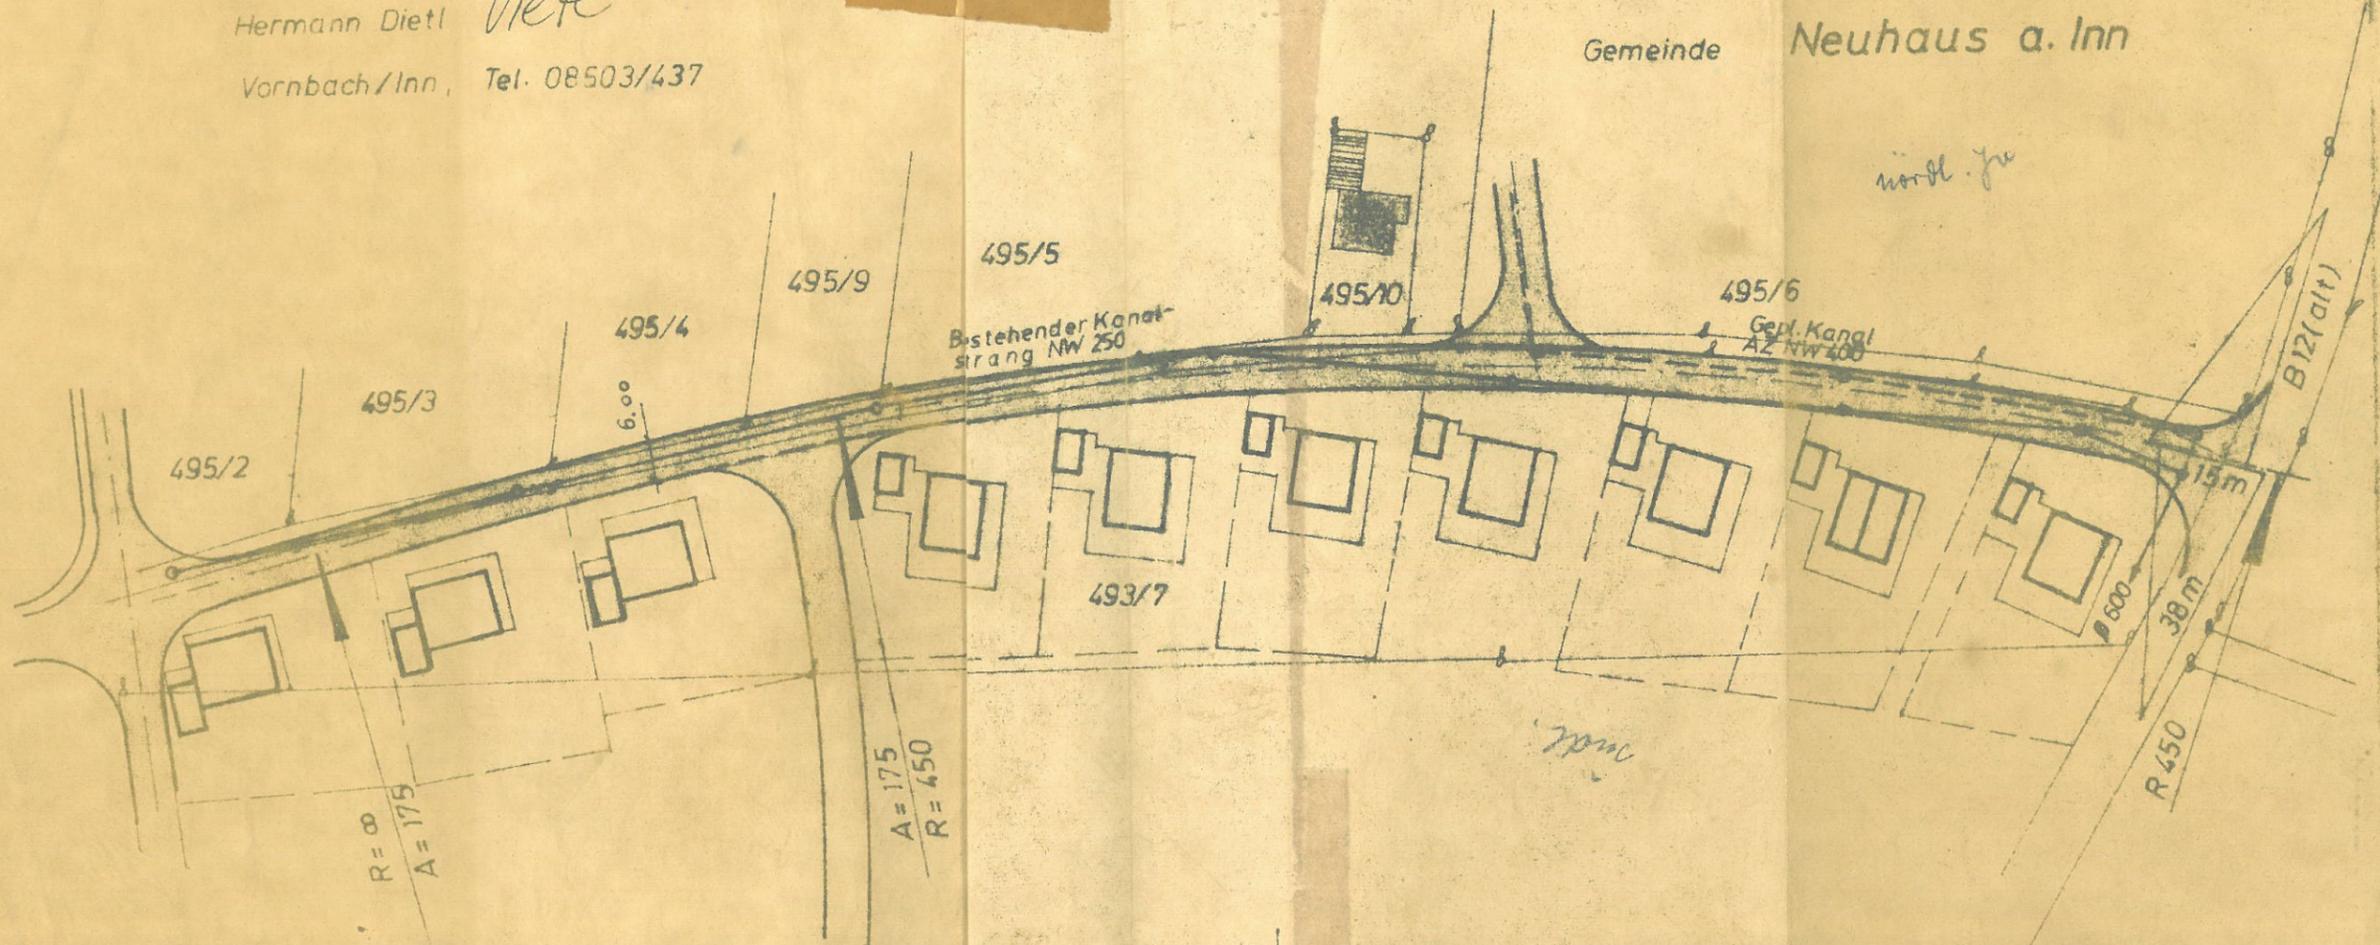

Die betroffenen u. benachbarten Grundstückseigentümer stimmen der Abänderung des Bebauungsplanes bezüglich der Linienführung des Jägerfeldweges gem. § 13 BBauG zu.

Beschlossen gem. § 10 BBauG und Art. 107 Abs. 4 Bay BO in der Sitzung vom 29. August 1972 Neuhaus a. Inn, den 30. August 1972 (Datum)

Fl. Nr.	Name	Unterschrift
495/4	Hallhuber Joh. Neuhaus/Inn	<i>Hallhuber Alfred</i>
495/9	" - "	<i>Therese Hallhuber</i>
495/5	Estermann Georg Neuhaus/Inn	<i>Estermann Georg</i>
495/10	Estermann Joh. Neuhaus/Inn	<i>Estermann Johann</i>
495/6	Schwarz Alois Neuhaus/Inn	<i>Schwarz Alois</i>
493/7	Nebauer Max Neuhaus/Inn	<i>Nebauer Max</i>



Jürgen Lechner
Der Bürgermeister

Bekanntmachungsvermerk:

Die Änderung wurde ortsüblich durch: Anschlag an der Amtstafel am: 13.11.1972 bekannt gemacht.

Jürgen Lechner
Der Bürgermeister