

DECKBLATT NR 2
 ZUM BEBAUUNGSPLAN
 "ROTBRUNN-SIEDLUNG"
 GEMEINDE NEUKIRCHEN V. WALD
 LANDKREIS PASSAU


PASSAU, DEN 22.01.93


ING.-BÜRO KURT FISCHER

DIE BETROFFENEN UND BENACHBARTEN GRUNDSTÜCKSEIGENTÜMER STIMMEN DER
 VEREINFACHTEN ÄNDERUNG GEM §13 BBAUG ZU.

FLUR NR. NAME PLZ ORT UNTERSCHRIFT

SIEHE SCHREIBEN VOM 19.04.93

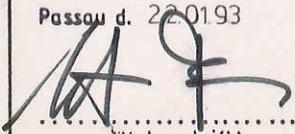Vorhaben: Baugebiet Rotbrunn-Siedlung		Anlage:	
Vorhabensträger: Gemeinde Neukirchen vorm Wald		Plan - Nr.: 1	
Landkreis: Passau			
Maßstab: 1 : 1000	1. Änderung	entw.	
		gez.	22.01.93 Hofbauer A.
		gepr.	
Entwurfsverfasser: Passau d. 22.01.93  (Unterschrift)	INGENIEURBÜRO KURT FISCHER DIPL.-ING. DIPL.-WIRTSCH.-ING. 8390 P A S S A U JOSEF WENZL STR. 39 TEL. 0851/43262		Vorhabensträger:  (Unterschrift) 1. Bürgermeister

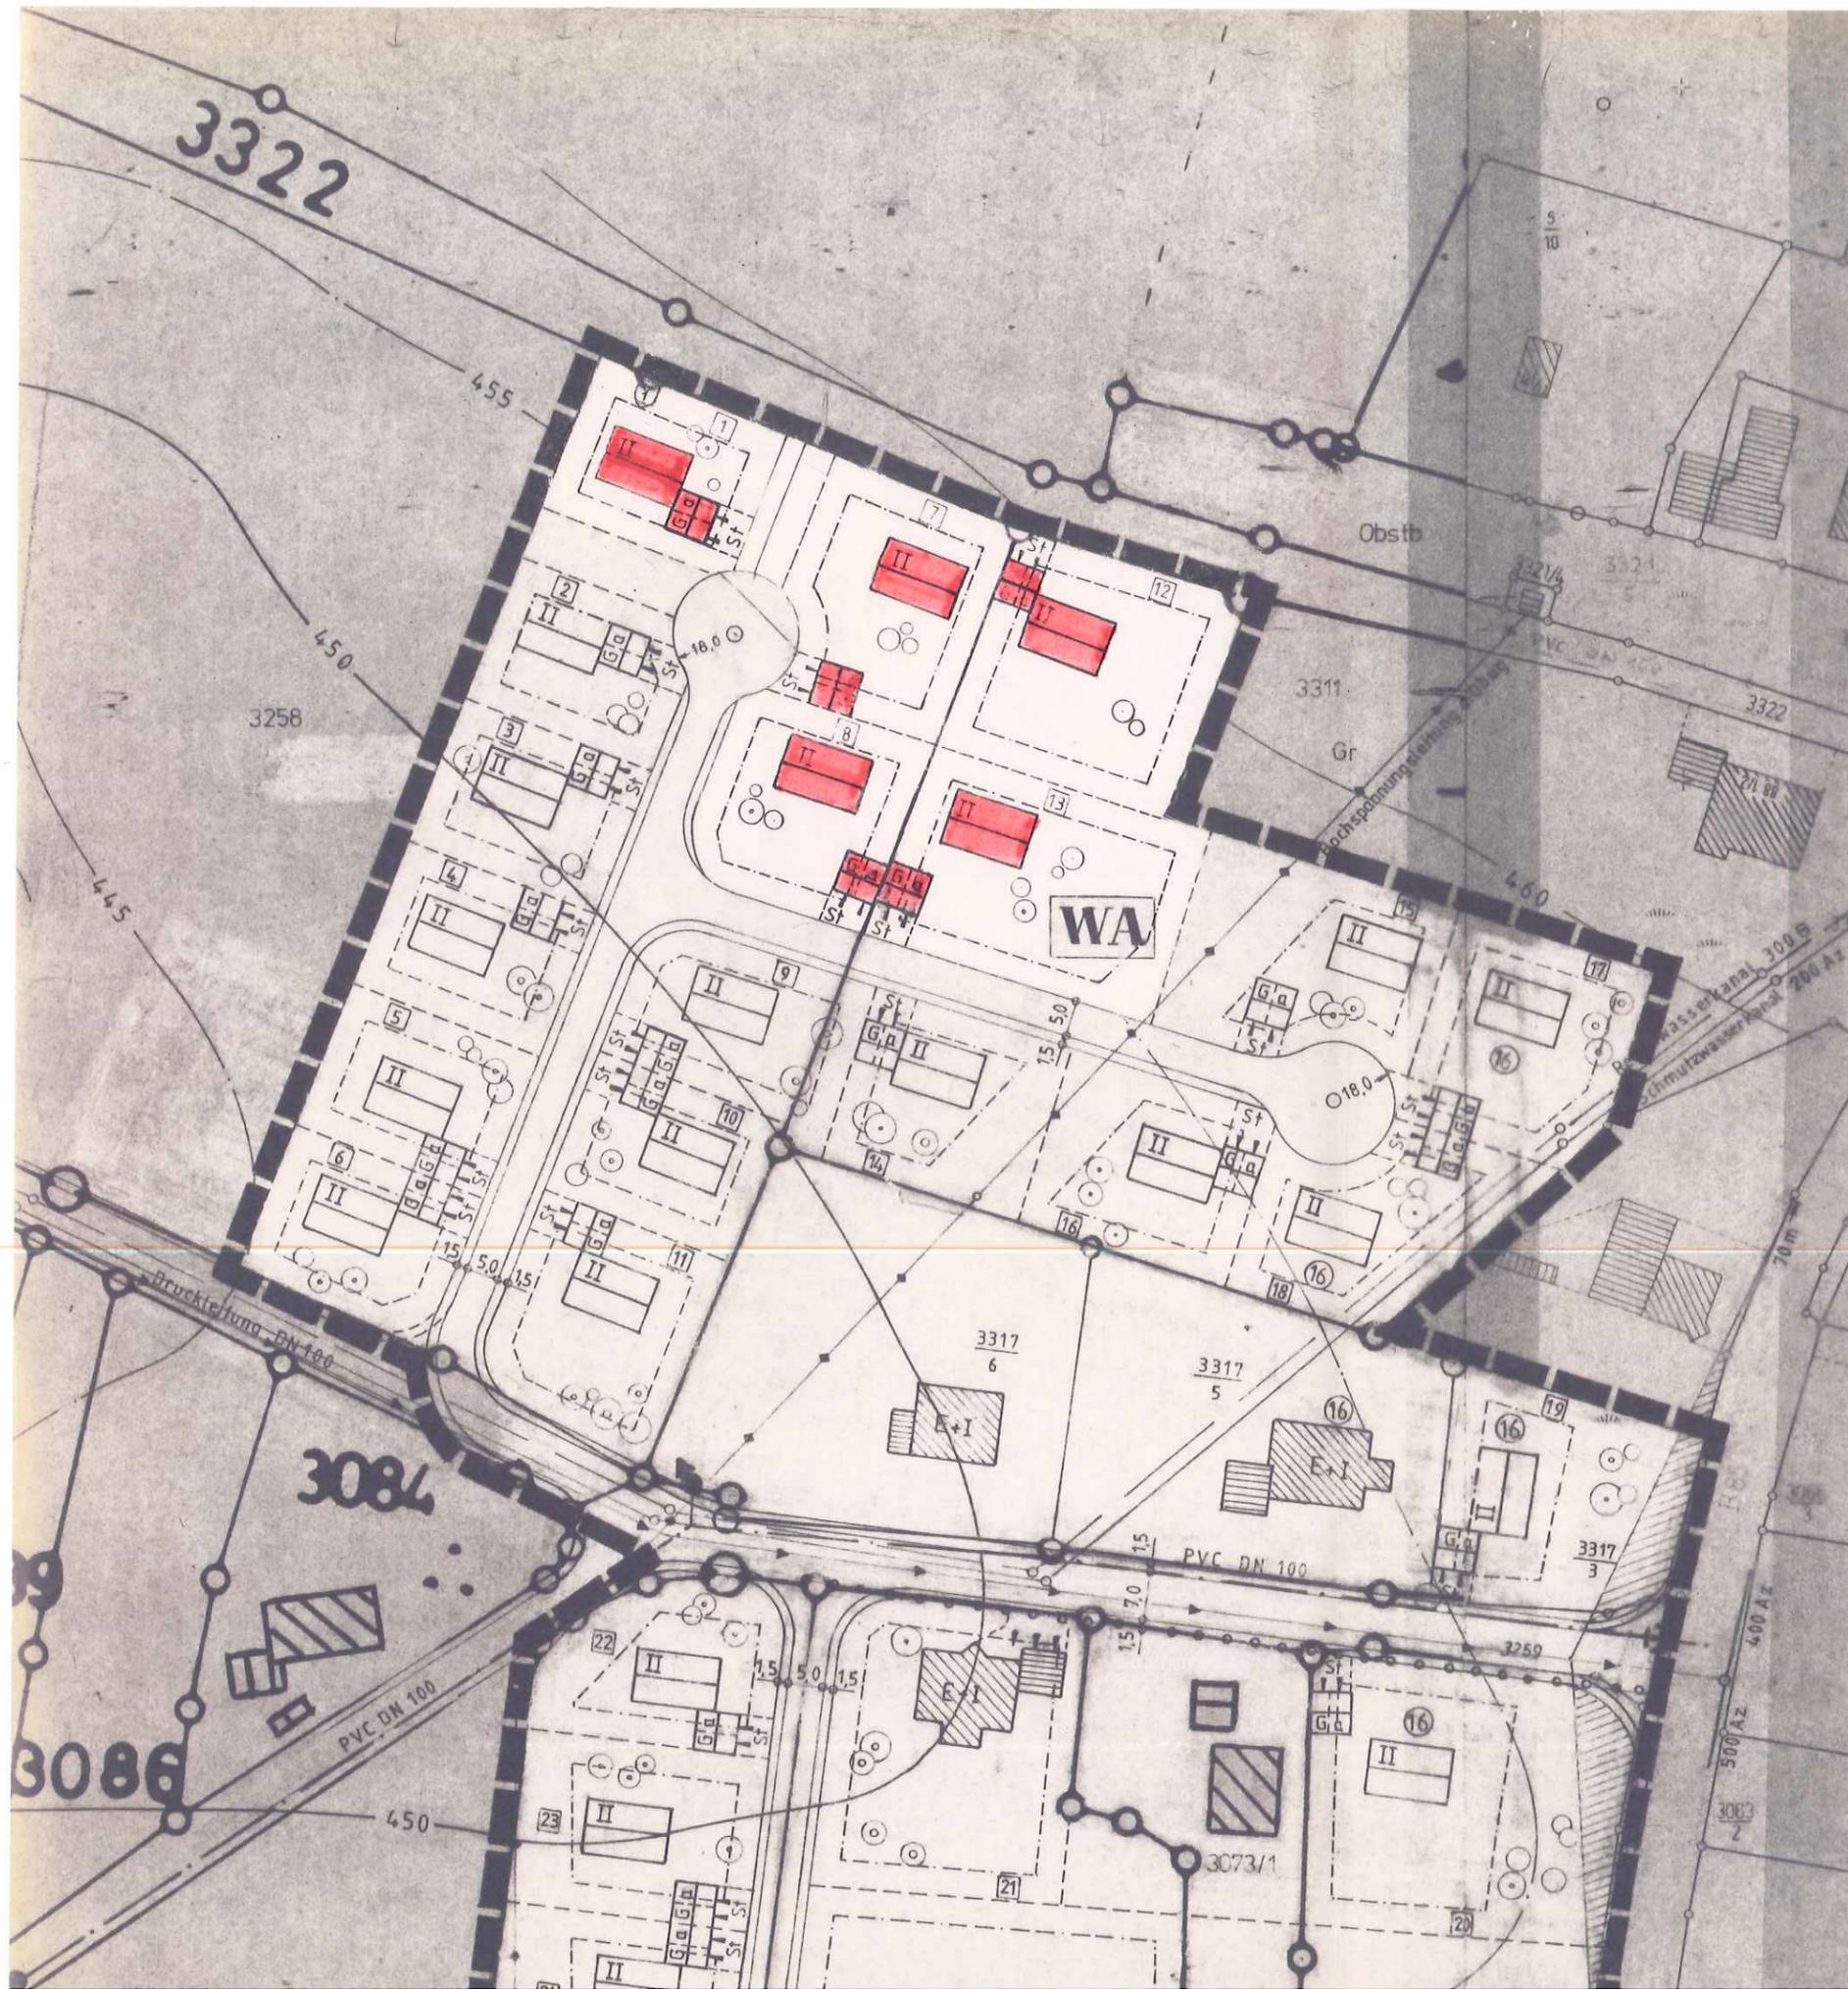

BESCHLOSSEN GEM § 10 BBAUG UND
 ART 107 ABS 4 BAYBO IN DER
 SITZUNG VOM 15.03.94

GEMEINDE DATUM 04. Jan. 1995



Paul

DER BÜRGERMEISTER

BEKANNTMACHUNGSVERMERK
 DIE ÄNDERUNG WURDE ORTSÜBLICH
 DURCH **ANSCHLAG AN DER AMTSTAFEL.**
 AM 29.12.94 BEKANNT GEMACHT.



Paul

(Kreipl)
 1. Bürgermeister