

Zum Bebauungsplan "Ledererfeld Erweiterung"

Markt Ortenburg

Landkreis Passau

Neustift, den 02.03.1979

Georg Voggenreiter

Mairamtsister
8350 NEUSTIFT 56

Beschlossen gem. § 10 BBauG
und Art. 107 Abs. 4 BayBO
in der Sitzung am 15.3.79

Ortenburg, den 16.3.79




Fr. Gebeßler
Fr. Gebeßler
Bürgermeister

Bekanntmachungsvermerk:

Diese Bebauungsplanänderung
im vereinfachten Verfahren
wurde durch Anschlag an den
gemeindl. Amtstafeln am
29.3.79 bekanntgemacht.



Fr. Gebeßler
Fr. Gebeßler
Bürgermeister

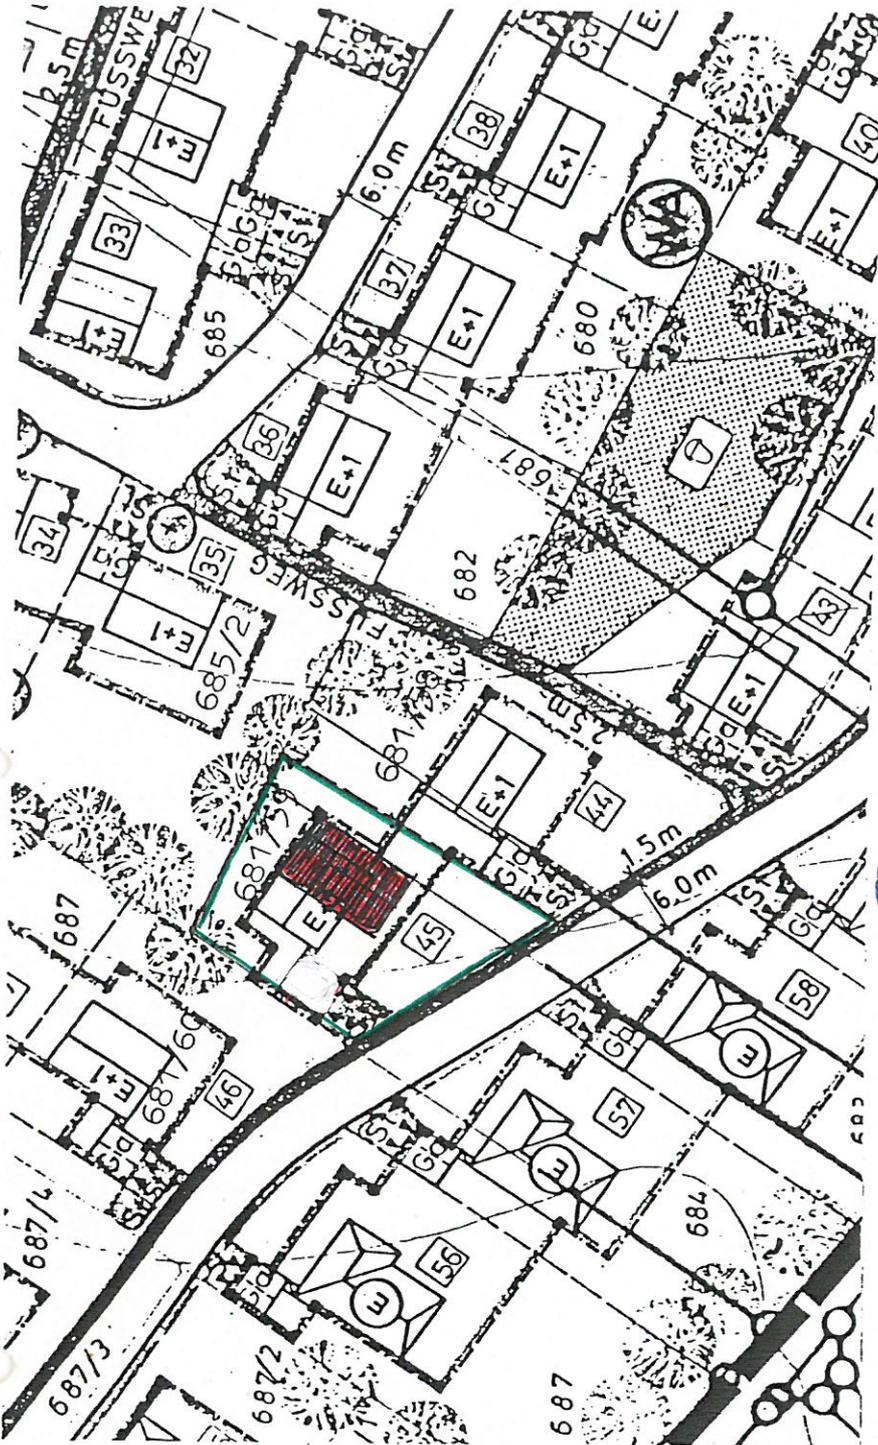

Die betroffenen und benachbarten Grundstückseigentümer stimmen der vereinfachten Änderung auf Fl.Nr. 681/59 (Parz.Nr. 45) gemäß § 13 BBauG zu.

Fl.Nr.	Parz.Nr.	Name	Unterschrift
681/59	45	Höng Alois u. Schacherbauer Helga	<i>Höng Alois</i>
681/58	44	Dr. Mischke Irmgard	<i>Helga Schacherbauer</i> <i>Dr. Rudolf Mischke (Jedou Bae)</i> <i>Wippen 10m Distanz zu meinen</i> <i>Grundstücksgrenze</i>
685/2	35	Feyerabend Erwin	<i>Feyerabend Erwin</i>
681/60	46	Huber Joachim	<i>J. Huber</i>