


am Stadsee

Deckblatt Nr. 15

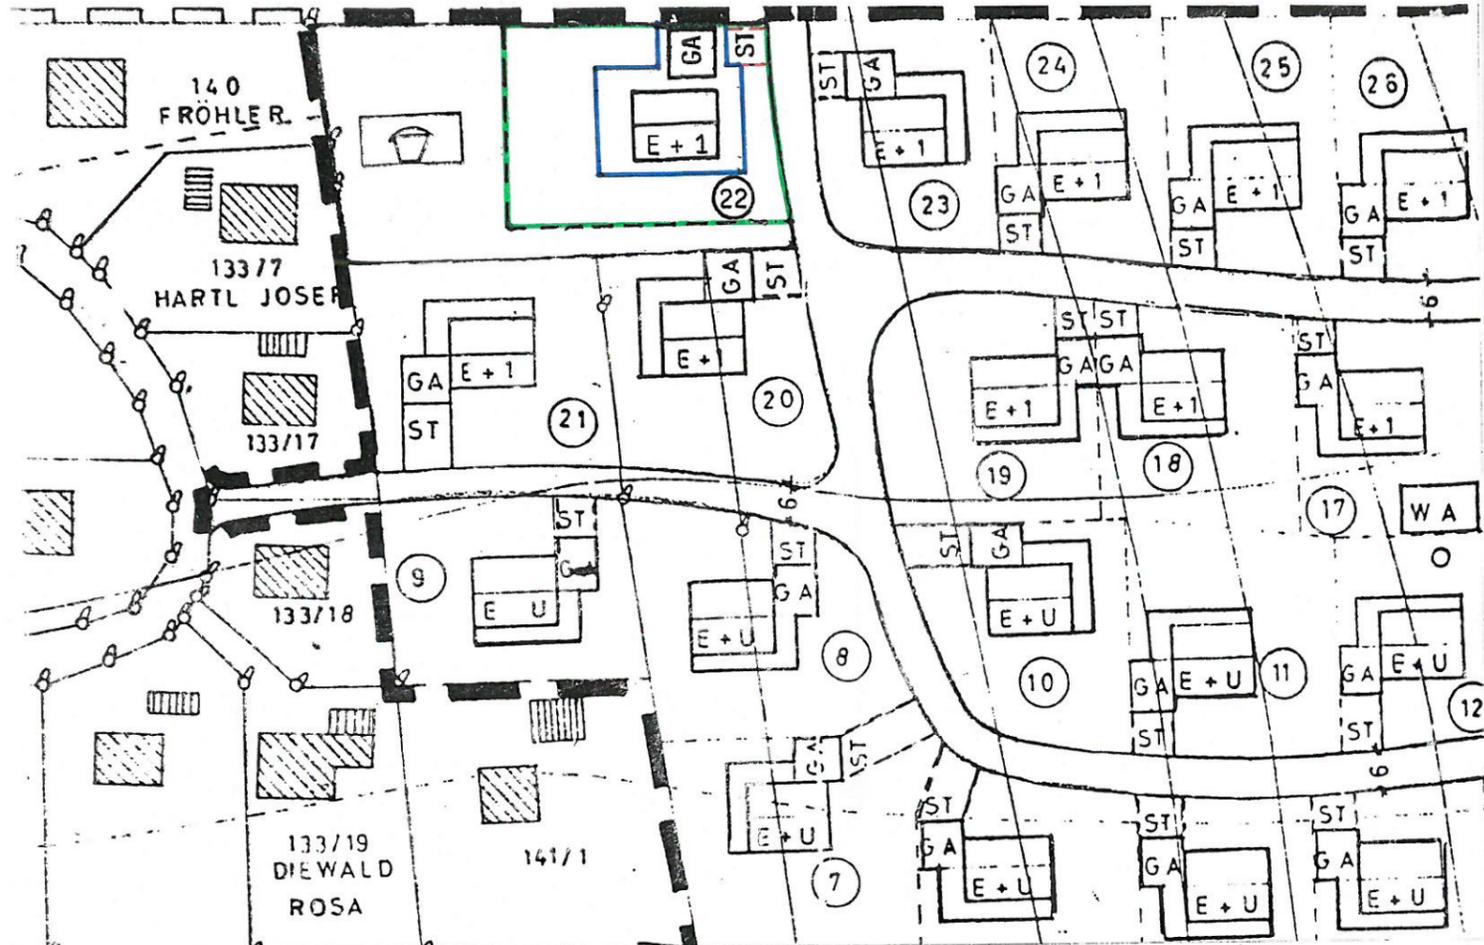

Deckblatt Nr. 15  
(Neufassung des Deckblattes Nr. 10)

zum Bebauungsplan Unteriglbach

Begründung

Die Ehegatten Dobler Wolfgang und Sandra möchten auf der Parzelle Nr. 22 (Fl.Nr. 121/8) ein Einfamilienhaus (E+DG) mit Pkw-Garage errichten. Bei diesem Neubau wird die Baugrenze im Osten um 5 m und im Norden um 3 m überschritten. Die Dachneigung beträgt 30°, der Kniestock 1,25 m. Außerdem wurde das Grundstück in Richtung Westen um 10 m verlängert. Dadurch ist eine vereinfachte Änderung des Bebauungsplanes erforderlich.

Ortenburg, 31.10.1991

*R. Hoenicka*

R.Hoenicka  
1. Bürgermeister

Die betroffenen und benachbarten Grundstückseigentümer stimmen der vereinfachten Änderung auf Parzelle Nr. 22 (Fl.Nr. 121/8) gemäß § 13 BauGB zu.

Fl.Nr.  
Eigentümer

Unterschrift *Dobler W.*

119  
Finstermeier Georg

*Finstermeier*

122  
Eder Josef

*Eder Josef*

121/5, 128/11  
Markt Ortenburg

*Hoenicka*

R. Hoenicka  
1. Bürgermeister

Satzungs- und Bekanntmachungsvermerk

Der Marktgemeinderat hat in seiner Sitzung am 10. 12. 91 die Änderung des Bebauungsplanes Unteriglbach in Form des Deckblattes Nr. 15 nach Zustimmung der Beteiligten im vereinfachten Verfahren gemäß § 13 BauGB einschließlich Begründung als Satzung beschlossen. Die ortsübliche Bekanntmachung dieser Änderungsatzung erfolgte am 11. 12. 91

Ortenburg, 11. 12. 91  
Markt Ortenburg

*R. Hoenicka*

R.Hoenicka  
1. Bürgermeister