

Vereinfachte Änderung des Bebauungsplanes Brunnenfeld I
gem. § 13 BauGB durch Deckblatt Nr. 15

Stadt Pocking
Landkreis Passau

STADT POCKING

Stempel

Pocking, den 25.03.1992....

Als Satzung beschlossen gem. § 10 BauGB i. V. m. Art. 91 Bay BO.
in der Sitzung vom 19.03.1992.....


Pocking, den 25.03.1992.....



1. Bürgermeister

Bekanntmachungsvermerk:

Die Änderung wird ortsüblich durch Aushang an der Amtstafel
am 25.03.1992..... bekannt gemacht.

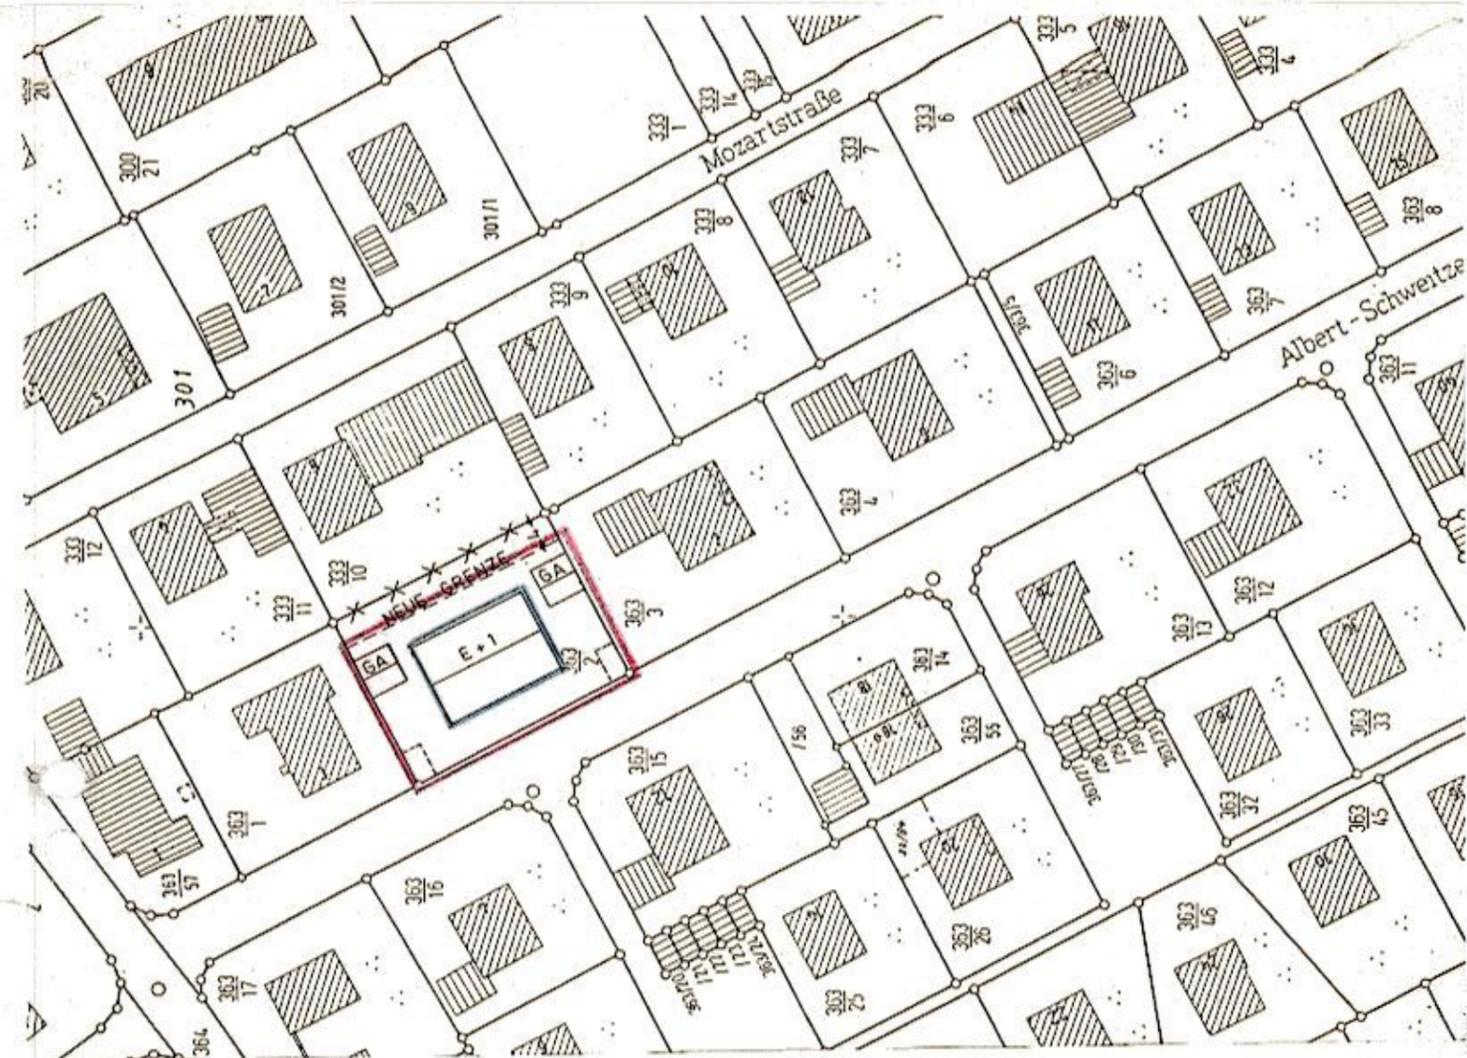

Textliche Festsetzungen zum Lageplan

Firstrichtung entlang der Längsseite des Gebäudes
Dachneigung 30°
blau ist Baugrenze
rot ist Grundstücksgrenze

Begründung:

Mit der Änderung des Bebauungsplanes zugunsten
eines Mehrfamilienhauses (6 Wohneinheiten) wird
dem dringend erforderlichen Wohnbedarf Rechnung
getragen.

Städtebaulich wird durch die Schließung der Bau-
lücke eine geschlossene Einheit erreicht.

Die Erschließungskosten sind bereits abgegolten.