


Anlage 1: Plandarstellung M 1/1000

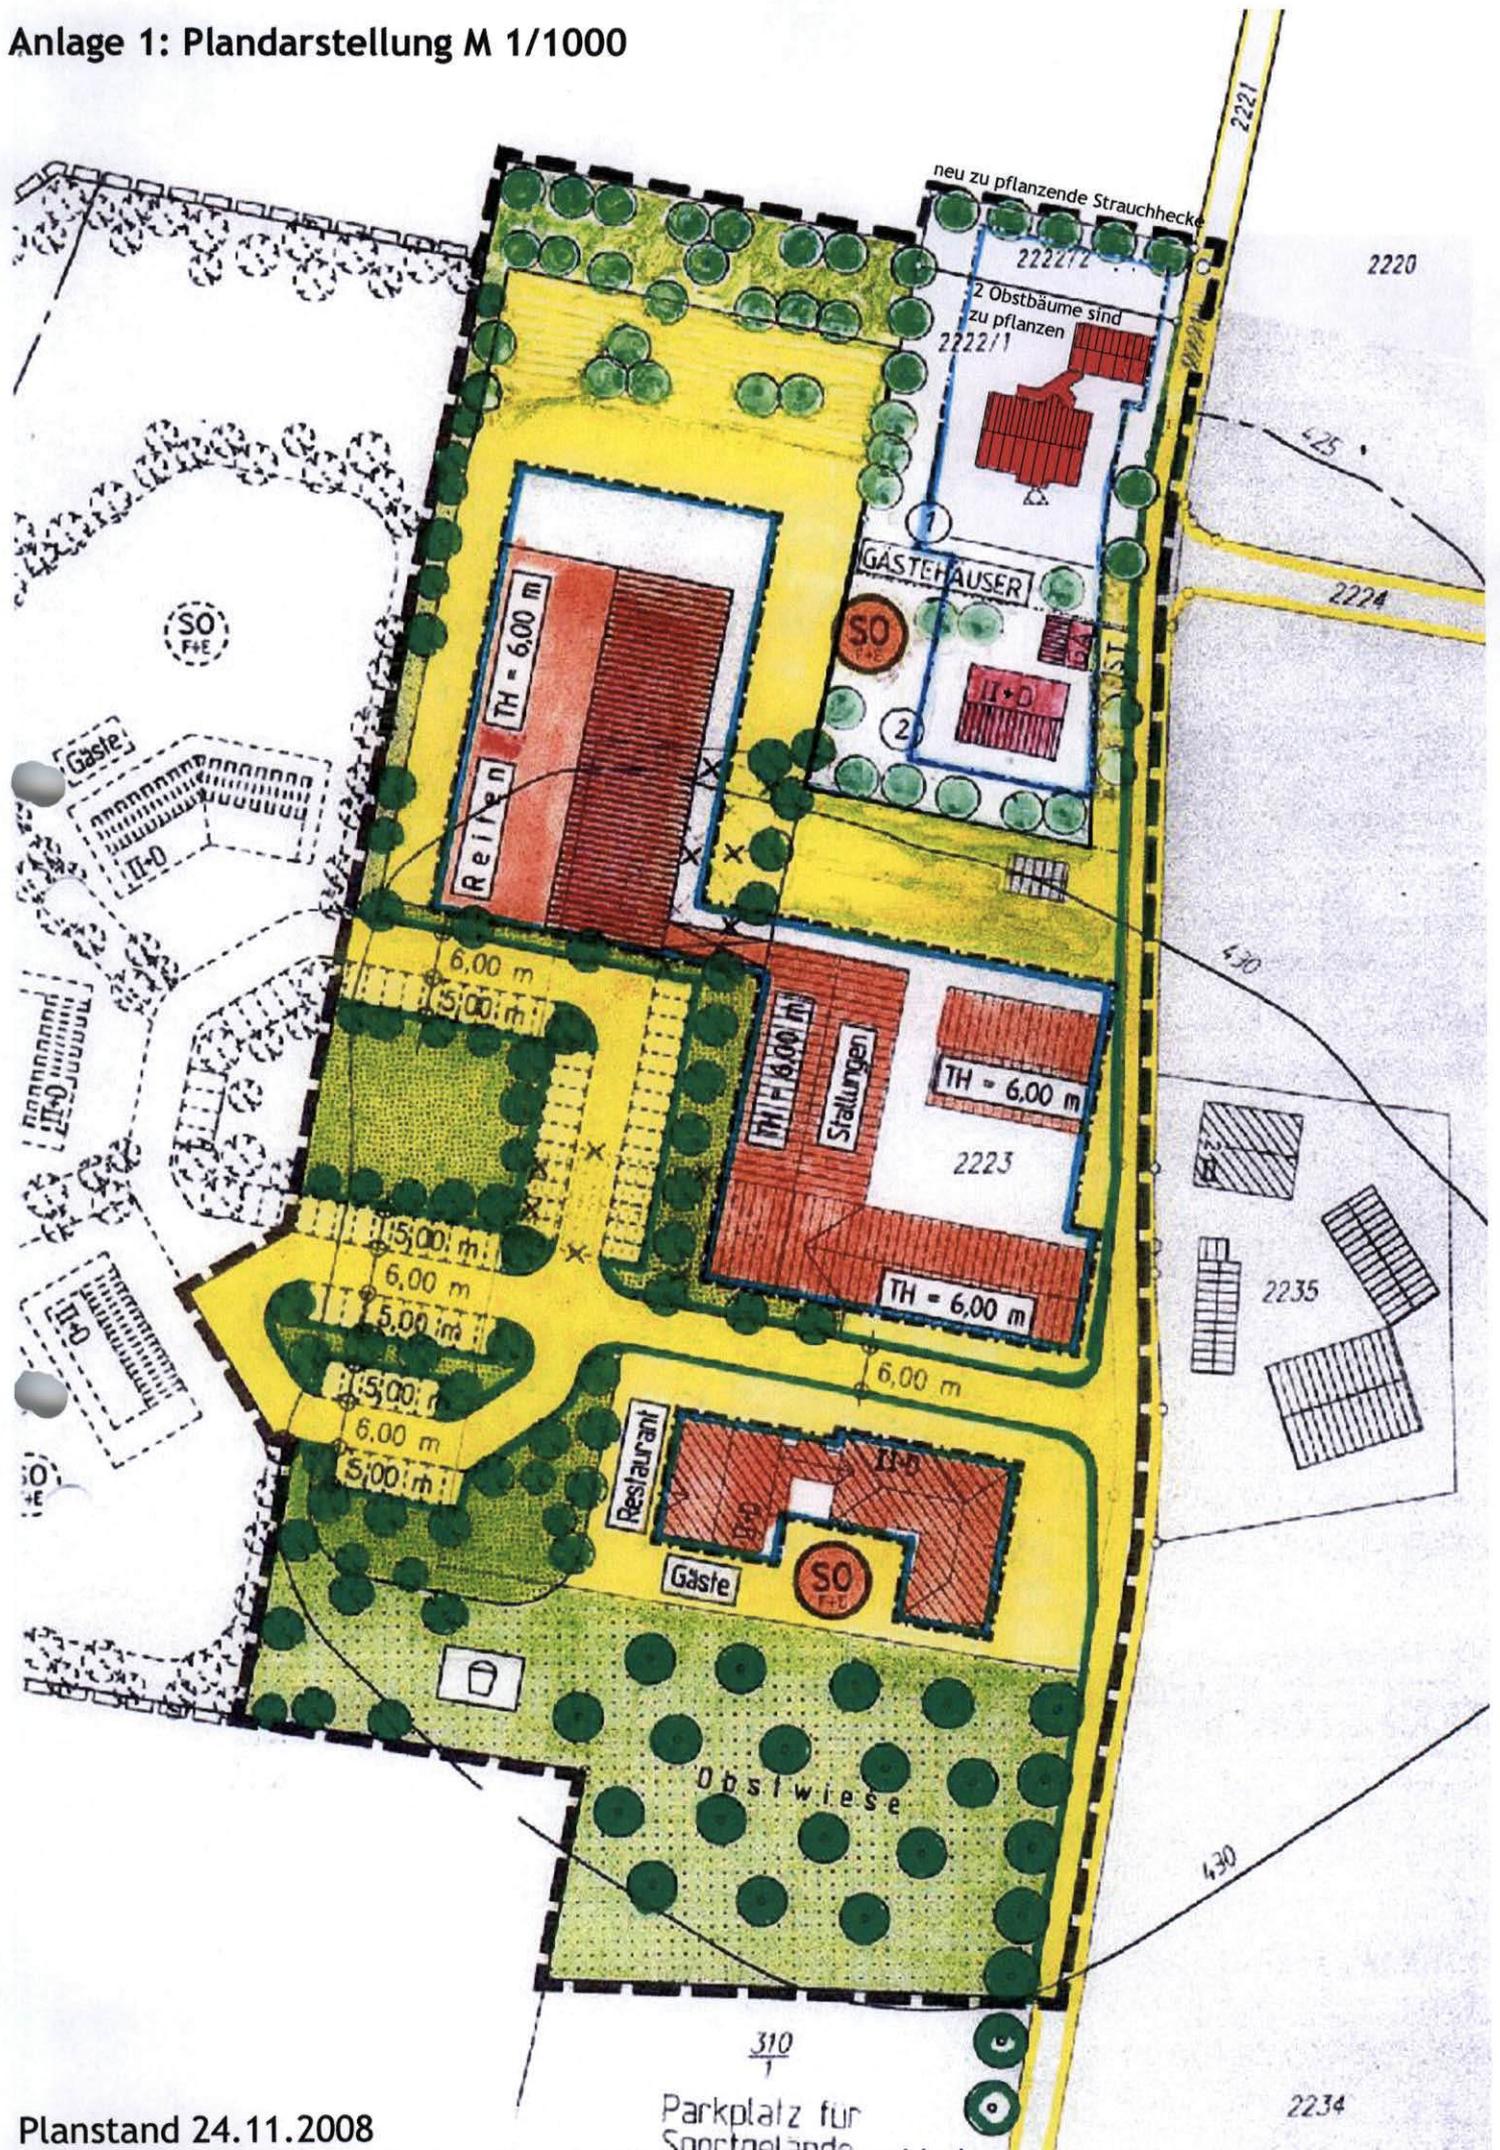

Planstand 24.11.2008

PDF wurde mit pdfFactory-Prüfversion erstellt. [www.context-gmbh.de](http://www.context-gmbh.de)

2234

22 663