



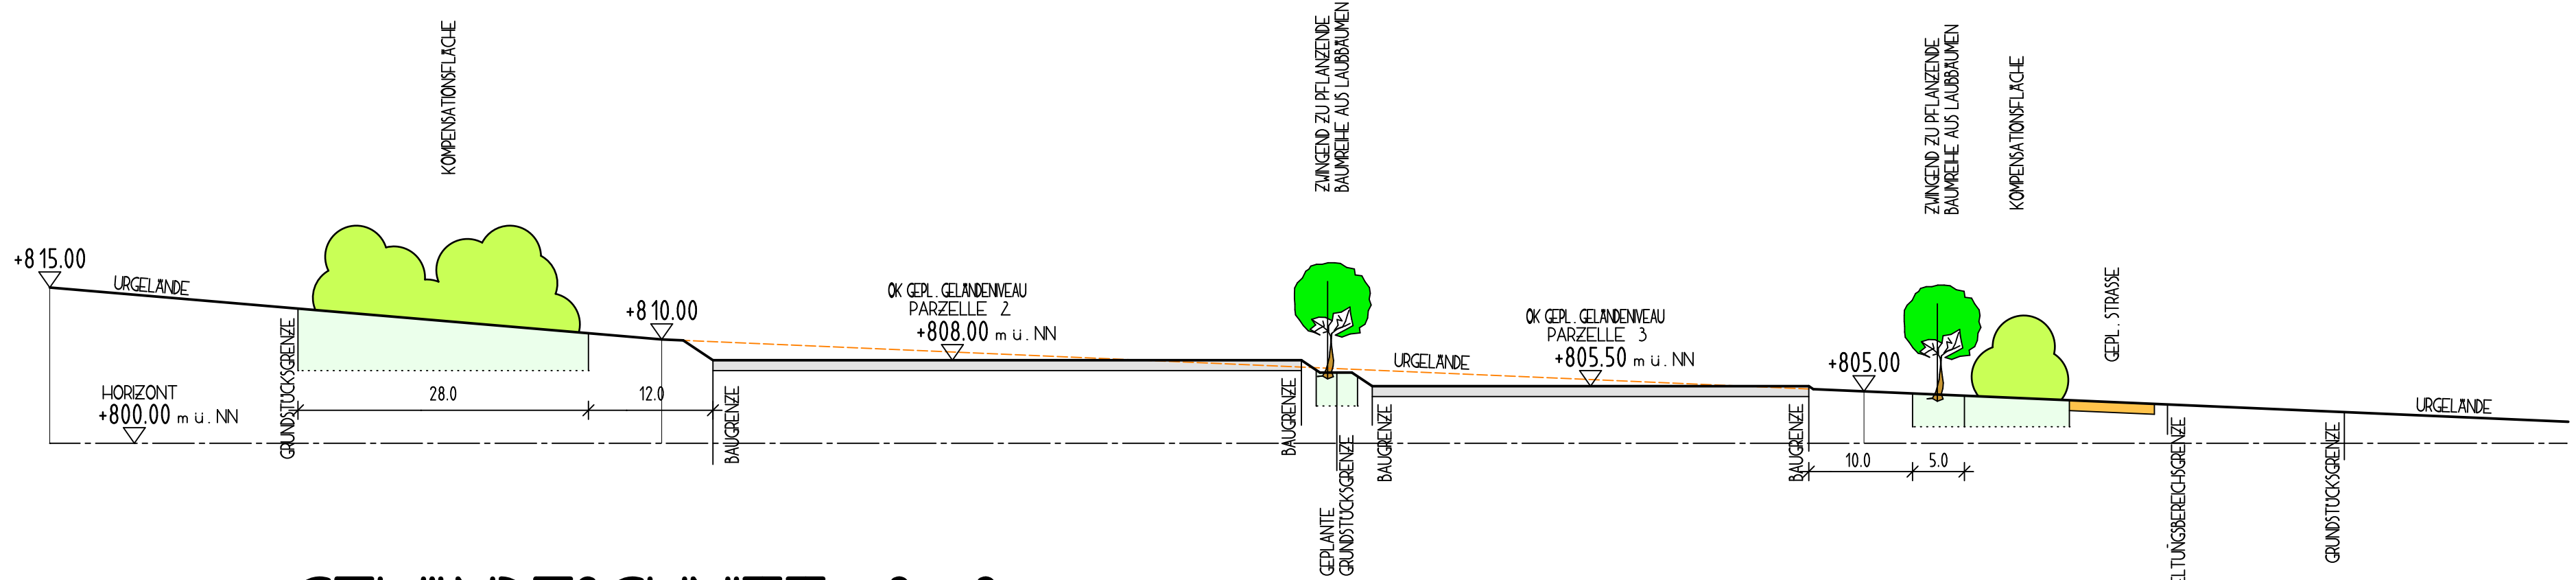

GELÄNDESCHNITT 2-2 M 1:500

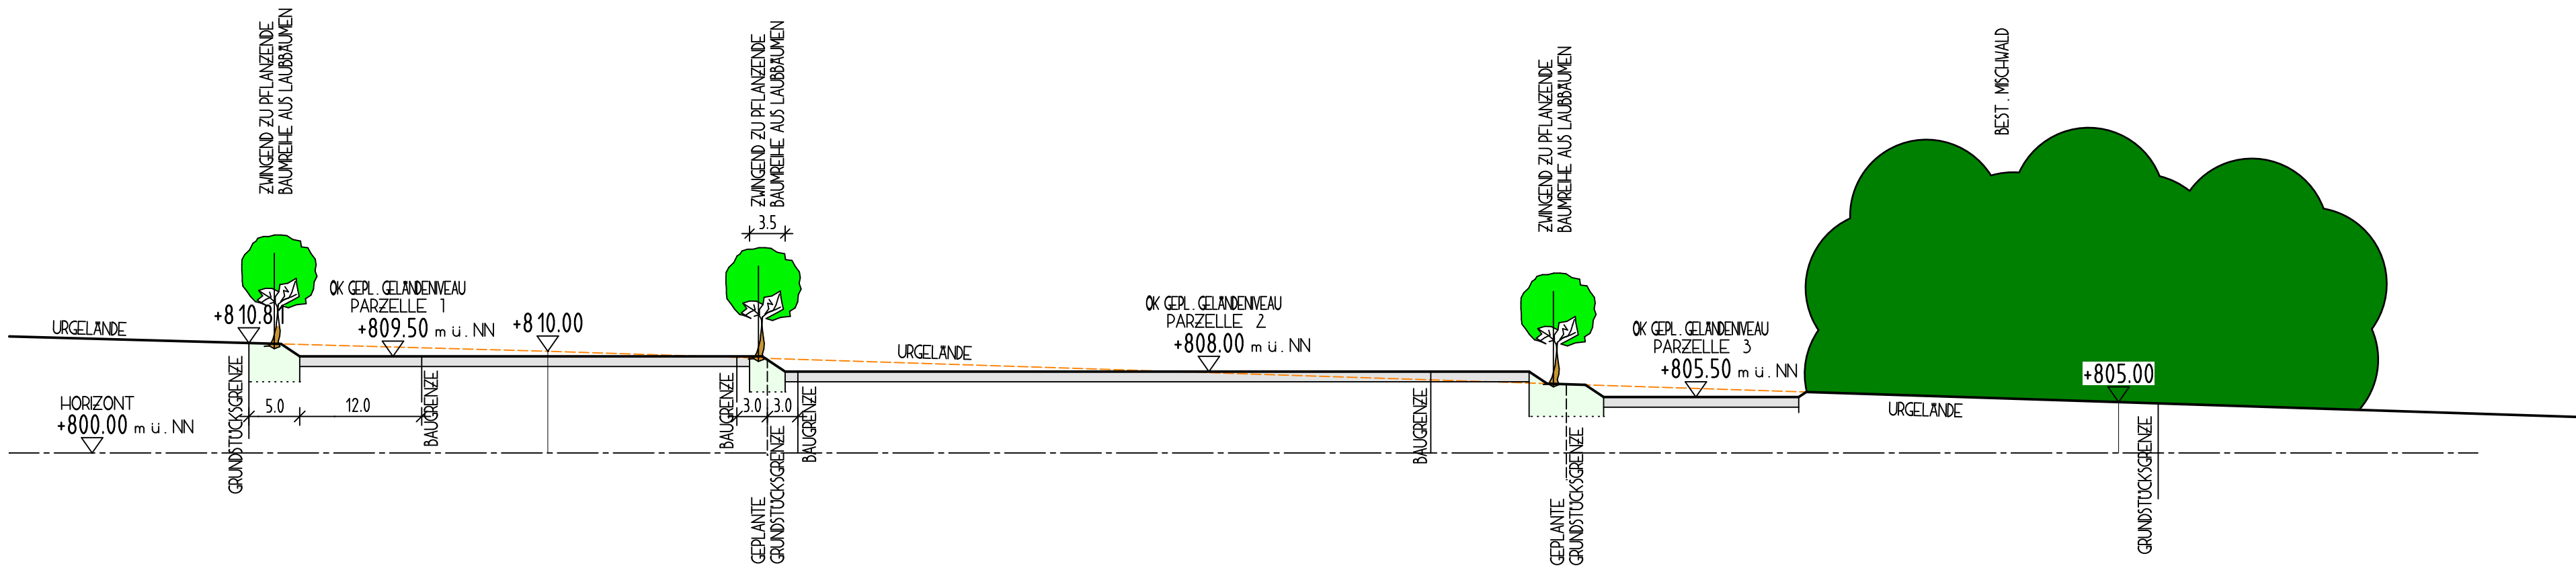

GELÄNDESCHNITT 1-1 M 1:500

BEBAUUNGSPLAN "GE HASELBERG – OST"

-- GEWERBEGEBIET - GE nach § 8, Abs. 2 + Abs. 3 BauNVO --

BEI BLATT

GELÄNDESCHNITT 1-1 M 1:500
GELÄNDESCHNITT 2-2 M 1:500

ENDAUSFERTIGUNG

Entwurfsverfasser :
Hauzenberg, den 26.06.2013
Ludwig A. Bauer, Architekt + Stadtplaner

PLANERSTELLUNG	E.H.	26.06.2013
1. ÄNDERUNG		
2. ÄNDERUNG		
ENDAUSFERTIGUNG	E.H.	26.06.2013

ARCHITEKTURBÜRO
LUDWIG A. BAUER
AM KALVARIENBERG 15
91051 HAUZENBERG